DISPOZIČNÍ ŘEŠENÍ
SPACE PLANNING

5. NP/4th floor

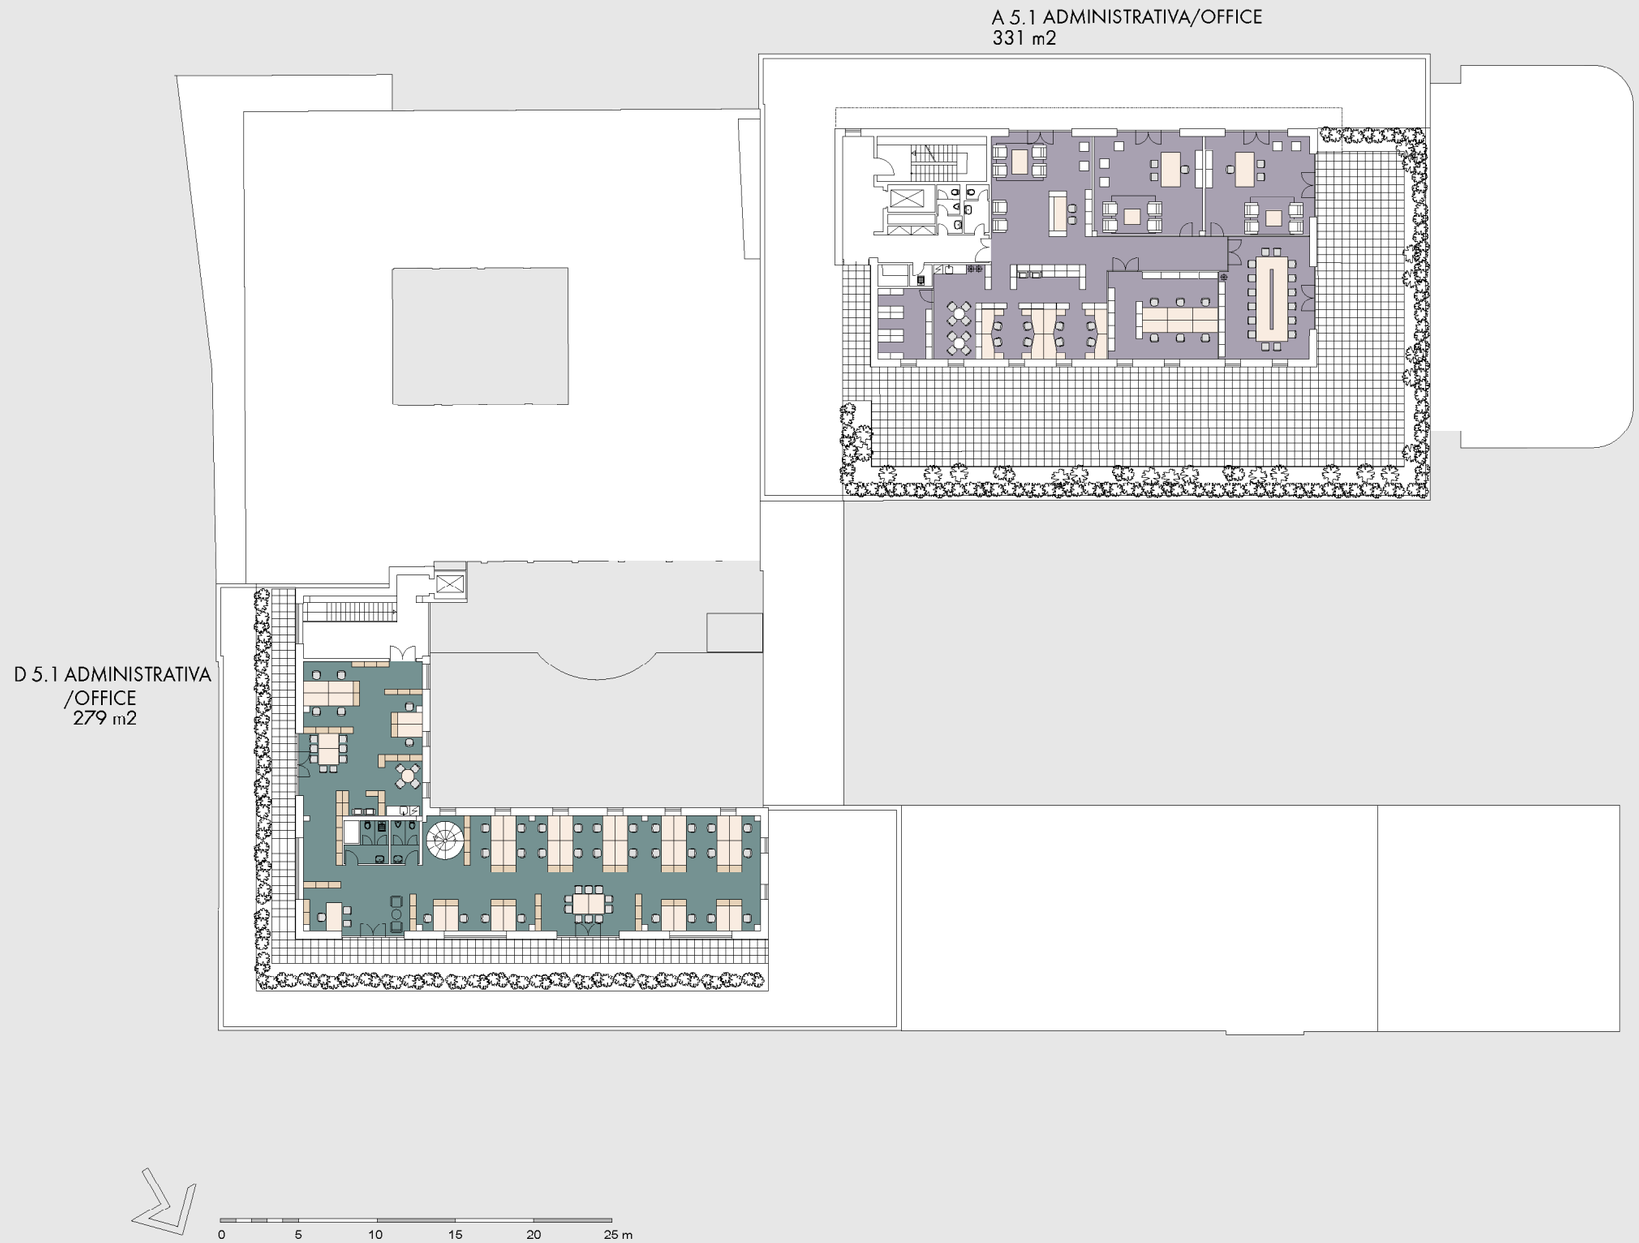

Arch. DESIGN

BUSINESS CENTER AVALON