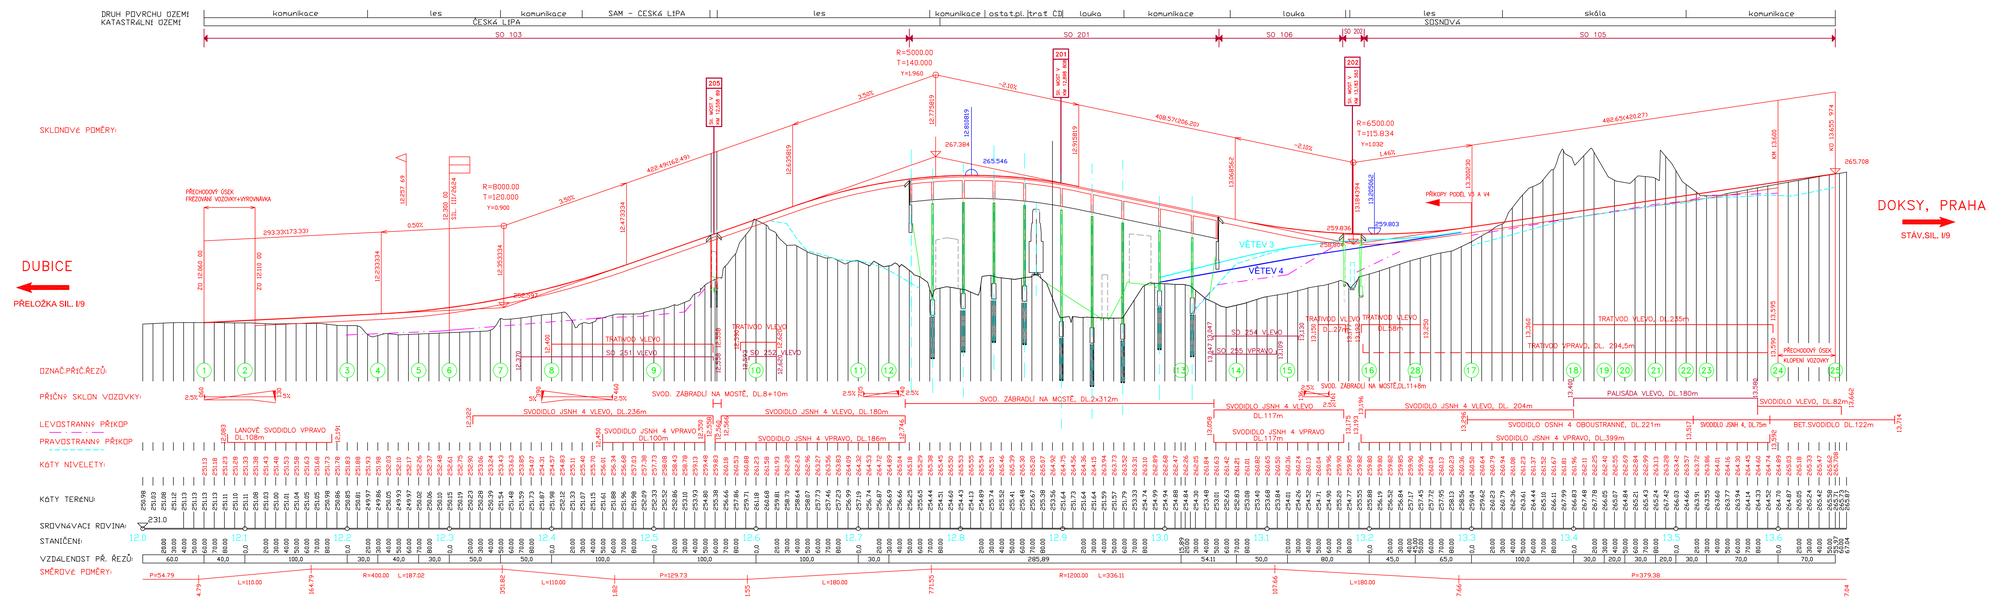

Souřadnicový systém S-JTSK, Výškový systém Bpv

Ateliér Liberec - Dvořáková 623/10, 460 01 Liberec 1 - Tel. 485 234 511, Fax 485 234 521, e-mail: mailbox@pragoprojekt.cz			
Navrhl/zpracoval: Ing. Květoslav JANATKA podpis:	Zodpovědný projektant: Ing. Milan STRNAD podpis:	Generální ředitel: Ing. Marek SVOBODA	Zhotovitel: PRAGOPROJEKT PRAGOPROJEKT, a.s., K Rýdlovu 1600/18, 147 54 Praha 4
Technická kontrola: Ing. Pavel PETERA podpis:	Hlavní zdroje projektu: Ing. Milan STRNAD podpis:	Ředitel ateliéru Liberec: Ing. Milan STRNAD	

Kraj: LIBERECKÝ		Čís. zakázky:	04-505-2-000
Obec: SOSNOVÁ		Čís. akce:	01-018
Objednatel: ŘSD ČR, SPRÁVA LIBEREC		Datum:	06/2005
Akce: PŘELOŽKA SILNICE I/9 MŮK SOSNOVÁ		Formát:	A4
		Měřítko:	1:2000/200
Objekt:		Stupeň: DZS	Stupeňová:
Příloha: PODÉLNÝ ŘEZ PŘELOŽKY SILNICE I/9		Čís. příloha: 3.	