















LEGENDA TYPŮ POŠKOZENÍ :

-  - CHYBĚJÍCÍ OMÍTKY VE HMOTĚ
-  - POŠKOZENÍ POVRCHU OMÍTKY
-  - DUTINY A OMÍTKY ZVEDNUTÉ NAD PŮVODNÍ POVRCH
-  - VÝKVĚTY SOLÍ
-  - PRASKLINY (VLASOVÉ NEBO STATICKÉ)

LEGENDA REHABILITACE :

-  - RESTAUROVÁNÍ PŮVODNÍHO POVRCHU S DOPLNĚNÍM NA SRAZ (B/1)
-  - OCHRANA POVRCHU NOVOU TENKOV. OMÍTKOU VYSTUŽENOU VLÁKNY (B/2)
-  - NOVÁ OMÍTKA VE HMOTĚ NESENÁ RABIC. PLETIVEM (A/6)
-  - NOVÁ OMÍTKA VE HMOTĚ (A/6)
-  - TRHLINY STATICKÉ URČENÉ K SEŠÍVÁNÍ (viz statická část)

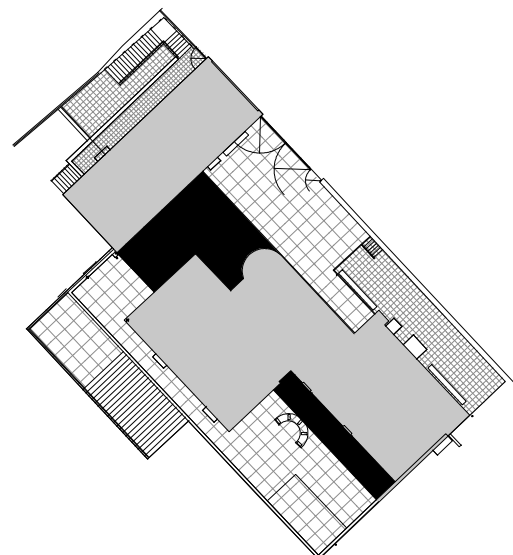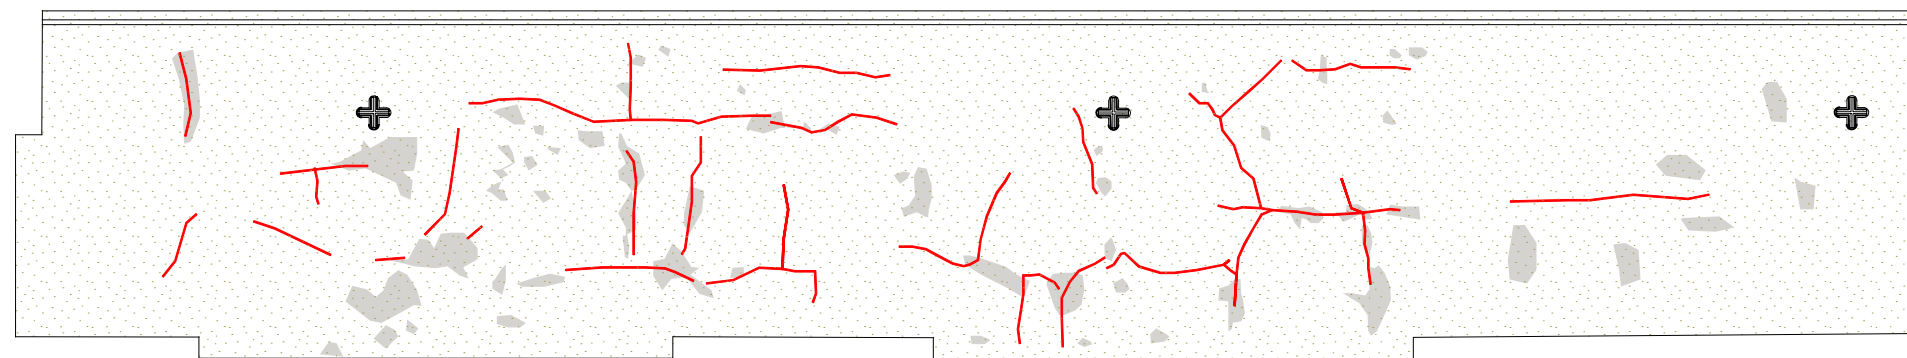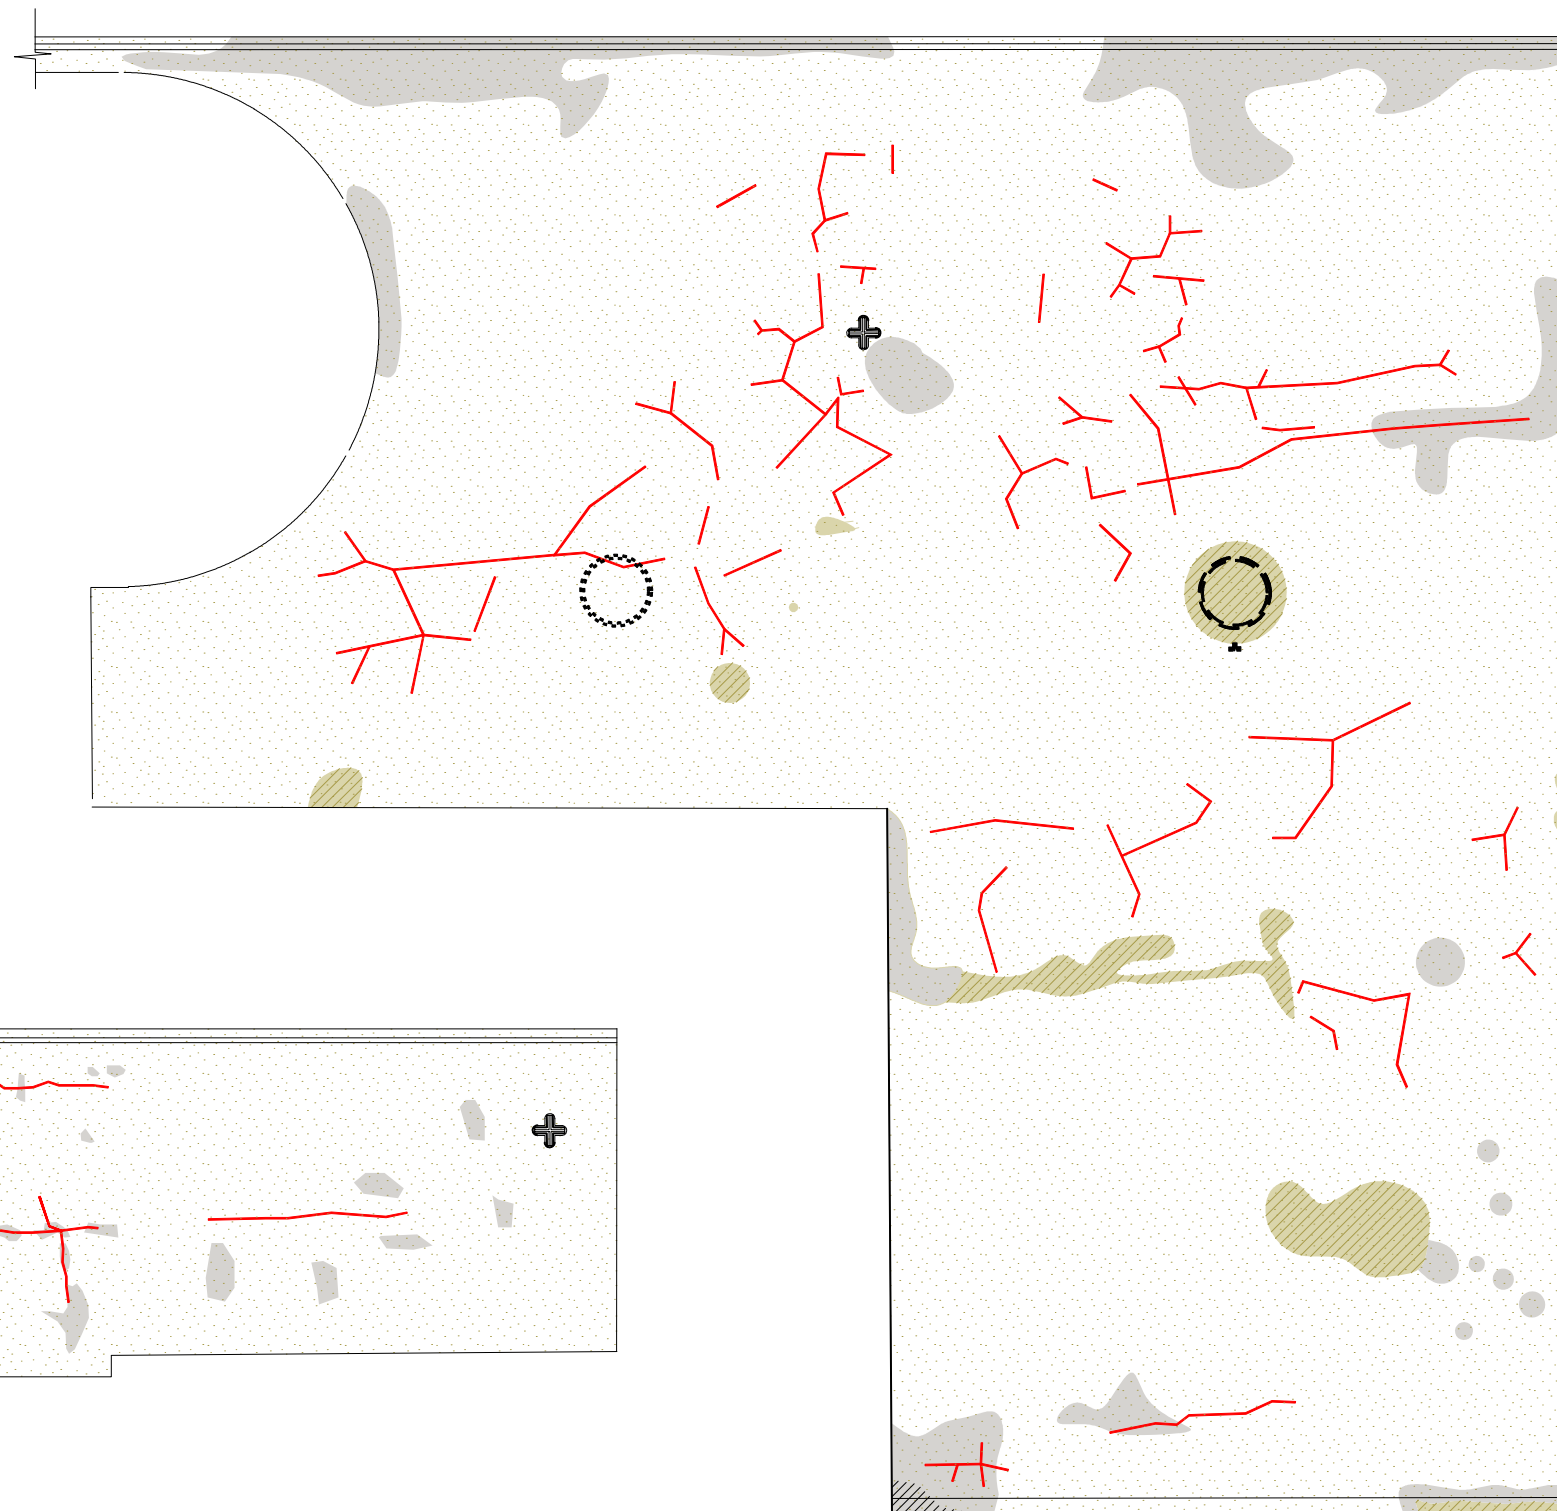

VED. PROJEKTANT : ING. VÍTEK TICHÝ OMNIA PROJEKT S.R.O.	AUTOR : ING. ARCH. MAREK TICHÝ OMNIA PROJEKT S.R.O.	PROJEKTANT : ING. ARCH. ZDENĚK PŘIBYL OMNIA PROJEKT S.R.O.	VYPRACOVAL : ING. ARCH. ZDENĚK PŘIBYL OMNIA PROJEKT S.R.O.	 OMNIA projekt, s.r.o. Vídeňská 127, 619 00 Brno projekční a inženýrská kancelář
INVESTOR : STATUTÁRNÍ MĚSTO BRNO				
REHABILITACE A RESTAUROVÁNÍ VILY TUGENDHAT V BRNĚ		PROJEKČNÍ STUPEŇ : DOKUMENTACE SKUTEČNÉHO PROVEDENÍ STAVBY	ČÍSLO PARÉ :	
		DATUM : 1/2012		
SPECIALIZACE : STAVEBNÍ ČÁST				
Č. ZAKÁZKY : B/13-12	MEŘITKO : 1:50	ČÍSLO VÝKRESU : D1 - II / 26		
POHLED NA STROPY 3.ÚR.				