



3.05 KOUPELNA RODIČŮ

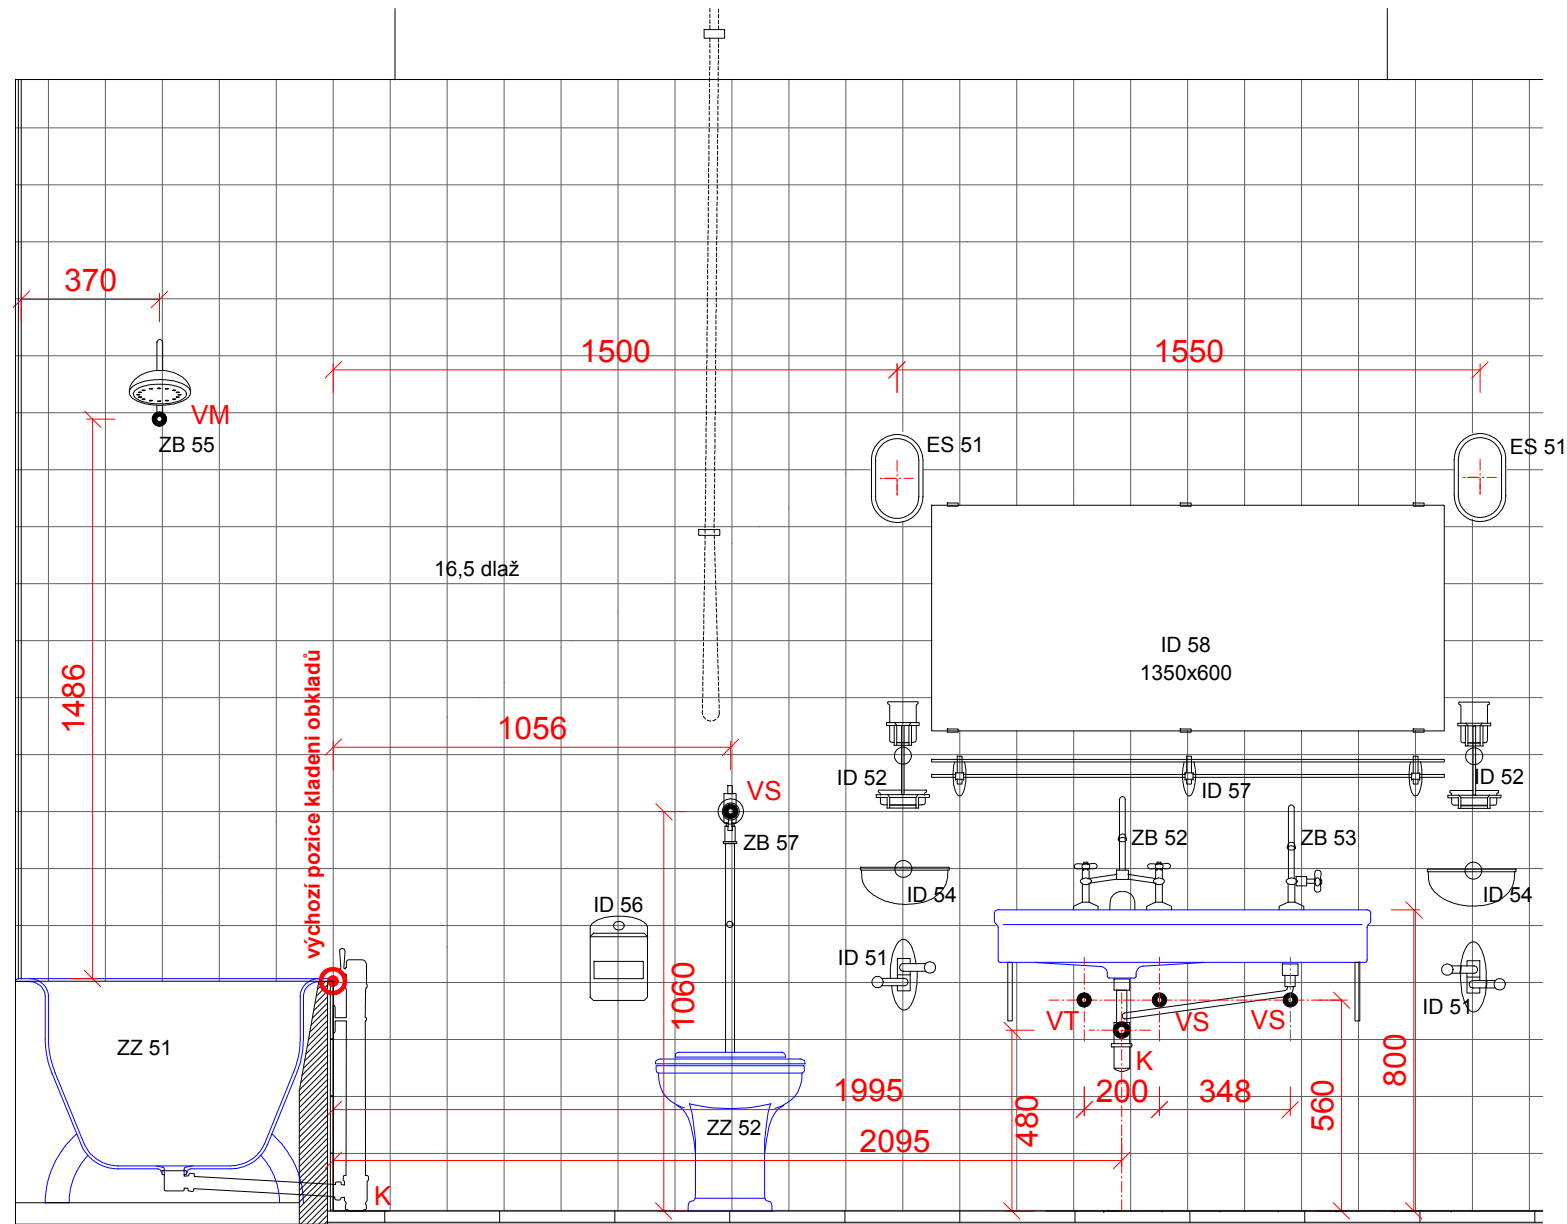

POHLED NA SEVEROVÝCHODNÍ STĚNU

3.14 KOUPELNA DĚTÍ

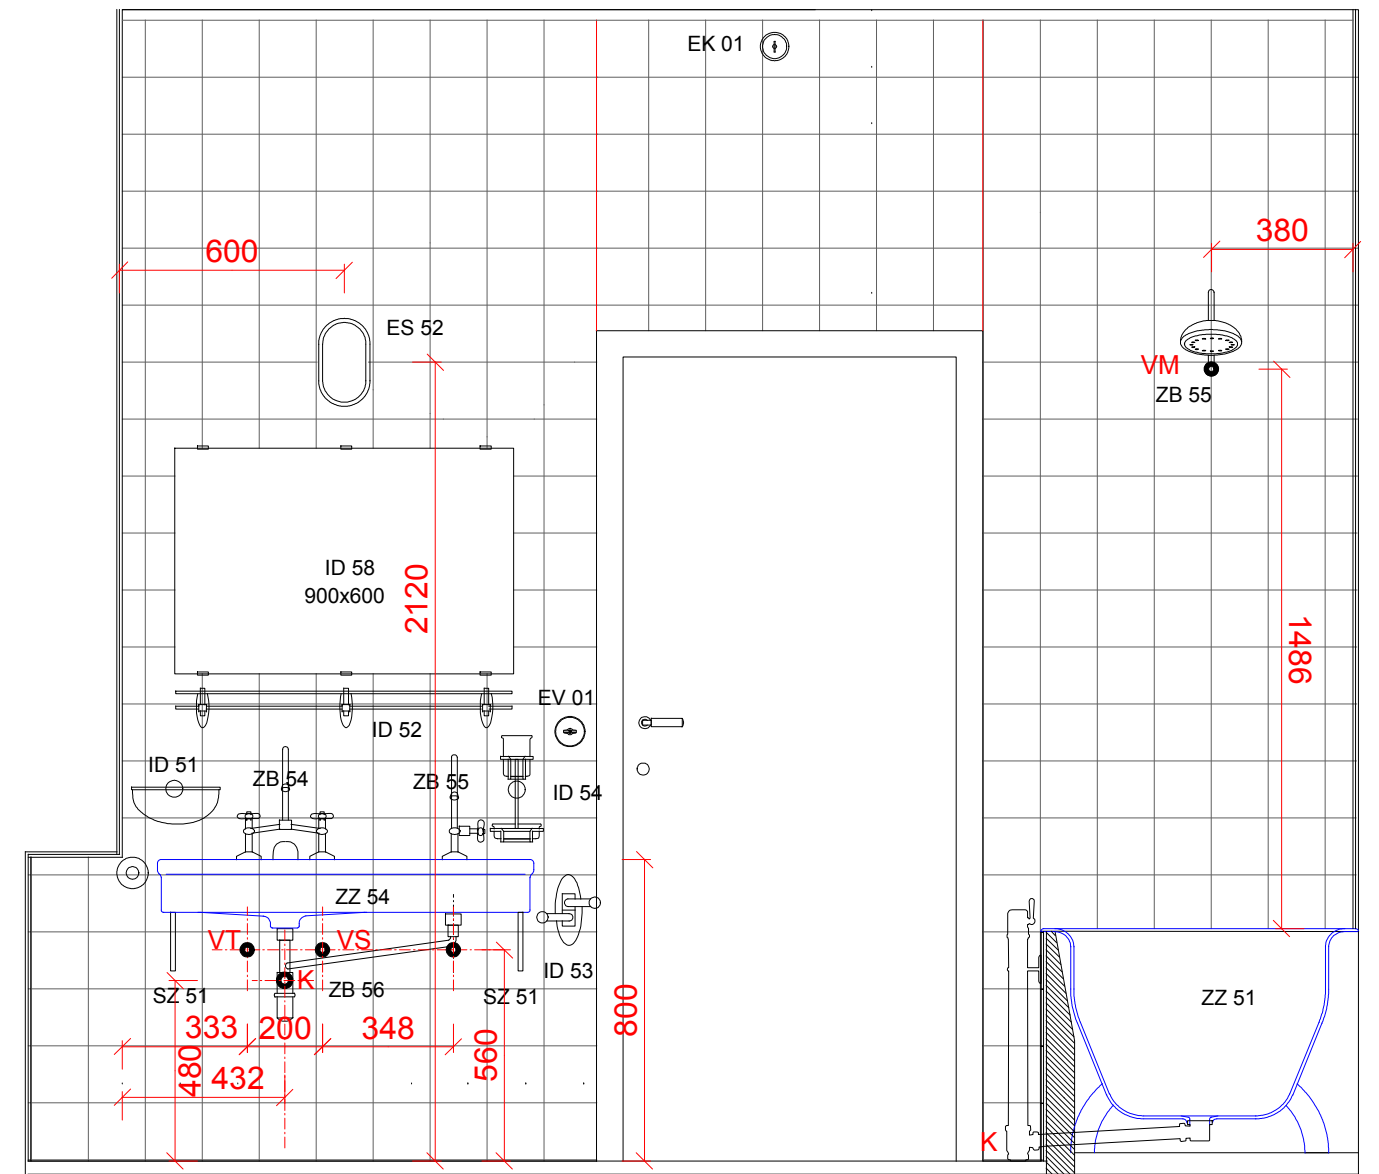

POHLED NA JIHOZÁPADNÍ STĚNU

VED. PROJEKTANT : ING. VÍTEK TICHÝ OMNIA PROJEKT S.R.O.	AUTOR : ING. ARCH. MAREK TICHÝ ING. ARCH. PETR ŘEHOŘKA OMNIA PROJEKT S.R.O.	PROJEKTANT : ING. ARCH. ZDENĚK PŘIBYL OMNIA PROJEKT S.R.O.	VYPRACOVAL : ING. ARCH. ZDENĚK PŘIBYL OMNIA PROJEKT S.R.O.	 Vídeňská 127, 619 00 Brno projekční a inženýrská kancelář
INVESTOR : UNISTAV a.s.			PROJEKČNÍ STUPEŇ : VÝROBNÍ DOKUMENTACE	
REHABILITACE A RESTAUROVÁNÍ VILY TUGENDHAT V BRNĚ připojení zař. předmětů, spárořezy dlažeb - pevné sprchy			DATUM : 5/2011	
			SPECIALIZACE : STAVEBNÍ ČÁST	
			Č. ZAKÁZKY : B/13-10	
			MEŘÍTKO : 1:20	ČÍSLO VÝKRESU :