POHLED NA PODPORU 1 1:50

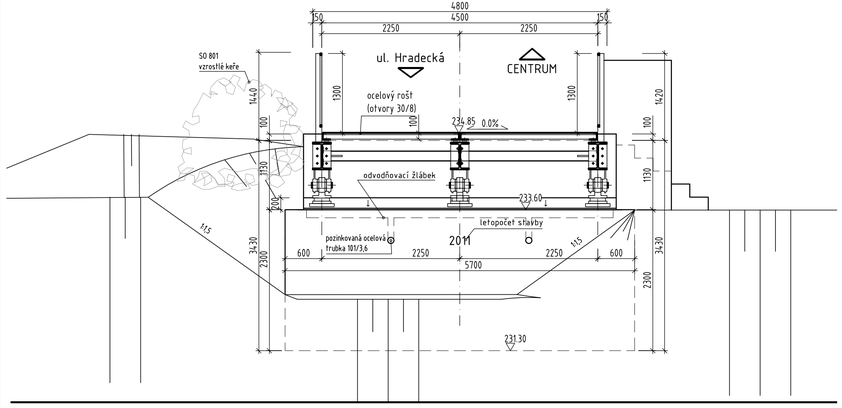

POHLED NA PODPORU 2 1:50

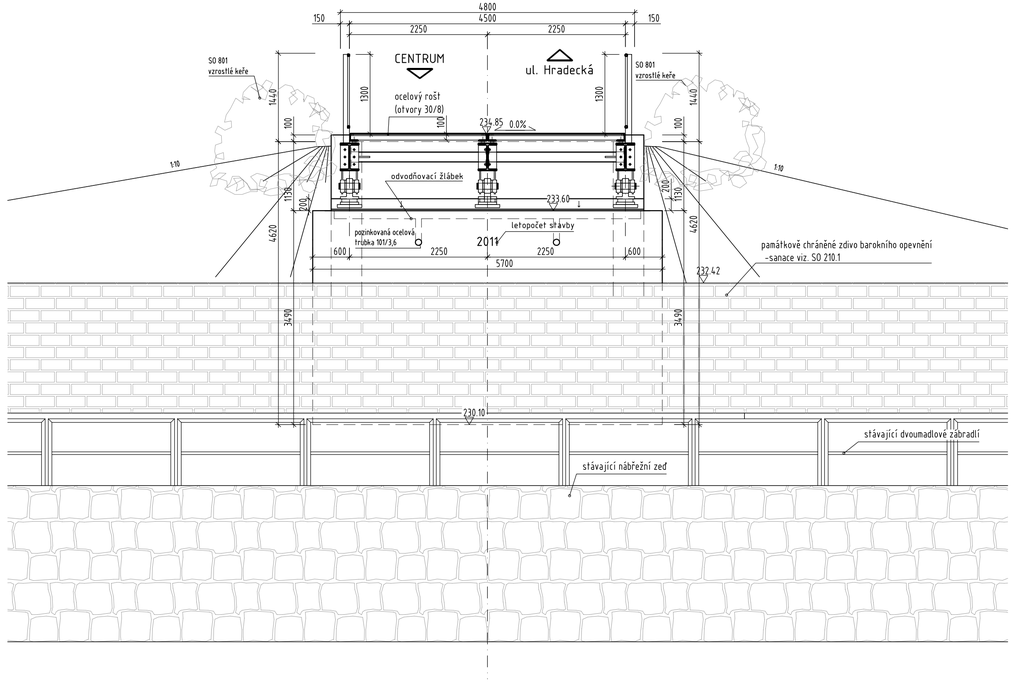

SOUŘADNÝ SYSTÉM S-JTSK
VÝŠKOVÝ SYSTÉM Bpv

Architektonické řešení lávky: Prof. Ing. arch. Mirko Baum, Ing. arch. David Baroš, baum & baros architekten
Statické řešení lávky: EXCON, a.s., Sokolovská 187/203, 190 00 Praha 9, Česká republika

TRANSCONSULT s.r.o.
Nerudova 37, 500 02 Hradec Králové

Vedoucí projektu	Ing. Velehradský		Středisko:	1
Odpovědný projektant	Prof. Ing. arch. Mirko Baum		Vedoucí:	Ing. Píša
Zpracovatel	Ing. Velehradský		Zak. číslo	2937310012
Přezkoušel	Ing. Píša		Arch. č.: 03410	Formát: 4 A4
Kontroloval	Ing. Faltus		Datum:	11/2010
Objednatel:	STATUTÁRNÍ MĚSTO HRADEC KRÁLOVÉ		Účel:	DSP + DVZ

LÁVKA PRO PĚŠÍ A CYKLISTY PŘES ORLICI V HRADCI KRÁLOVÉ
STAVEBNÍ ČÁST
SO 201 LÁVKA PŘES ORLICI

Část dok. C.11

DISPOZICE - POHLEDY NA PODPORY

Měřítko 1:50

Č. výkresu 3.5