P Ů D O R Y S + 6,000 m
1:100

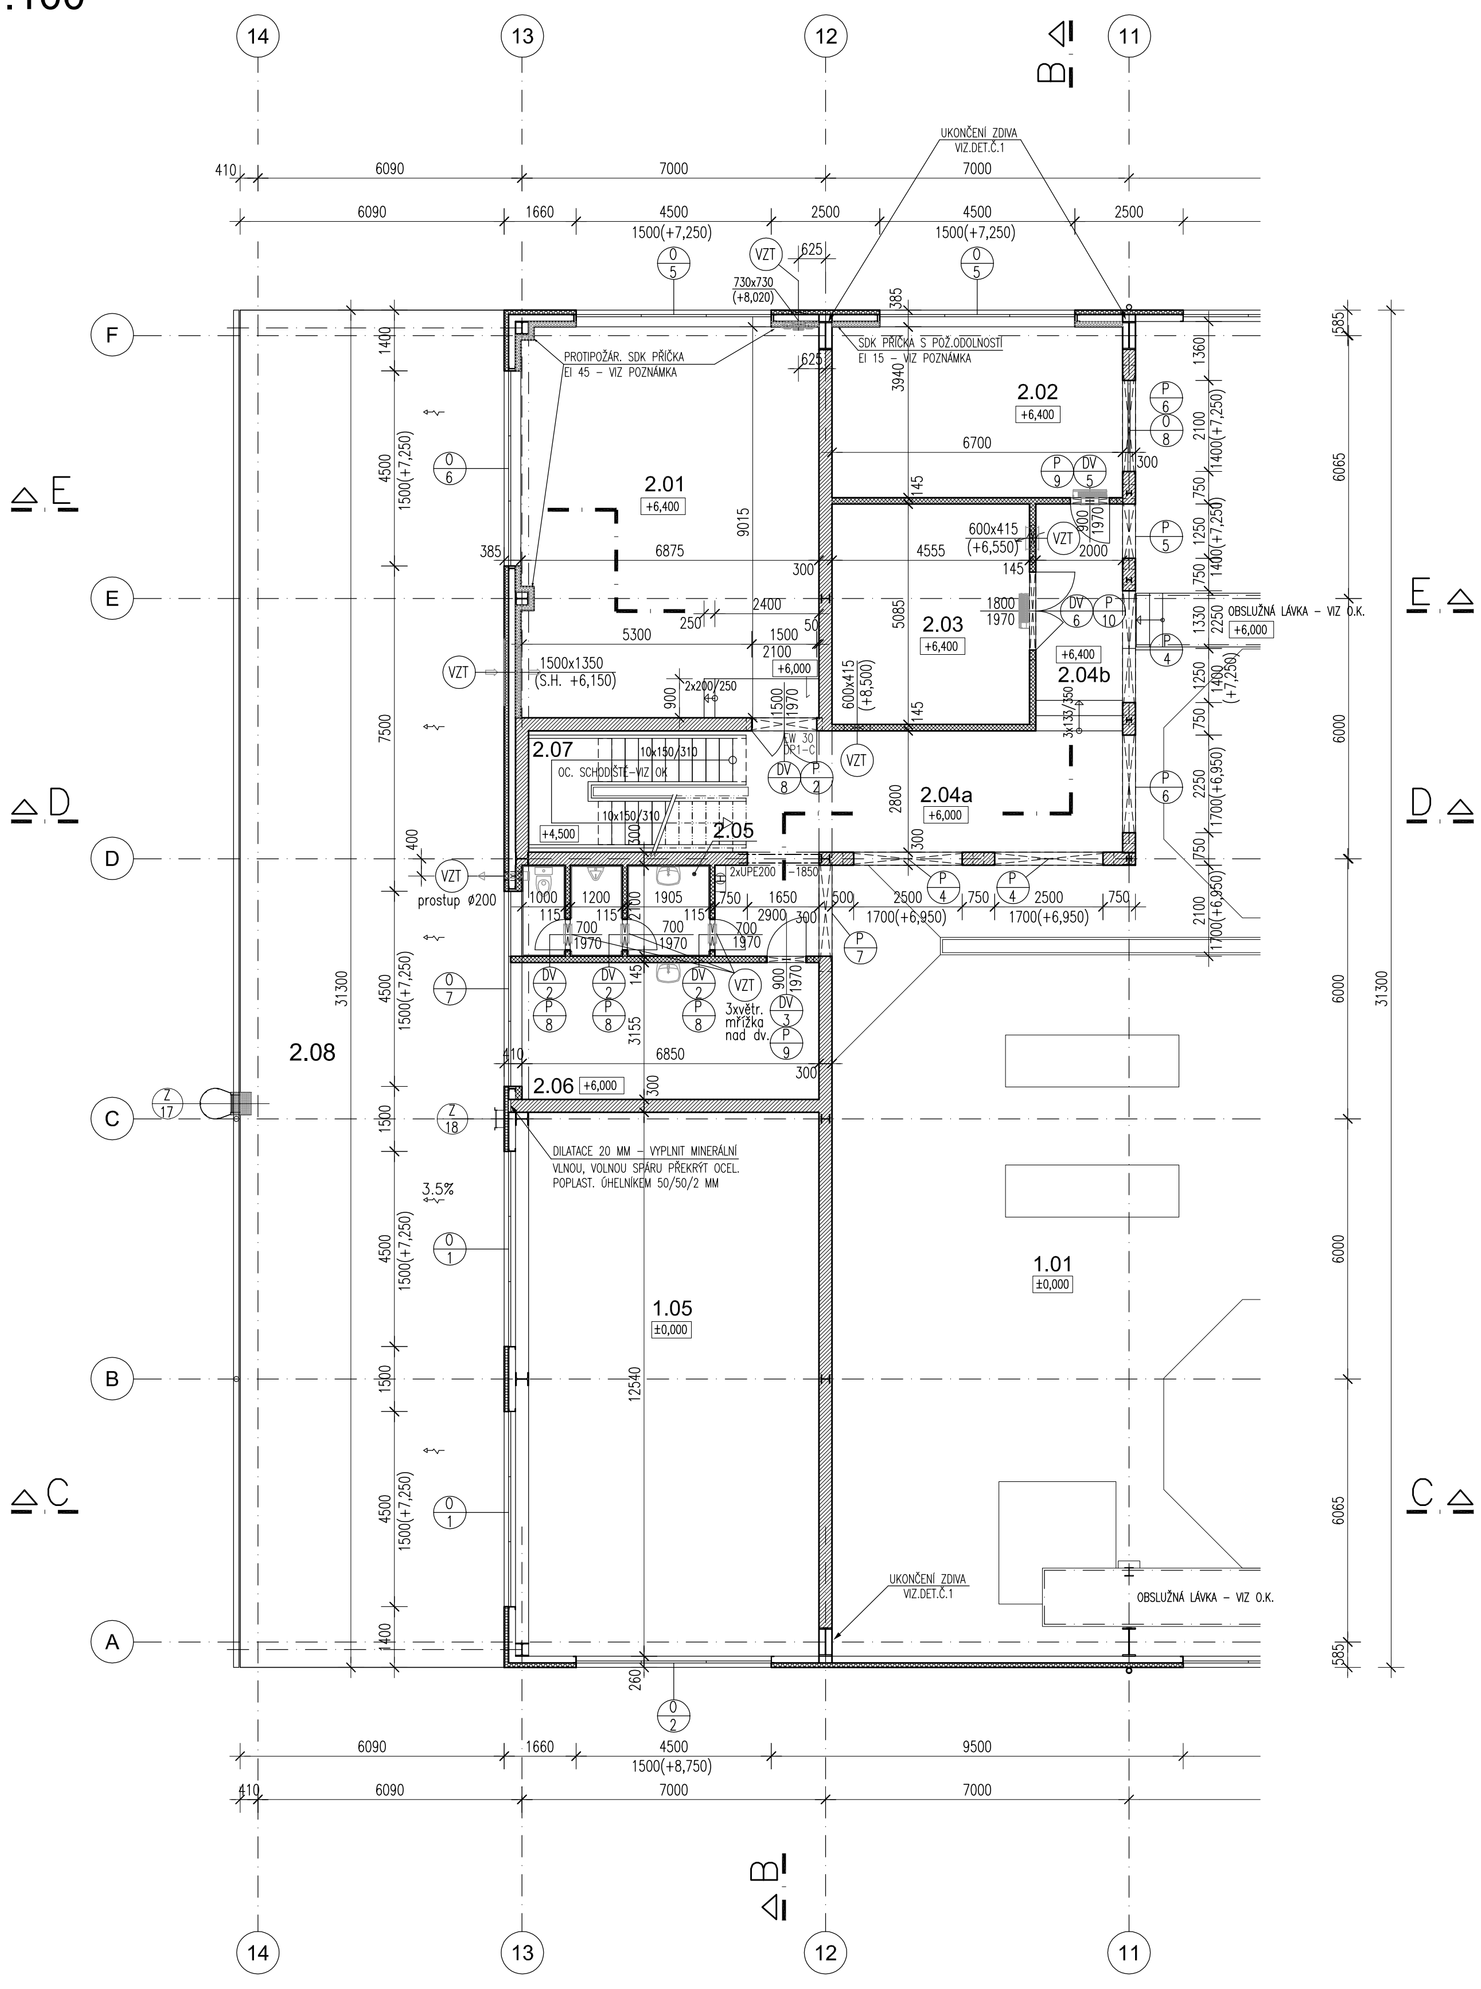

VÝPIS PŘEKLADŮ PRO PODLAŽÍ +6,000

P2	PŘEKLAD POROTHERM 4x PTH 7–175 1 ks	P7	PŘEKLAD POROTHERM 4x PTH 7–275 1 ks
P4	PŘEKLAD POROTHERM 4x PTH 7–300 3 ks	P8	PŘEKLAD POROTHERM 1x PTH 11,5–100 3 ks
P5	PŘEKLAD POROTHERM 4x PTH 7–150 1 ks	P9	PŘEKLAD POROTHERM 1x PTH 14,5–125 2 ks
P6	PŘEKLAD POROTHERM 4x PTH 7–275 2 ks	P10	PŘEKLAD POROTHERM 1x PTH 14,5–225 1 ks

LEGENDA MÍSTNOSTÍ

OZN.M.	NÁZEV – ÚČEL	PLOCHA m²	PODLAHA	STĚNY	STROP	POZNÁMKA
2.01	SILNOPROUDÁ ROZVODNA	62,0	F DUT.PODL.+DIEL.KOBEREC	VC OMÍTKA SDK EI 45	STĚRKOVÁ OMÍTKA	
2.02	VELÍN	26,4	G DUT.PODLAHA+PVC	VC OMÍTKA SDK EI 15	KAZETOVÝ PODHLED S.V.2500 MM	
2.03	SLABOPROUDÁ ROZVODNA	23,2	F DUT.PODL.+DIEL.KOBEREC	VC OMÍTKA +STĚNOVÉ PANELY	STĚRKOVÁ OMÍTKA	
2.04a	GALERIE	32,1	H BET.MAZ. + NÁTĚR	VC OMÍTKA +STĚNOVÉ PANELY	OK+STŘEŠNÍ PANELY	
2.04b	GALERIE	9,1	G DUT.PODLAHA+PVC	VC OMÍTKA +STĚNOVÉ PANELY	OK+STŘEŠNÍ PANELY	
2.05	WC	8,6	I KERAMICKÁ DLAŽBA	VC OMÍTKA +STĚNOVÉ PANELY	STĚRKOVÁ OMÍTKA	KER. OBKLAD V.2,0m
2.06	DENNÍ MÍSTNOST	26,6	J PVC	VC OMÍTKA +STĚNOVÉ PANELY	STĚRKOVÁ OMÍTKA	
2.07	SCHODIŠTĚ	12,1	K OCELOVÁ KONSTRUKCE	VC OMÍTKA		
2.08	PLOCHÁ STŘECHA	190,6	LN STŘEŠ. SENDVIČ. PANEL			

LEGENDA MATERIÁLŮ

- VNITŘNÍ NOSNÉ ZDIVO Z KERAM. DUTIN. TVAROVEK POROTHERM PEVNOSTI P15 NA MALTU MC 5 – TL. ZDIVA 300 MM
- VNITŘNÍ PŘÍČKOVÉ ZDIVO Z KERAM. DUTIN. TVAROVEK POROTHERM PEVNOSTI P15 NA MALTU MC 5 – TL. ZDIVA 115 A 145 MM
- OPLÁŠTĚNÍ HALY – KOMPLETIZOVANÉ SENDVIČOVÉ TEPELNĚ IZOLAČNÍ PANELY – VIZ SAMOSTATNÁ ČÁST PD
- PROTIPOŽÁRNÍ SÁDROKARTONOVÉ PŘÍČKY – POŽÁRNÍ ODOLNOST R–30, EI 15 A EI–45 – PODROBNĚ VIZ POZNÁMKA

POZNÁMKA

- PŘEDSAZENÁ STĚNA KNAUF TYP W 623 – NA OCEL. PROFILECH CW 75 (ROZTEČ STOJEK 31,25 CM), OPLÁŠTĚNÍ DESKY WHITE TL. 12,5 MM, S VLOŽENOU IZOLACÍ ROCKWOOL TL. 60 MM (OBJEM. HMOTNOST min.50 KG/M3) ... POŽÁR. ODOLNOST EI 15
- PŘEDSAZENÁ STĚNA KNAUF TYP W 623 – NA OCEL. PROFILECH CW 75 (ROZTEČ STOJEK 31,25 CM), OPLÁŠTĚNÍ DESKY RED 2x12,5 MM, S VLOŽENOU IZOLACÍ ROCKWOOL TL. 60 MM (OBJEM. HMOTNOST min.50 KG/M3) ... POŽÁR. ODOLNOST EI 45
- OPLÁŠTĚNÍ OCEL. NOSNÍKŮ – KNAUF FIREBOARD 15 (KLASIFIKACE POŽÁRNÍ ODOLNOSTI R 45)

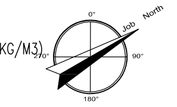

± 0,000 = 318,850 m.n.m.

POZNÁMKY:

SOUVISEJÍCÍ VÝKRESY: :

Rev.	Datum Date	Popis/Description	Navrhl Made by	Schválil Approved by
5				
4				
3				
2				
1				
0	06/2010	DOKUMENTACE PRO PROVÁDĚNÍ STAVBY		

INTECHA
Intecha spol. s r.o.
Projekt, inženýrská činnost, stavby
Argentinská 320/34
170 00 Praha
Česká republika

Navrhl/Made by	Přezkoušel/Checked by	Schválil/Approved by
ING. M. TÚMA	ING. P. HALADEJ	ING. J. BUKOVSKÝ CSc.

Akce/Job: NDS 10
A.1 STAVEBNĚ ARCHITEKTONICKÁ ČÁST
Stupeň/Stage: DD

Název/Title:
SO 101
PŮDORYS +6,000

Tento výkres je duševním vlastnictvím firmy INTECHA spol. s r.o. a nesmí být reprodukován nebo používán bez jejího předchozího souhlasu.

This drawing containing confidential information is property of INTECHA and may not be reproduced or used without INTECHA's written authorization.

Č.výtisku/Copy No.	Měřítko/Scale	Číslo výkresu/Dwg. No.
	1:100	0314–DD–101–005/00
	Formát/Size A4	