PŮDORYS + 7.900 m
1:100

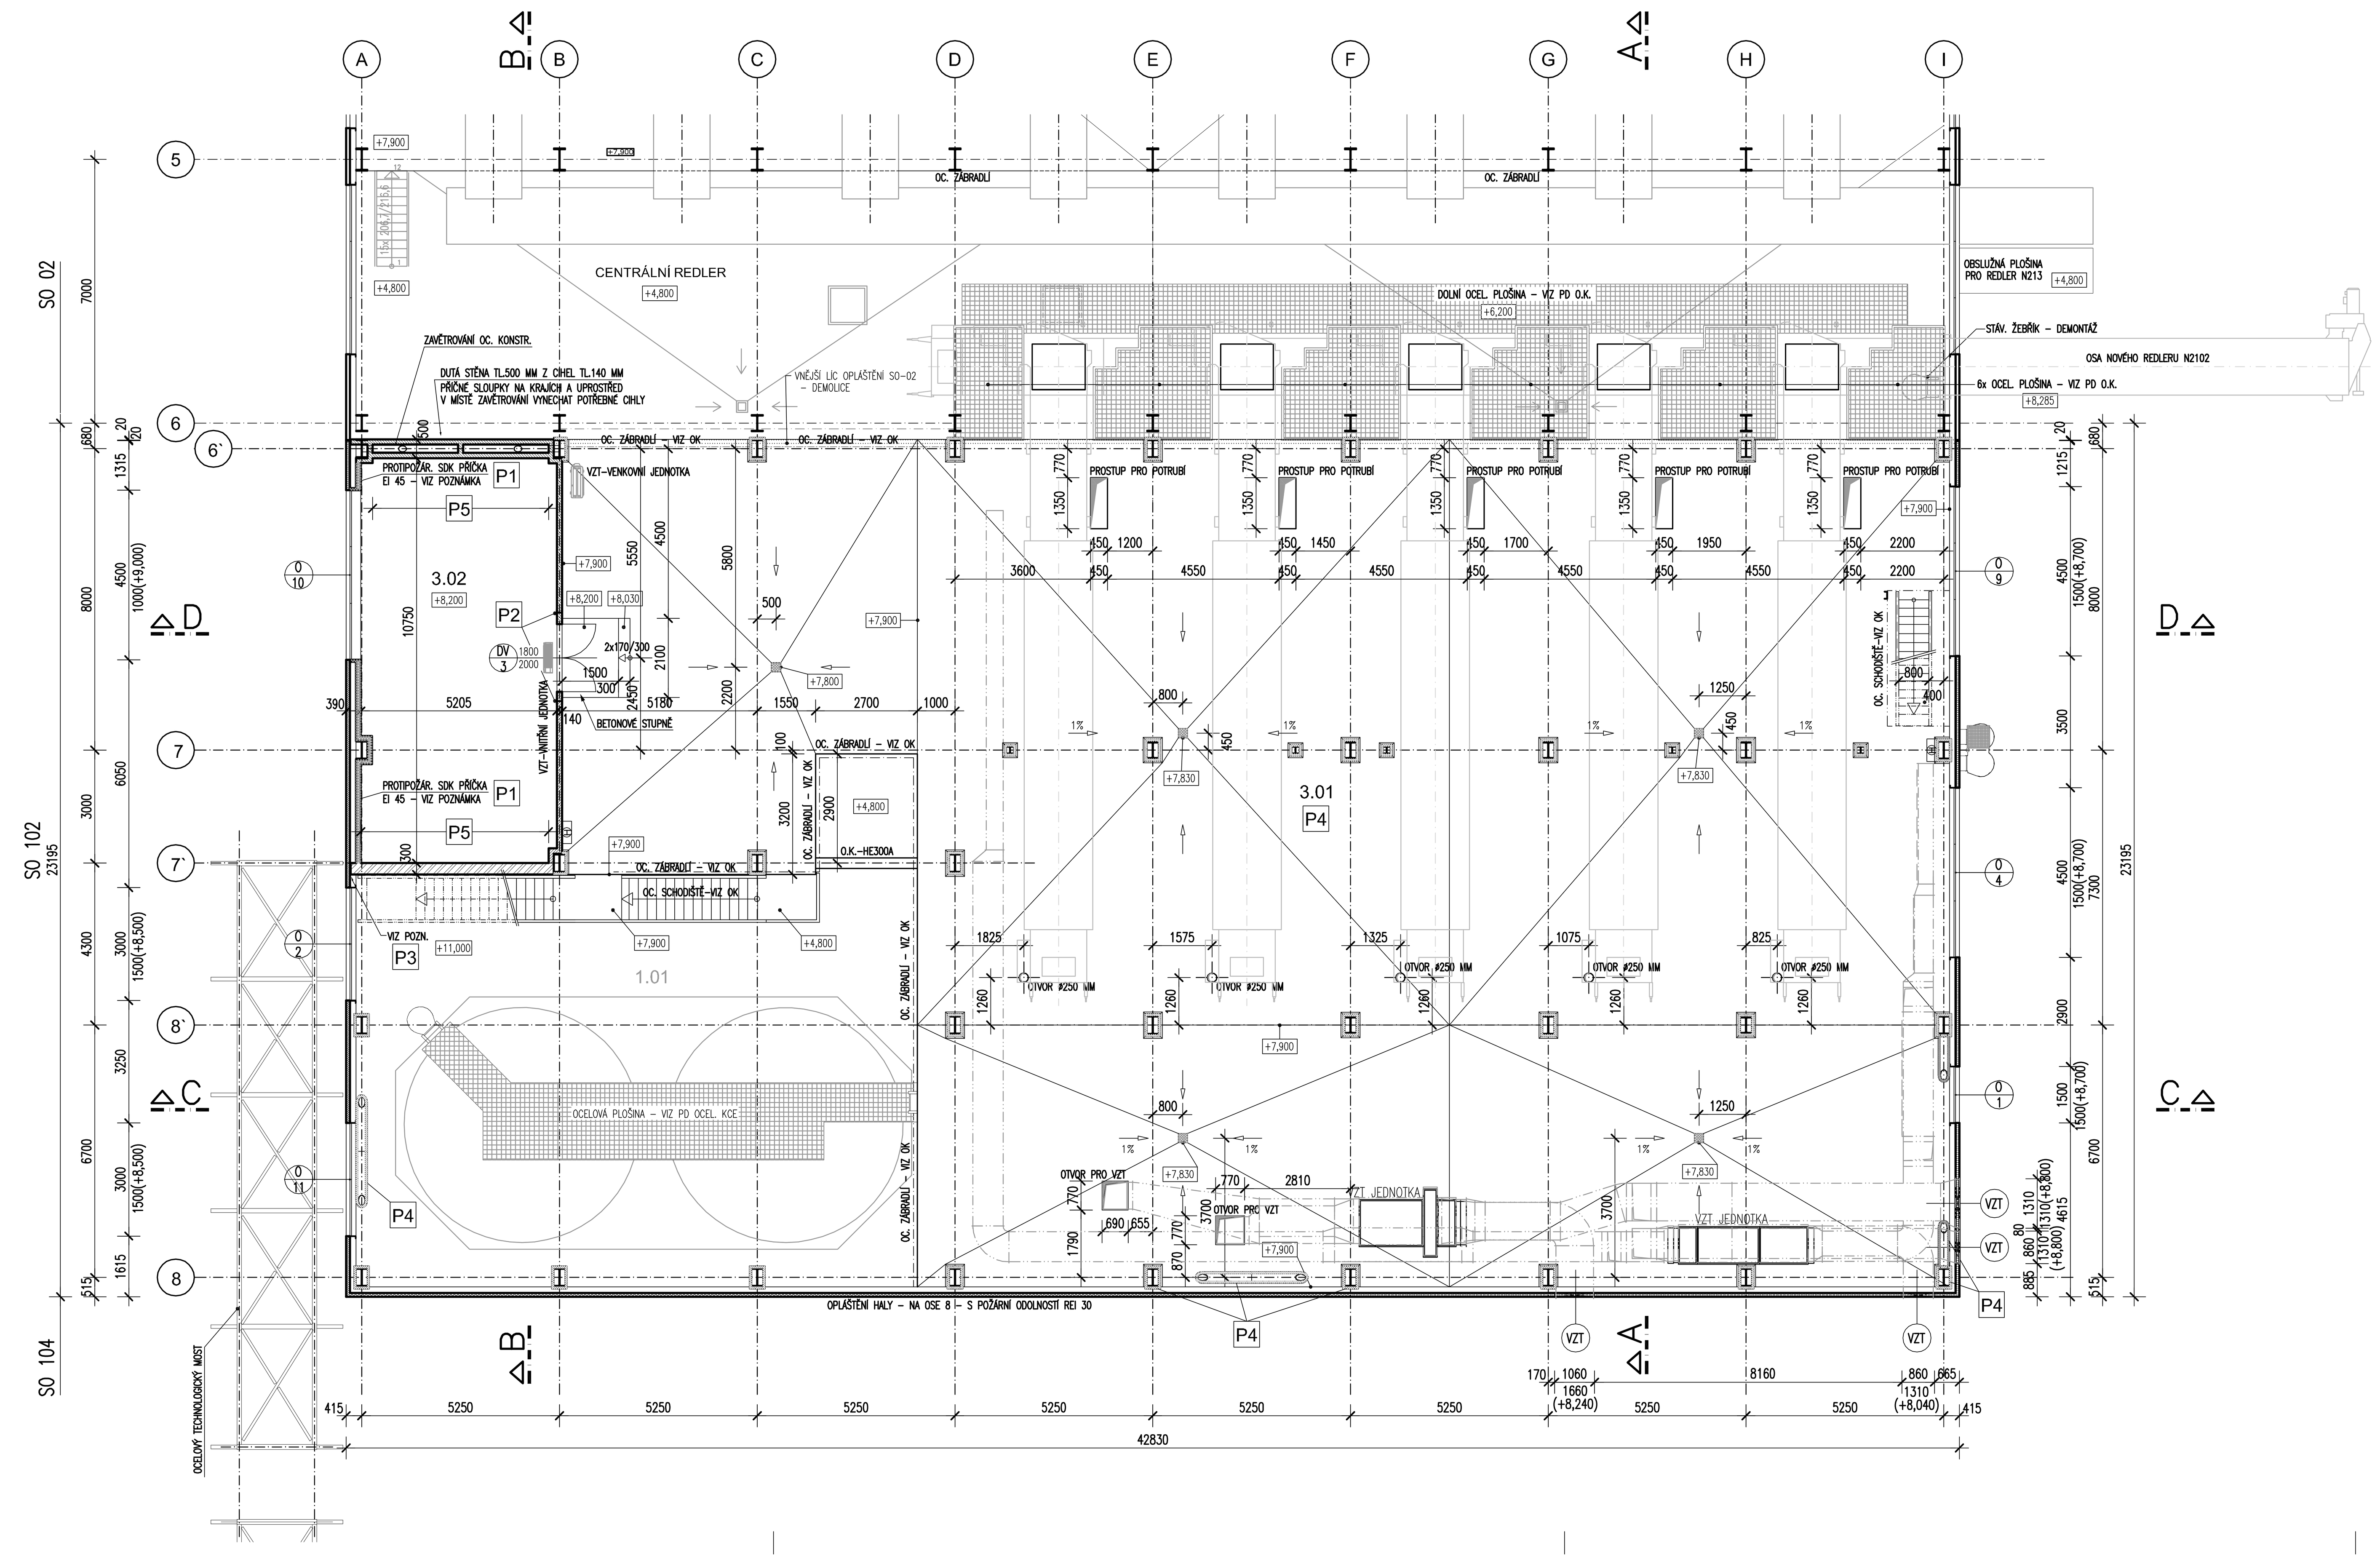

LEGENDA MÍSTNOSTÍ

OZN.M.	NÁZEV – ÚČEL	PLOCHA m²	PODLAHA	STĚNY	STROP	POZNÁMKA
3.01	KALOJISY	725,24	(E1) STĚRKA S ODPOVÍDAJÍCÍ ODOLNOSTÍ	VC OMÍTKA +STĚNOVÉ PANELY	OK+STŘEŠNÍ PANELY	VIZ "P4"
3.02	SŘTP	53,37	(F) OK+DIEL. KOBEREC	VC OMÍTKA PROTIPOŽÁR. SDK OBKLAD–EI 45	VC OMÍTKA PROTIPOŽÁR. SDK OBKLAD–R 45	

LEGENDA MATERIÁLŮ

- VNITŘNÍ NOSNÉ ZDIVO Z KERAM. DUTIN. TVAROVEK POROTHERM PEVNOSTI P15 NA MALTU MC 5 – TL. ZDIVA 300 MM
- OPLÁŠTĚNÍ HALY – KOMPLETIZOVANÉ SENDVIČOVÉ TEPELNĚ IZOLAČNÍ PANELY TL.100 MM– VIZ SAMOSTATNÁ ČÁST PD
- VNITŘNÍ PŘÍČ. ZDIVO Z KERAM. DUTIN. TVAROVEK POROTHERM PEVNOSTI P15 NA MALTU MC 5 – TL. ZDIVA 140 MM
- PROTIPOŽÁRNÍ SDK PŘÍČKY A OBKLAD O.K. – PODROBNĚ VIZ POZNÁMKA

POZNÁMKA

P1 PŘEDSAZENÁ STĚNA KNAUF TYP W 623 – NA OCEL. PROFILECH CW 75 (ROZTEČ STOJEK 31,25 CM), OPLÁŠTĚNÍ DESKY RED 2x12,5 MM, S VLOŽENOU IZOLACÍ ROCKWOOL TL. 60 MM (OBJEM. HMOTNOST min.50 KG/M3) ... POŽÁR. ODOLNOST EI 45

P2 OCELOVÉ NOSNÍKY BUDOU Z OBOU STRAN ZDI PŘEPLENTOVÁNY RABICOVÝM PLETIVEM A OMÍTNUTY

P3 SPÁRU MEZI OCELOVÝM PLÁŠTĚM A STĚNOU ZAKRÝT AL. LIŠTOU L 60/40/2 MM

P4 VOLNĚ VIDITELNÁ NOSNÁ OCELOVÁ KONSTRUKCE BUDE OPATŘENA OCHRANNÝM PROTIPOŽÁRNÍM OBKLADEM ORDEXAL TL. 20 MM
OCELOVÉ SLOUPY BUDOU OPATŘENY NÁSLEDOVNĚ:
– BETON. SOKL OKOLO OCEL. SLOUPŮ Š.100 MM – H.H. SOKLU NA VÝŠKOVÉ KÓTĚ +8,200 M,
HORNÍ SRAŽENÁ HRANA, NAD ÚROVNÍ +8,200 M OBKLAD ORDEXAL TL. 20 MM – VIZ DETAIL 4
SOKL BUDE NAVÍC OPATŘEN STĚRKOU S ODPOVÍDAJÍCÍ ODOLNOSTÍ

P5 POD STROPEM V ELEKTROROZVOD. BUDE VE VYZNAČENÝCH POLÍCH STĚN PROVEDENO cca 20 PROSTUPŮ VEL. 200/250 MM S PROTIPOŽÁRNÍMI UCPÁVKAMI – PŘESNÁ POLOHA OTVORŮ DLE PD ELEKTROINSTALACE

± 0,000 = 319,000 m n. m.

POZNÁMKY:
1/

SOUVISEJÍCÍ VÝKRESY: :

Rev.	Datum Date	Popis/Description	Navrhl Made by	Schválil Approved by
5				
4				
3				
2				
1				
0	11/2010	DOKUMENTACE PRO PROVÁDĚNÍ STAVBY	HALADEJ	BUKOVSKÝ

Intecha spol. s r.o.
Argentinská 320/34
170 00 Praha
Česká republika

Navrhl/Made by	Přezkoušel/Checked by	Schválil/Approved by
TŮMA	HALADEJ	BUKOVSKÝ

Akce/Job NDS 10
A1 ARCH. A STAVEBNÍ TECH. ŘEŠENÍ
Stupeň/Stage DD
Název/Title **SO 102 FILTRACE**
PŮDORYS +7,900
SO 102

Tento výkres je duševním vlastnictvím firmy INTECHA spol. s r.o. a nesmí být reprodukován nebo použit bez jejího předchozího souhlasu. This drawing containing confidential information is property of INTECHA and may not be reproduced or used without INTECHA's written authorization.

Měřítko/Scale 1:100
Formát/Size 8A4
Číslo výkresu/Dwg. No. 0314-DD-102-005/0