PŮDORYS + 11.000 m
1:100

VÝPIS PŘEKLADŮ PRO PODLAŽÍ +11,000

P/2 PŘEKLAD POROTHERM PTH 7–225   4 ks

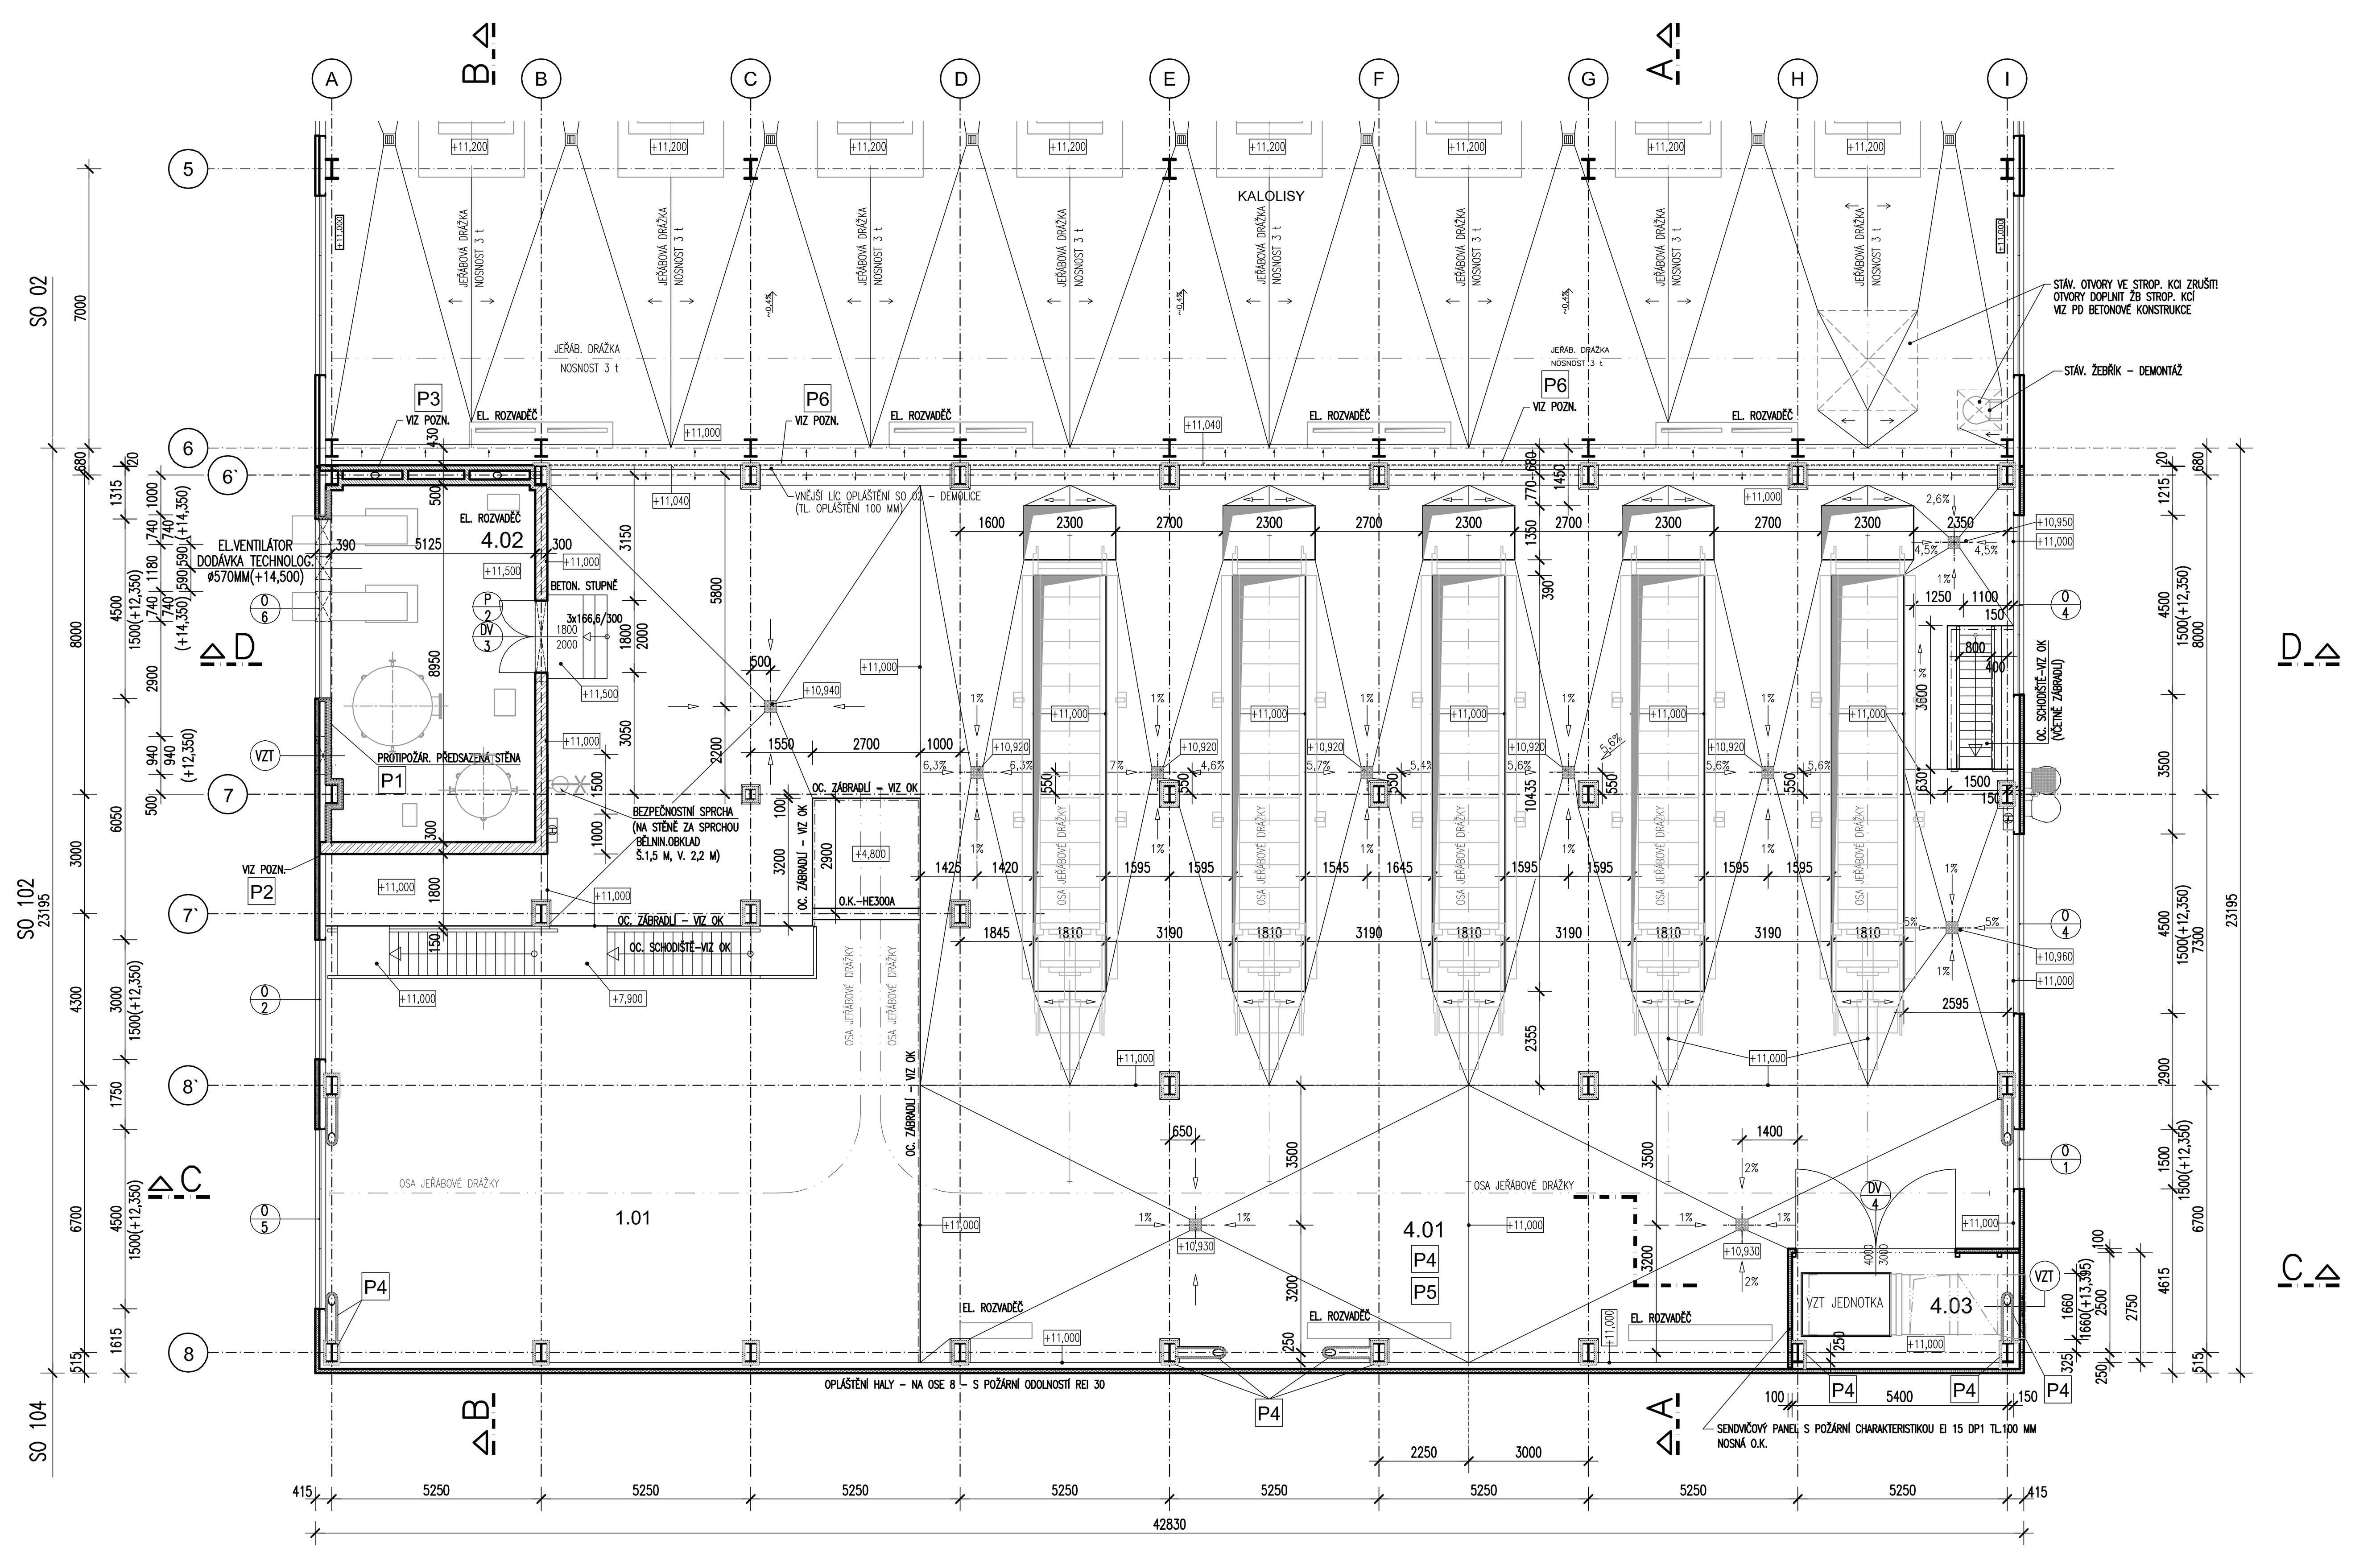

LEGENDA MÍSTNOSTÍ

OZN.M.	NÁZEV – ÚČEL	PLOCHA m²	PODLAHA	STĚNY	STROP	POZNÁMKA
4.01	KALOLISY	702,64	(E1) STĚRKA S ODPOVÍDAJÍCÍ ODOLNOSTÍ	VC OMÍTKA +STĚNOVÉ PANELY	OK+STŘEŠNÍ PANELY	VIZ "P4"
4.02	KOMPRESOROVNA	45,65	(G) OK+DIEL. KOBEREC	VC OMÍTKA PROTIPOŽÁR. SDK OBKLAD–EI 30	VC OMÍTKA PROTIPOŽÁR. SDK OBKLAD–R 30	
4.03	VZDUCHOTECHNIKA	16,66	(E2) STĚRKA S ODPOVÍDAJÍCÍ ODOLNOSTÍ	STĚNOVÉ PANELY	OK+STŘEŠNÍ PANELY	VIZ "P4"

LEGENDA MATERIÁLŮ

- VNITŘNÍ NOSNÉ ZDIVO Z KERAM. DUTIN. TVAROVEK POROTHERM PEVNOSTI P15 NA MALTU MC 5 – TL. ZDIVA 300 MM
- OPLÁŠTĚNÍ HALY – KOMPLETIZOVANÉ SENDVIČOVÉ TEPELNĚ IZOLAČNÍ PANELY TL.100 MM– VIZ SAMOSTATNÁ ČÁST PD
- VNITŘNÍ PŘÍČ. ZDIVO Z KERAM. DUTIN. TVAROVEK POROTHERM PEVNOSTI P15 NA MALTU MC 5 – TL. ZDIVA 140 MM
- PROTIPOŽÁRNÍ SDK PŘÍČKY A OBKLAD O.K. – PODROBNĚ VIZ POZNÁMKA

POZNÁMKA

P1 PŘEDSAZENÁ STĚNA KNAUF TYP W 623 – NA OCEL. PROFILECH CW 75 (ROZTEČ STOJEK 31,25 CM), OPLÁŠTĚNÍ DESKY RED 1x15 MM, S VLOŽENOU IZOLACÍ ROCKWOOL TL. 60 MM (OBJEM. HMOTNOST min.50 KG/M3) ... POŽÁR. ODOLNOST EI 30

P2 SPÁRU MEZI OCELOVÝM PLÁŠTĚM A STĚNOU ZAKRÝT AL. LIŠTOU L 60/40/2 MM

P3 DUTÁ STĚNA CELK. TL. 500 MM Z CIHEL TL.140 MM – PŘÍČNÉ SLOUPKY NA KRAJÍCH A UPROSTŘED (V MÍSTECH ZAVĚTROVÁNÍ VYNECHAT POTŘEBNÉ CIHLY)

P4 VOLNĚ VIDITELNÁ NOSNÁ OCELOVÁ KONSTRUKCE BUDE OPATŘENA OCHRANNÝM PROTIPOŽÁRNÍM OBKLADEM ORDEXAL TL. 20 MM OCELOVÉ SLOUPY BUDOU OPATŘENY NÁSLEDOVNĚ:
– BETON. SOKL OKOLO OCEL. SLOUPŮ Š.100 MM – H.H. SOKLU NA VÝŠKOVÉ KÓTĚ +11,300 M, HORNÍ SRAŽENÁ HRANA, NAD ÚROVNÍ +11,300 M OBKLAD ORDEXAL TL. 20 MM – VIZ DETAIL 4 SOKL BUDE NAVÍC OPATŘEN STĚRKOU S ODPOVÍDAJÍCÍ ODOLNOSTÍ

P5 VE STŘEŠNÍ KCI BUDOU POŽÁRNĚ OBLOŽENY POUZE HLAVNÍ NOSNÍKY V OSÁCH 6, 7, 8 A 8´ A DÁLE VÝMĚNA (HEA 500) V OSE C – OBKLAD ORDEXAL TL.20 MM

P6 SPÁRA MEZI NOVÝM A STÁVAJÍCÍM STROPEM BUDE ZAKRYTA DILATAČNÍ LIŠTOU – VIZ DETAIL Č.1 a 2

± 0,000 = 319,000 m n. m.

POZNÁMKY:

1/

SOUVISEJÍCÍ VÝKRESY:

Rev. Datum/Date	Popis/Description	Navrhl/Made by	Schválil/Approved by
5			
4			
3			
2			
1			
0 11/2010	DOKUMENTACE PRO PROVÁDĚNÍ STAVBY	HALADEJ	BUKOVSKÝ

INTECHA — Intecha spol. s r.o., Argentinská 320/34, 170 00 Praha, Česká republika

Navrhl/Made by	Přezkoušel/Checked by	Schválil/Approved by
TŮMA	HALADEJ	BUKOVSKÝ

Akce/Job: NDS 10 A1 ARCH. A STAVEBNĚ TECH. ŘEŠENÍ — Stupeň/Stage: DD

Název/Title: SO 102 FILTRACE

PŮDORYS +11,000 — SO 102

Tento výkres je duševním vlastnictvím firmy INTECHA spol. s r.o. a nesmí být reprodukován nebo používán bez jejího předchozího souhlasu. This drawing containing confidential information is property of INTECHA and may not be reproduced or used without INTECHA's written authorization.

Měřítko/Scale: 1:100 — Formát/Size: 8A4 — Číslo výkresu/Dwg. No.: 0314-DD-102-006/0