




# PŘÍČNÝ ŘEZ

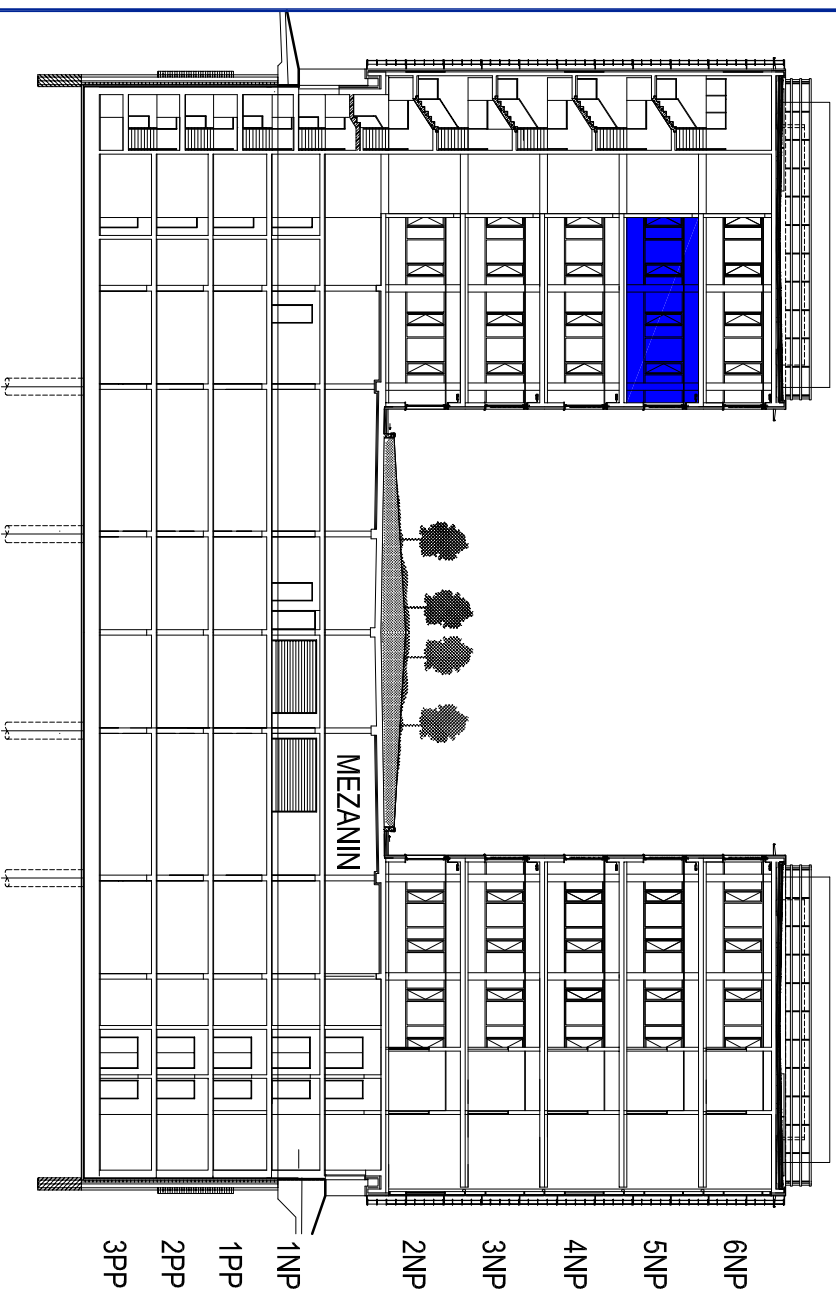


# PODÉLNÝ ŘEZ

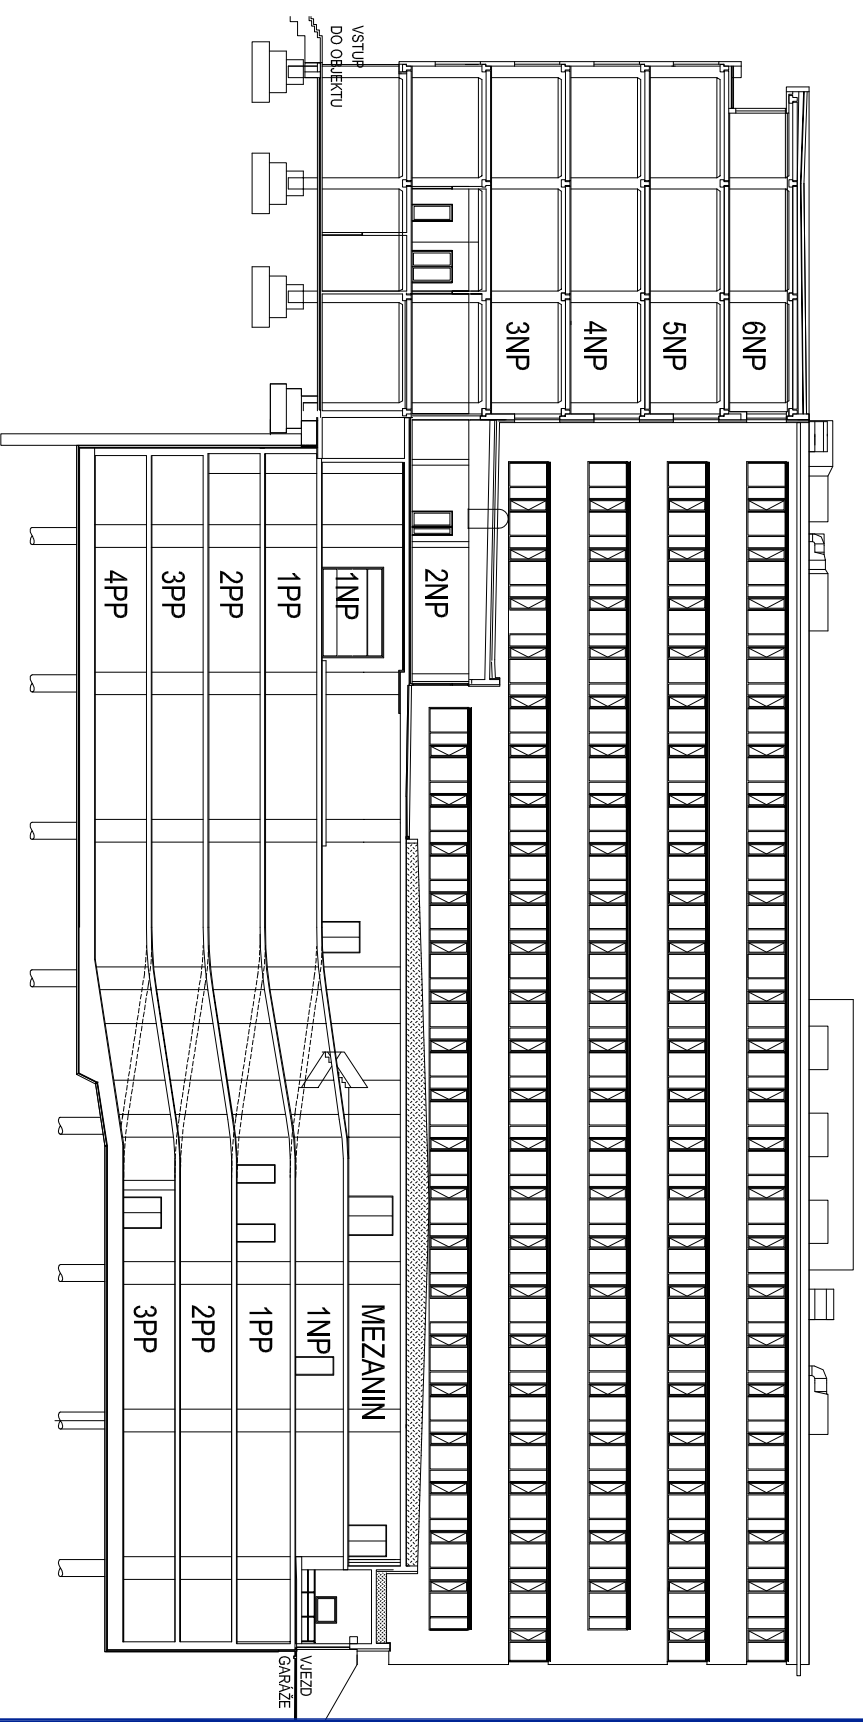

# ŘEZ KANCELÁŘÍ

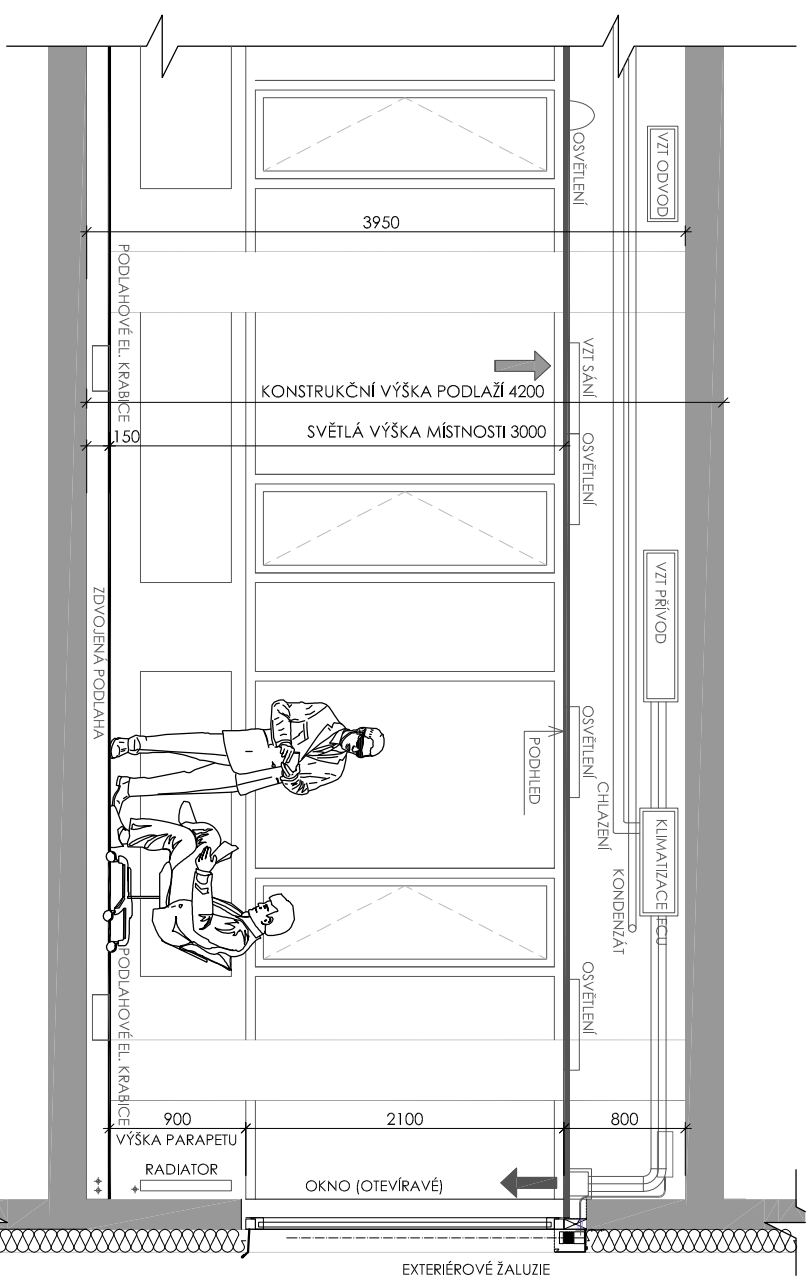

## SITUAČNÍ UMÍSTĚNÍ OBJEKTŮ

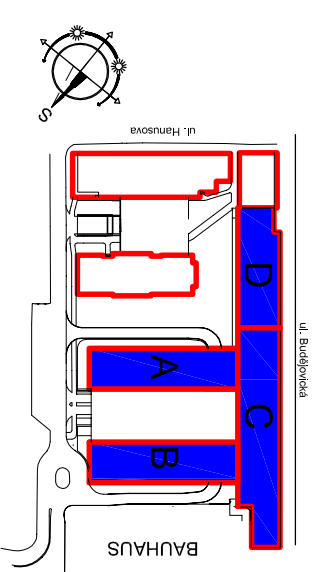

**Pankrác a.s.**



234 703 333  
www.kingsturge.cz

**Arch.**  
DESIGN

Pankrác, a.s.  
Budějovická 64/5  
140 00 Praha 4-Michle  
Czech Republic  
Tel.: + 420 261 122 113  
Fax.: + 420 261 122 703  
e-mail: pankrac@pankrac-as.cz