

UMÍSTĚNÍ V POSCHODI

6NP  
5NP  
4NP  
3NP  
2NP  
1NP  
1PP  
2PP  
3PP  
4PP

LEGENDA PLOCH 2.NP - nová budova

GRAFIKA	OZNAČENÍ PLOCHY	m <sup>2</sup>
	PLOCHA KANCELÁŘE NOVÉ	2239,00
	PLOCHA ÚNIKOVÉ KOMUNIKACE	60,50
	PLOCHA SOC. ZÁZEMÍ	79,00
	PLOCHY OSTĚTNÍ INSTAL. ŠACHTY	41,60
	PLOCHY ZEVNĚJŠÍ TERASY	287,00

LEGENDA PLOCH - stávající budova

GRAFIKA	OZNAČENÍ PLOCHY	m <sup>2</sup>
	PLOCHA KANCELÁŘE STÁVAJÍCÍ	2253,40
	PLOCHA SOC. ZÁZEMÍ	129,00
	PLOCHA TECHNICKÝCH A OBSLUŽNÝCH PROSTOR	59,80
	PLOCHA SPOLEČNÉ KOMUNIKACE	196,65
	PLOCHA ÚNIKOVÉ KOMUNIKACE	56,30



MÍSTO NÁPOJENÍ KUCHINKY

**Pankrác a.s.**



234 703 333  
www.kingsturge.cz

**Arch.**  
DESIGN

Pankrác, a.s.

Budějovická 64/5


140 00 Praha 4-Michle

Czech Republic

Tel.: + 420 261 122 113

Fax.: + 420 261 122 703

e-mail: pankrac@pankrac-as.cz

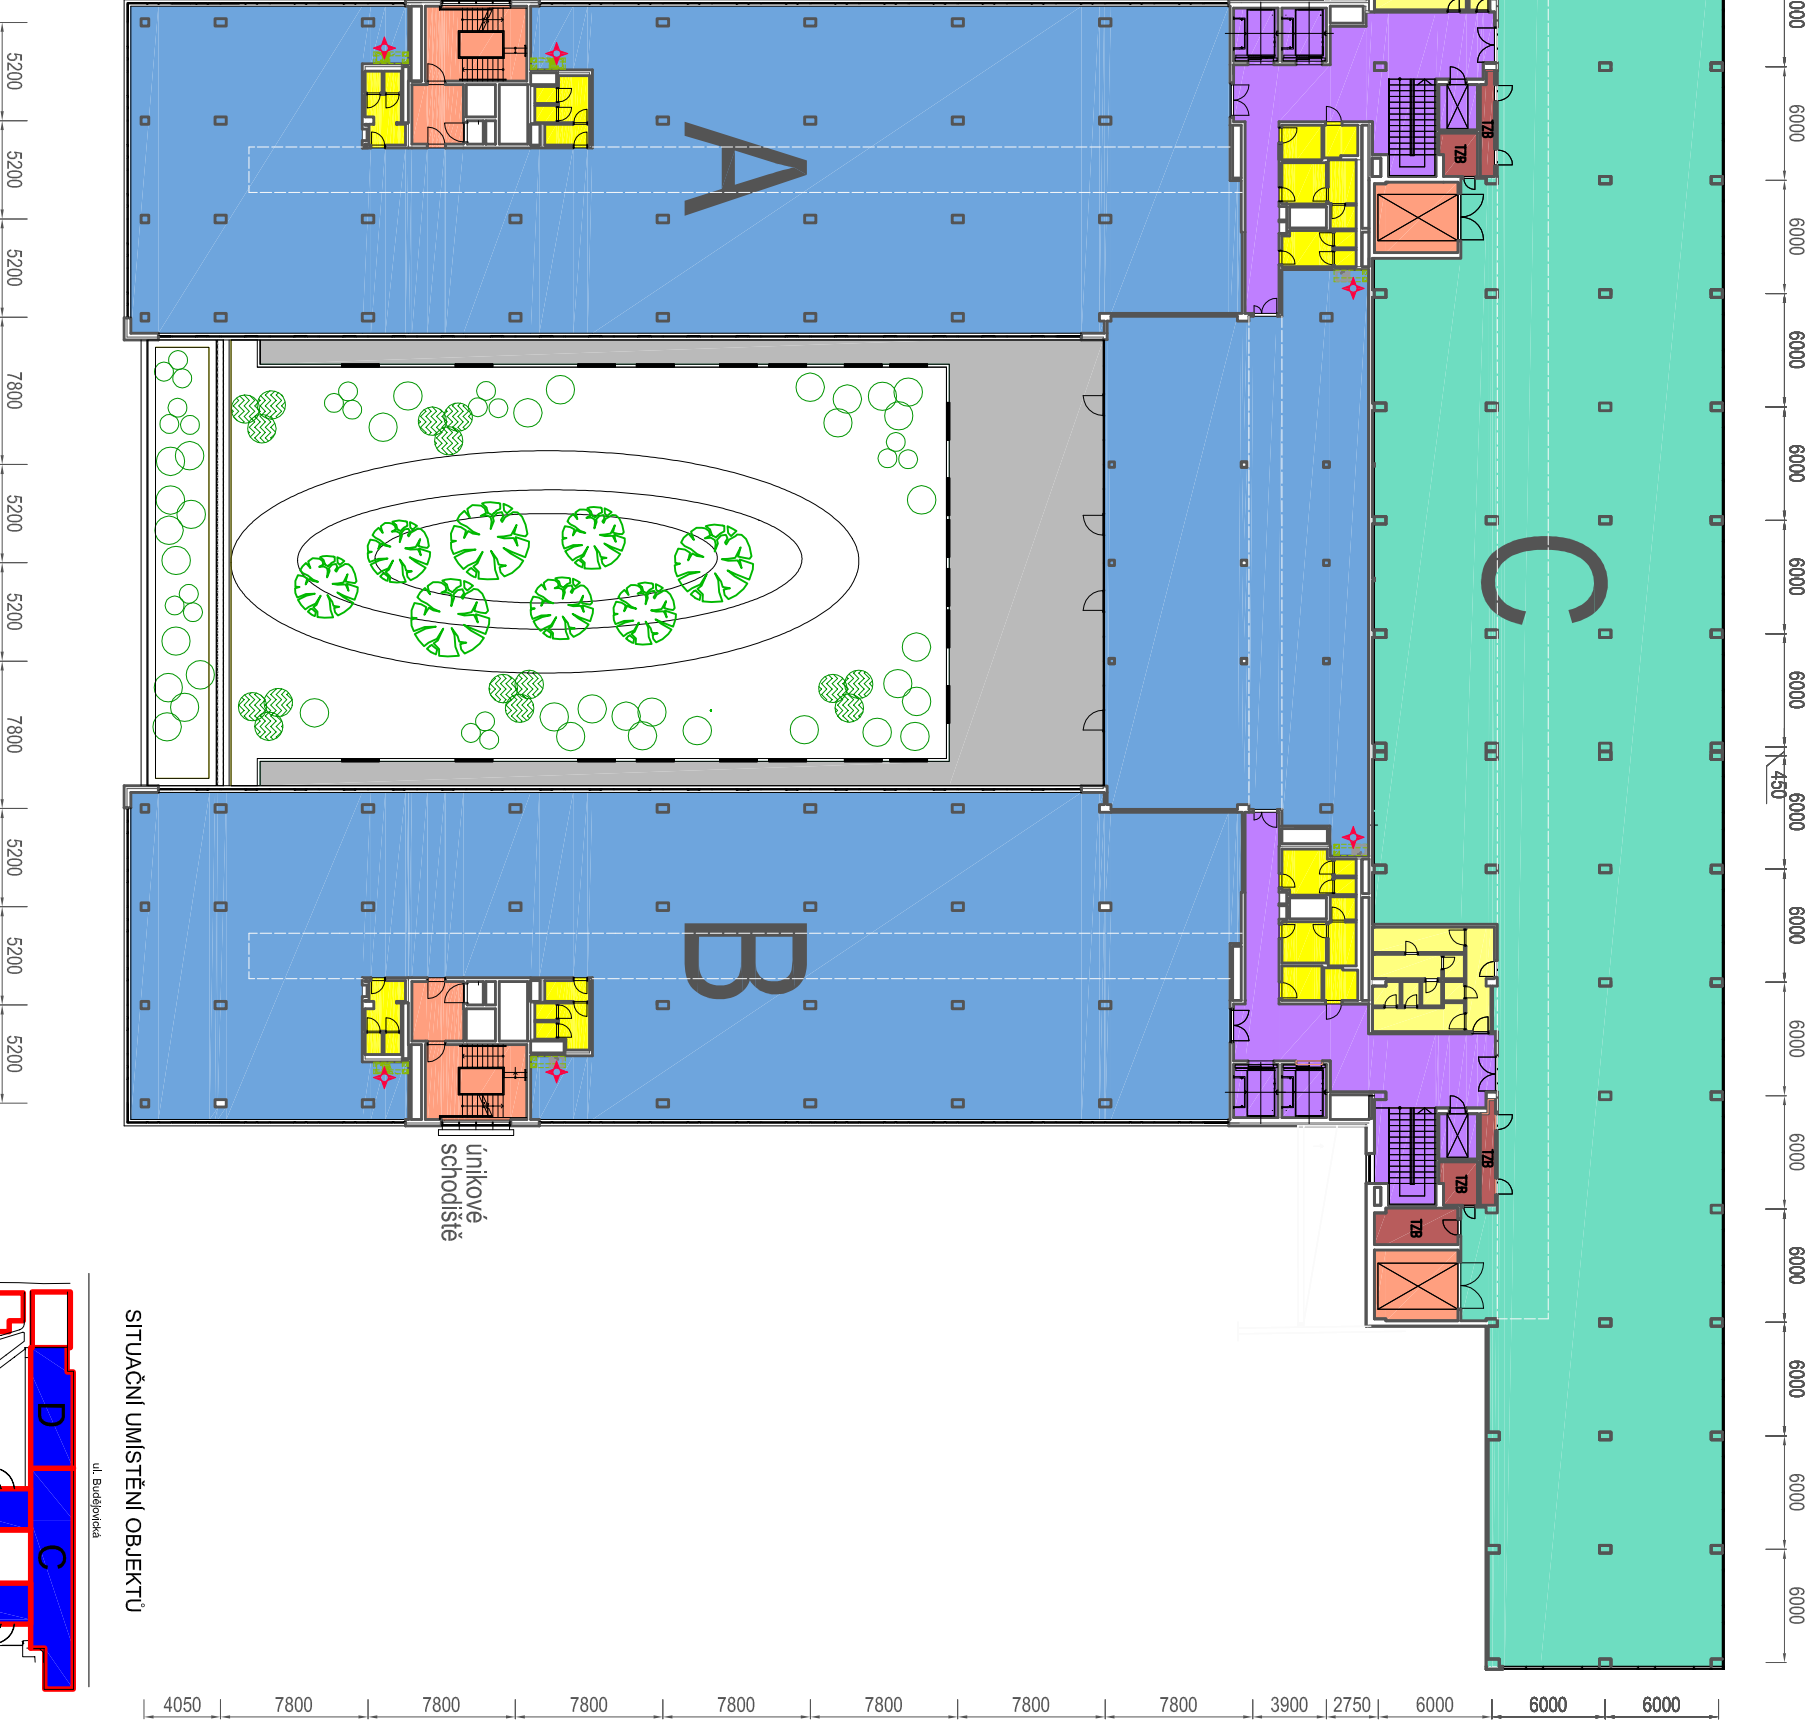

SITUAČNÍ UMÍSTĚNÍ OBJEKTU

