



DISPOZIČNÍ UMÍSTĚNÍ V OBJEKTU

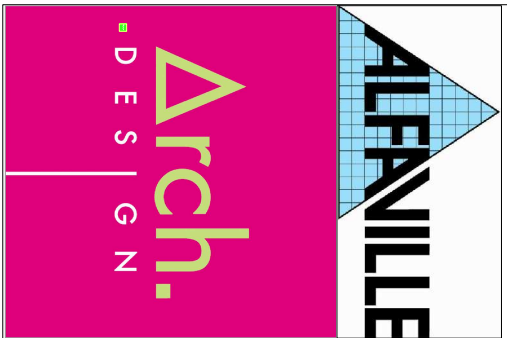

Arch.Design project, a.s.
 Otravná 1424/2b, 140 00 Praha-Michle
 T: +420 261 099 360
 F: +420 261 099 359
 E-mail: praha@archdesign.cz
 www.archdesign.cz


PŮDORYS KOMERČNÍHO PROSTORU

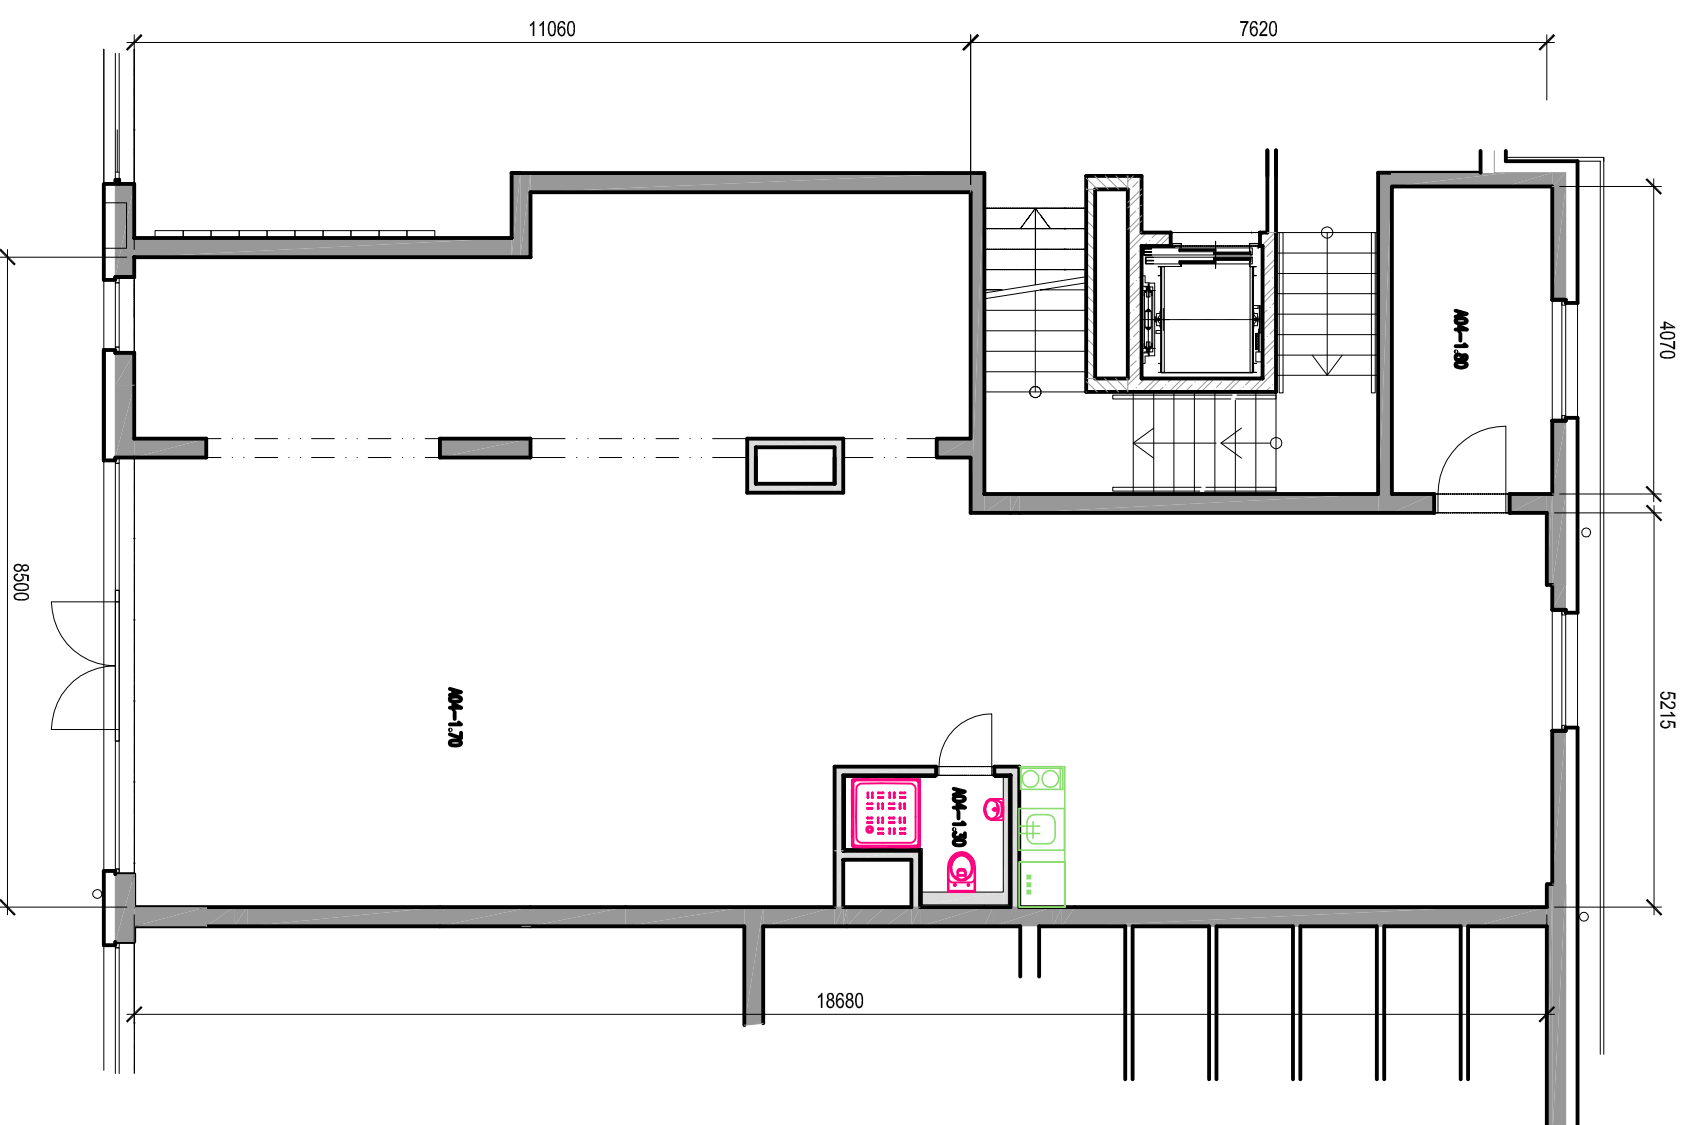

A04		1NP	
KOMERČNÍ PLOCHA			
interier (m ²)	exteriér (m ²)	kolé (m ²)	garáž
146,35	ne	ne	ne
A04 - 170	obchodní prostor	134,30 m ²	8,44 m ²
A04 - 180	obchodní prostor	8,44 m ²	2,61 m ²
A04 - 130	společná + wc plocha přístěk	2,61 m ²	1,00 m ²

LEGENDA:

- KONSTRUKCE
- NOSNÁ KONSTRUKCE
- PŘÍČKY
- STANDARDNÍ VYBAVENÍ
- SPROCHOVÝ KOUT
- UMÝVADLO
- UMÝVÁTKO
- TOILETA
- INFORMATIVNÍ NABÝTKOVÉ VYBAVENÍ
- KUCHYNSKÁ LINKA S DŘEZEM
- LEDNICE
- SKŘÍNĚ
- ZELENÉ VYBAVENÍ VYBAVENÍ KOMERČNÍHO PROSTORU JE POUZE INFORMATIVNÍ A NEVÍ JEHO SOČÁSTI

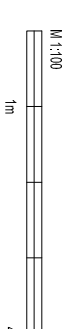

ÚDAJE V TĚTO DOKUMENTACI JSOU POUZE
 INFORMATIVNÍHO CHARAKTERU A SPOL. VIVUS
 PANKRÁC s.r.o. SI VYHRÁZÍ JE PRAVO ZMĚNY.

Vivus Pankrác s.r.o.
 Budějovická 64/5, 140 00 Praha 4
 T: +420 261 122 775, 261 122 113
 F: +420 261 122 112
 Email: vivus@vivus.cz
 www.vivus.cz

