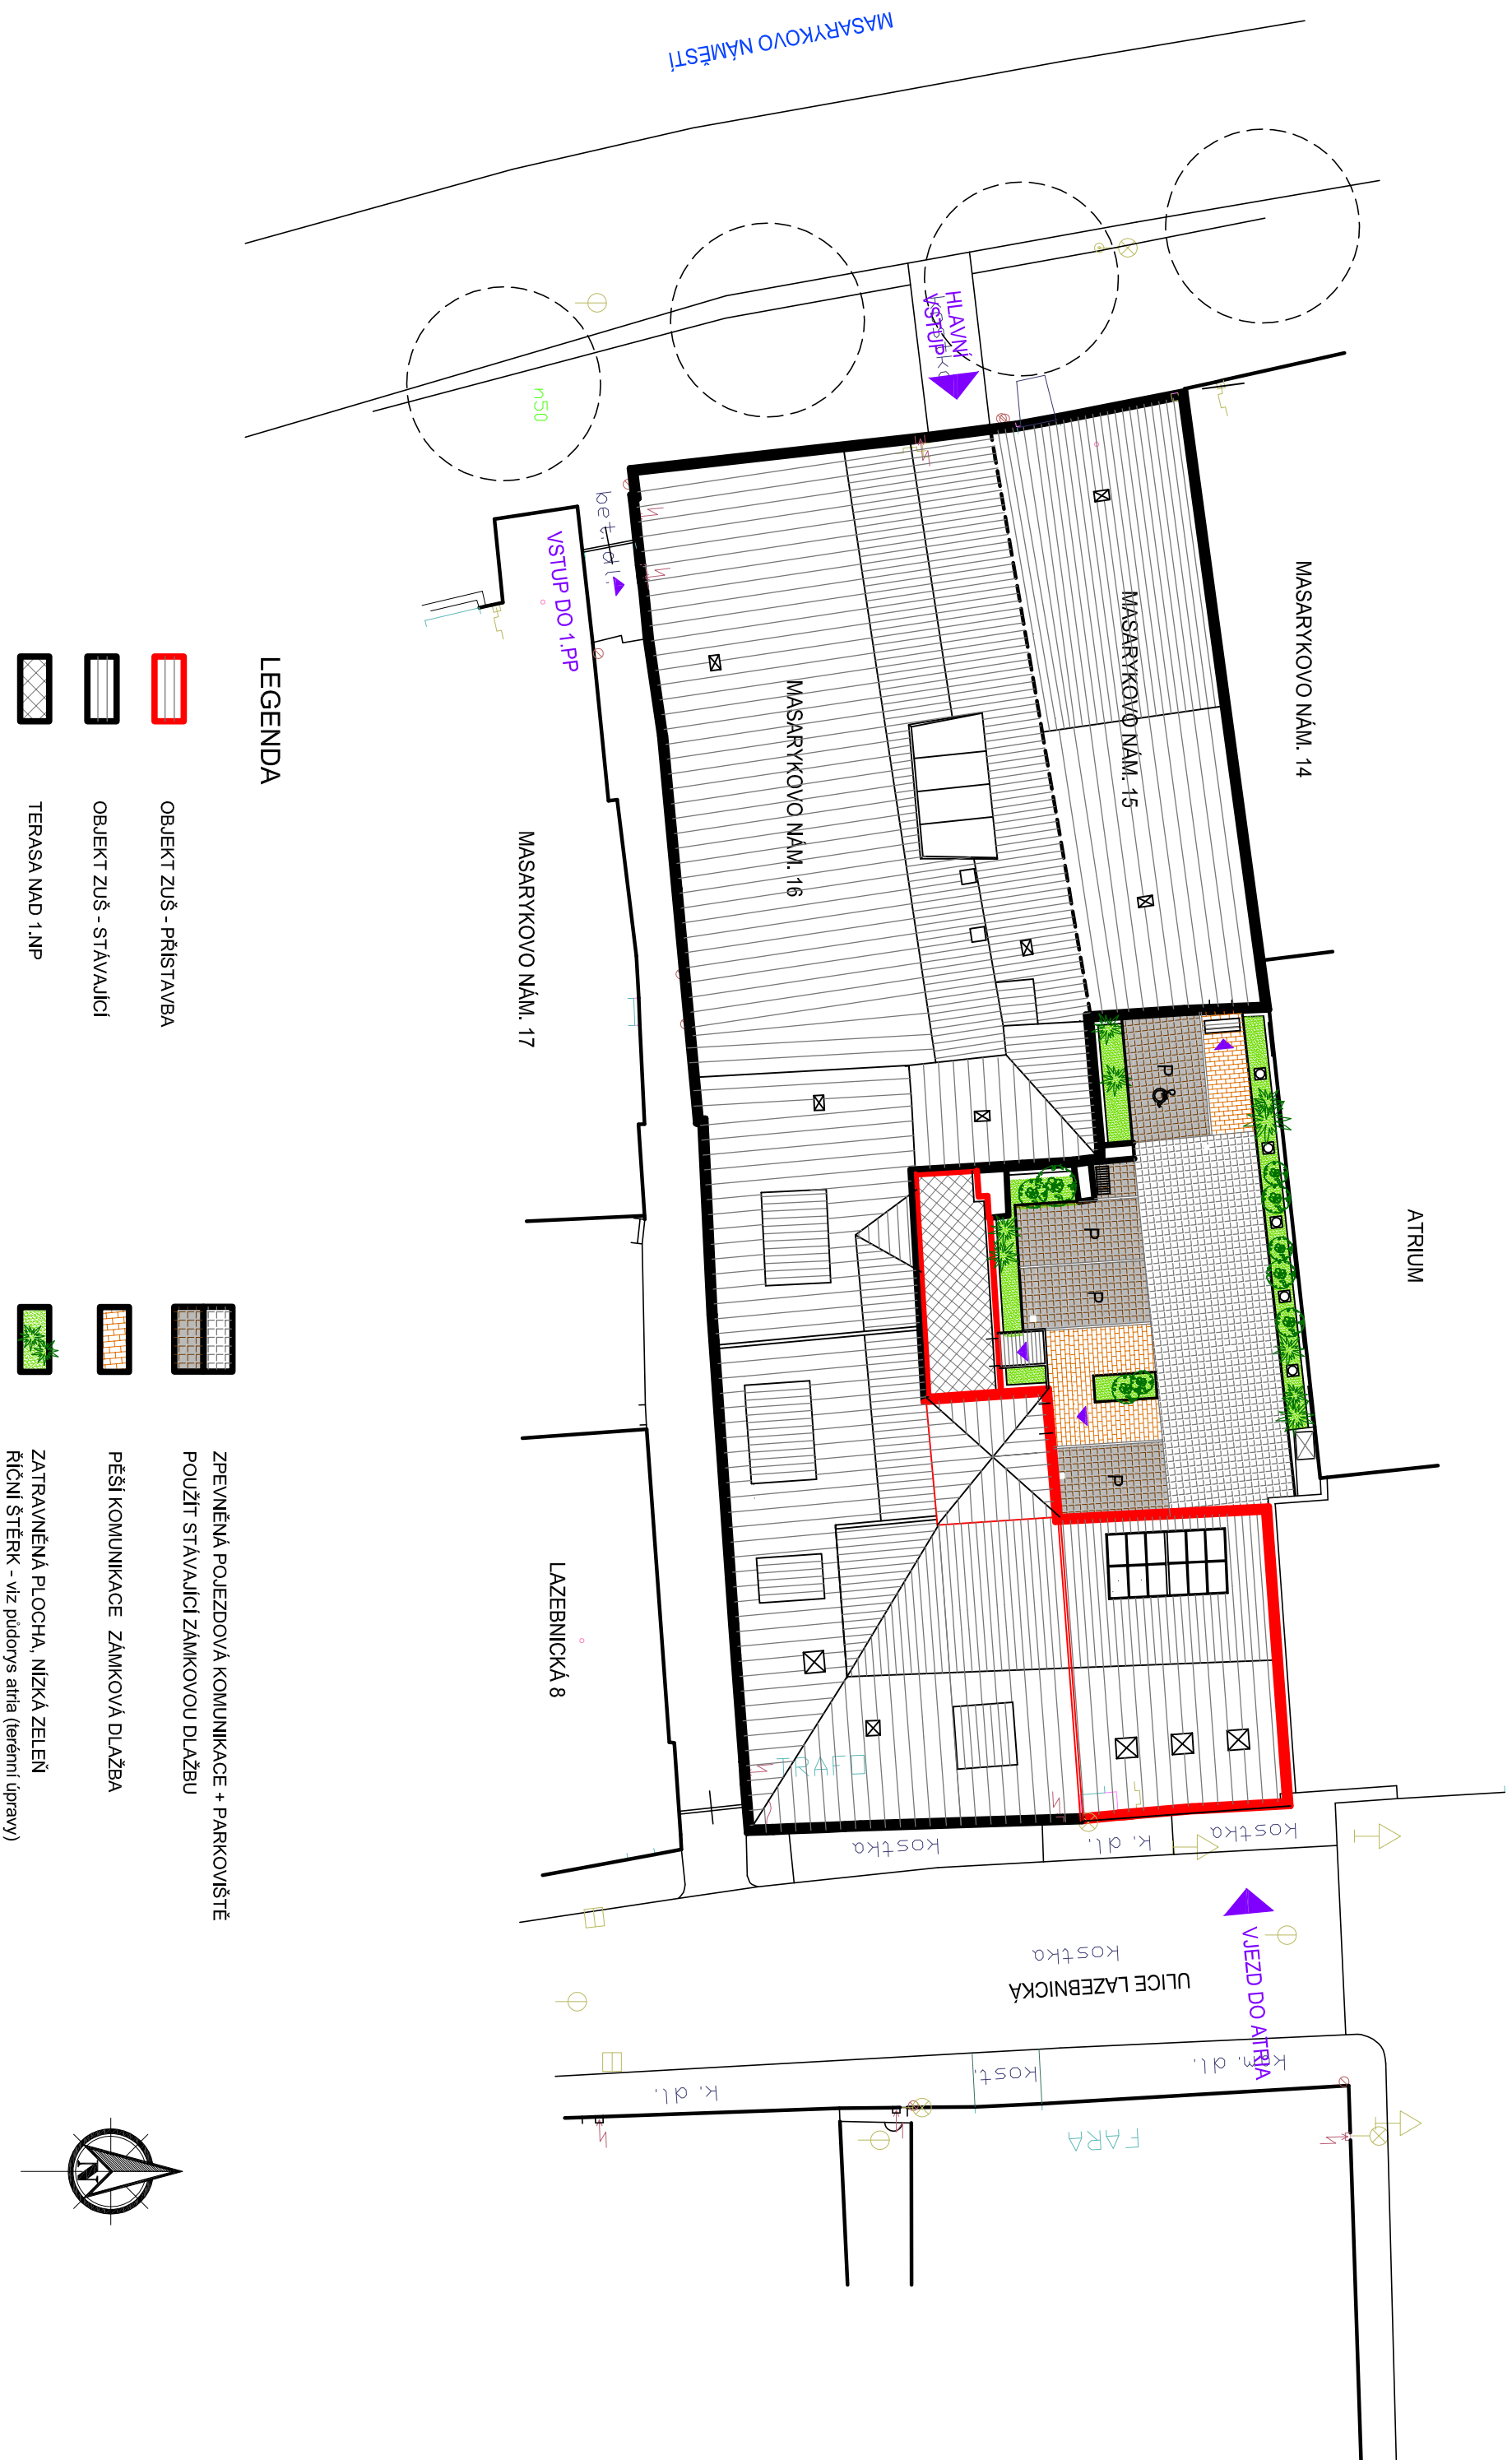

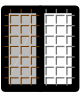

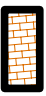




SITUACE



LEGENDA

- | | | | |
|---|------------------------|---|--|
|  | OBJEKT ZUŠ - PŘÍSTAVBA |  | ZPEVNĚNÁ POJEZDOVÁ KOMUNIKACE + PARKOVIŠTĚ
POUŽÍT STÁVAJÍCÍ ZÁMKOVOU DLAŽBU |
|  | OBJEKT ZUŠ - STÁVAJÍCÍ |  | PĚŠÍ KOMUNIKACE ZÁMKOVÁ DLAŽBA |
|  | TERASA NAD 1.NP |  | ZATRAVNĚNÁ PLOCHA, NÍZKÁ ZELEN
RÍČNÍ ŠTĚRK - viz půdorys atria (terénní úpravy) |

