



MASARYKOVO NÁMĚSTÍ

1.PP

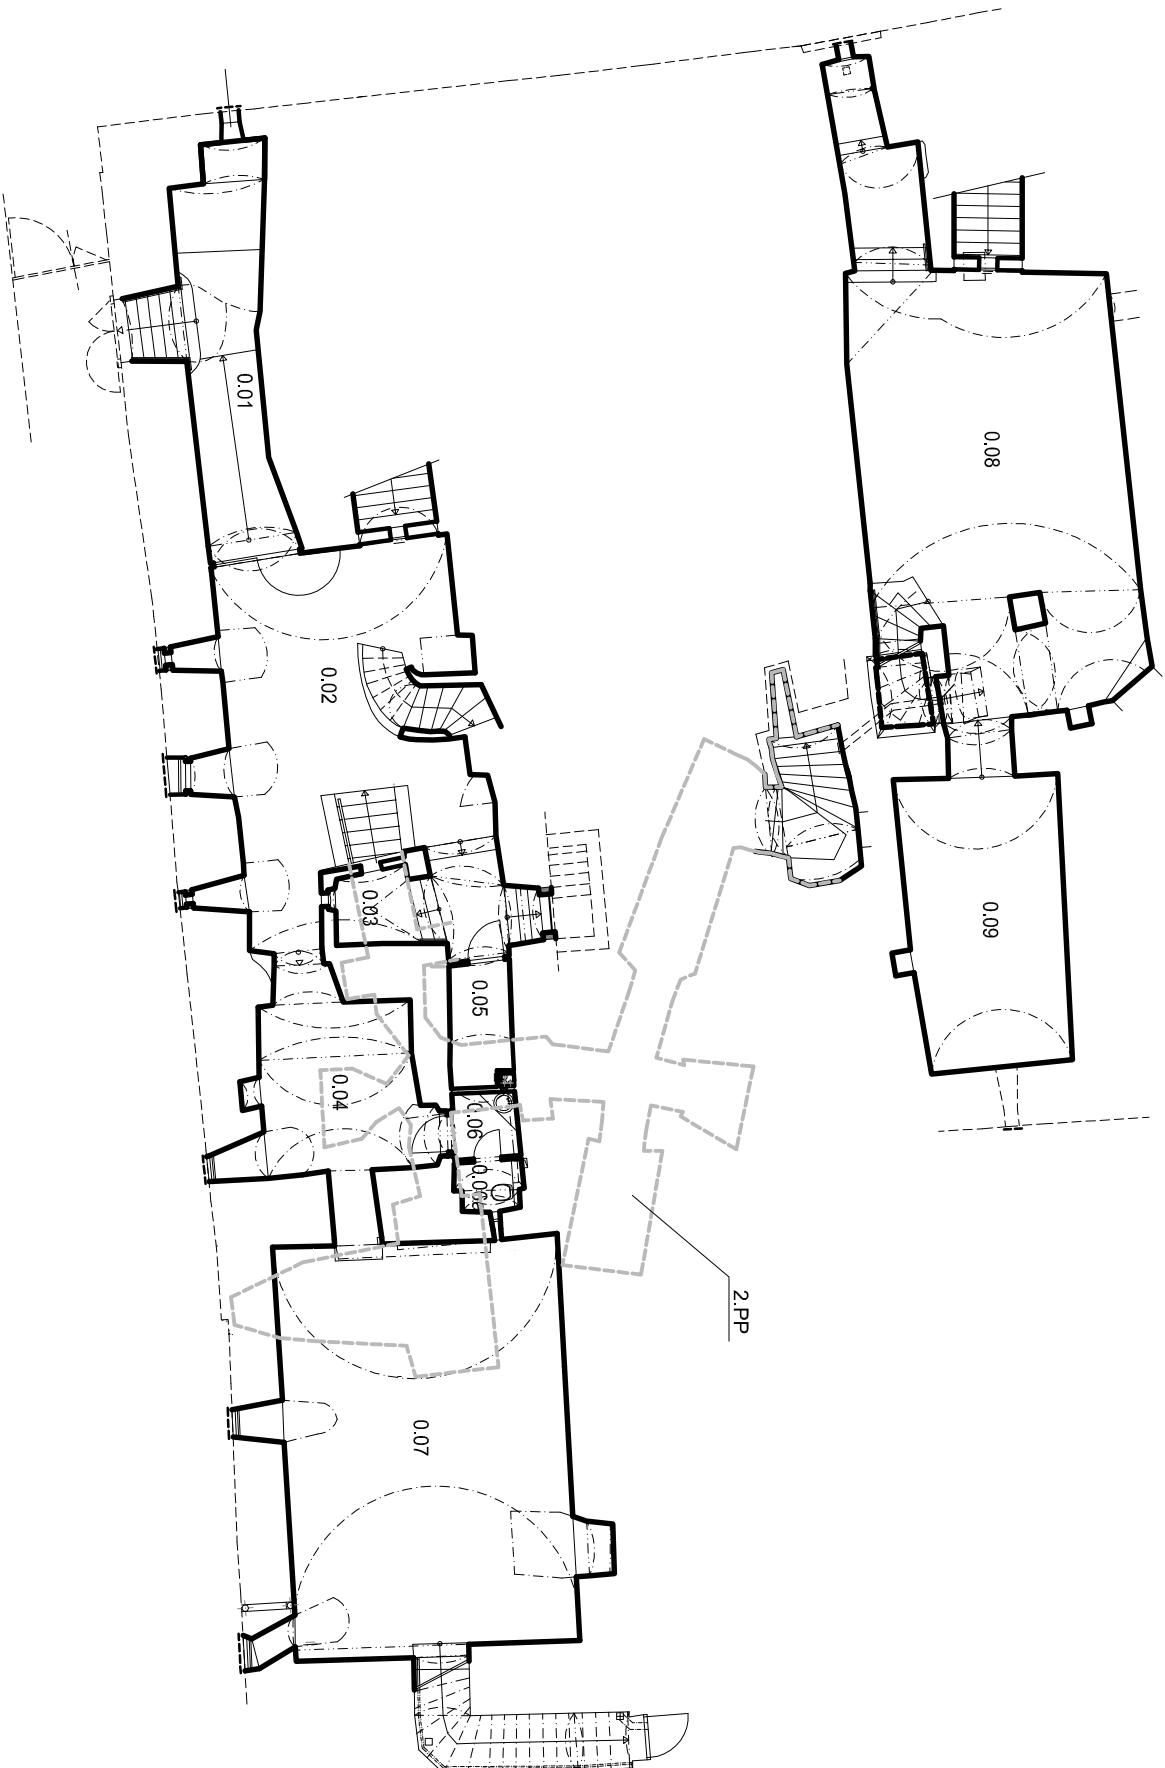

2.PP

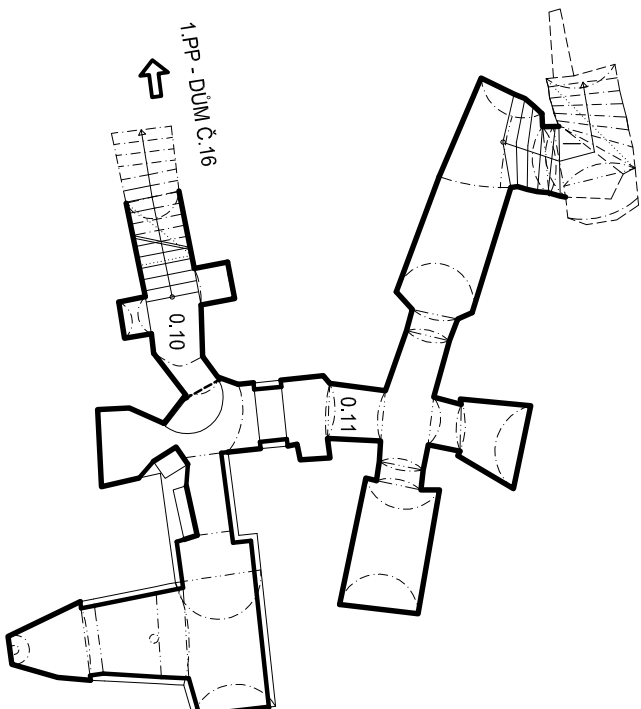

LEGENDA MÍSTNOSTÍ

- |       |                            |
|-------|----------------------------|
| 0.01  | vstup, šatna               |
| 0.02  | výstavní prostor           |
| 0.03  | galerie                    |
| 0.04  | chodba                     |
| 0.05  | sklad                      |
| 0.06  | pohotovostní WC - předstín |
| 0.06a | pohotovostní WC - kablna   |
| 0.07  | výstavní prostor           |
| 0.08  | výstavní prostor           |
| 0.09  | výstavní prostor           |
| 0.10  | sklep                      |
| 0.11  | sklep                      |