


# 1.NP

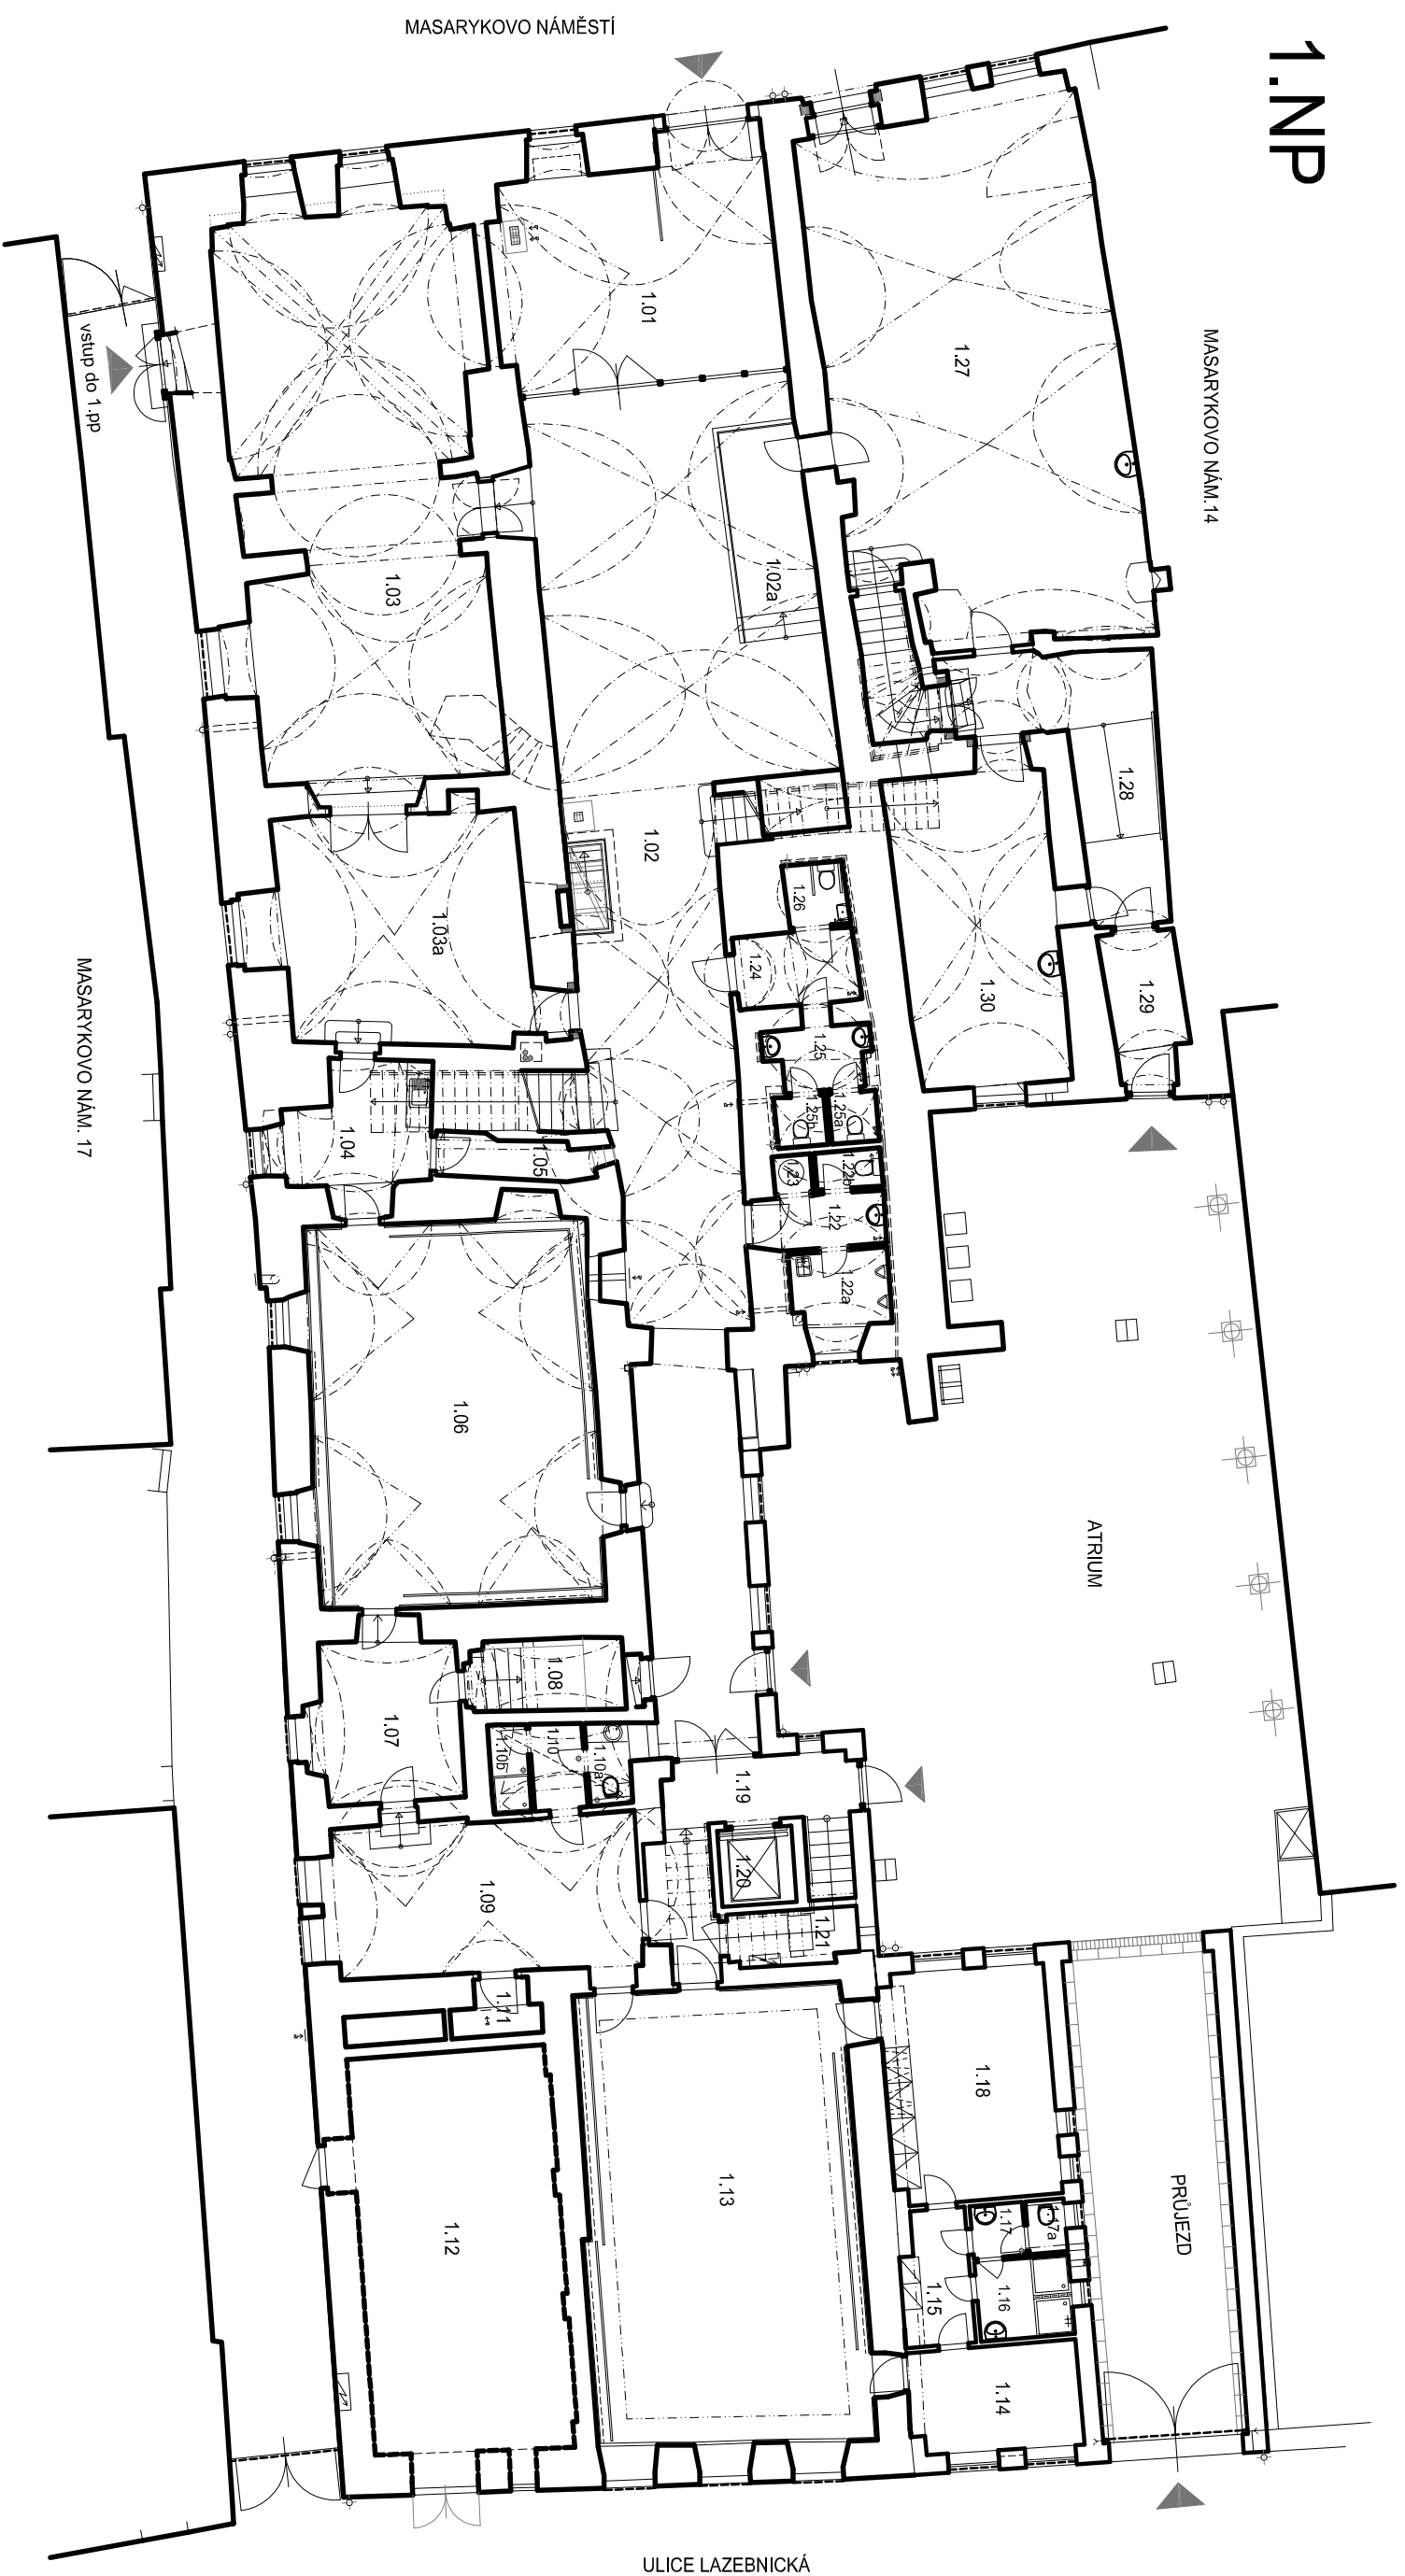

## LEGENDA MÍSTNOSTÍ

1.01	vstupní hala	1.08	sklad (taneční sál 1)	1.16	sociální zařízení (taneční sál 2) - sprcha	1.23	el. ohřívací vody
1.02	chodba	1.09	šatna (taneční sál 1 a 2)	1.17	sociální zařízení (taneční sál 2) - předstih WC (pohotovostní)	1.24	chodba
1.02a	galerie	1.10	sociální zařízení (taneční sály) - chodba	1.17a	sociální zařízení (taneční sál 2) - kabina WC (pohotovostní)	1.25	WC dívky - předstih
1.03	malý koncertní sál	1.10a	sociální zařízení (taneční sály) - pohotovostní WC	1.18	šatna (taneční sál 2)	1.25a	WC dívky - kabina WC
1.03a	předsálí	1.10b	sociální zařízení (taneční sály) - sprcha	1.19	chodba, schodiště	1.25b	WC dívky - kabina WC
1.04	čajová kuchyňka	1.11	sklad (taneční sály)	1.20	výtah	1.26	WC - TP
1.05	sklad	1.12	trafo (není součástí provozu školy)	1.21	strojovna výtahu	1.27	učebna HV - nauka
1.06	taneční sál 1	1.13	taneční sál 2	1.22	WC chlapeč - předstih	1.28	chodba
1.07	šatna (taneční sál 1)	1.14	kancelář (taneční sály)	1.22a	WC chlapeč - pisoary (+vylevka)	1.29	zadveří
		1.15	sociální zařízení (taneční sál 2) - chodba	1.22b	WC chlapeč - kabina WC	1.30	školník-údržbová dílna

