


3.NP

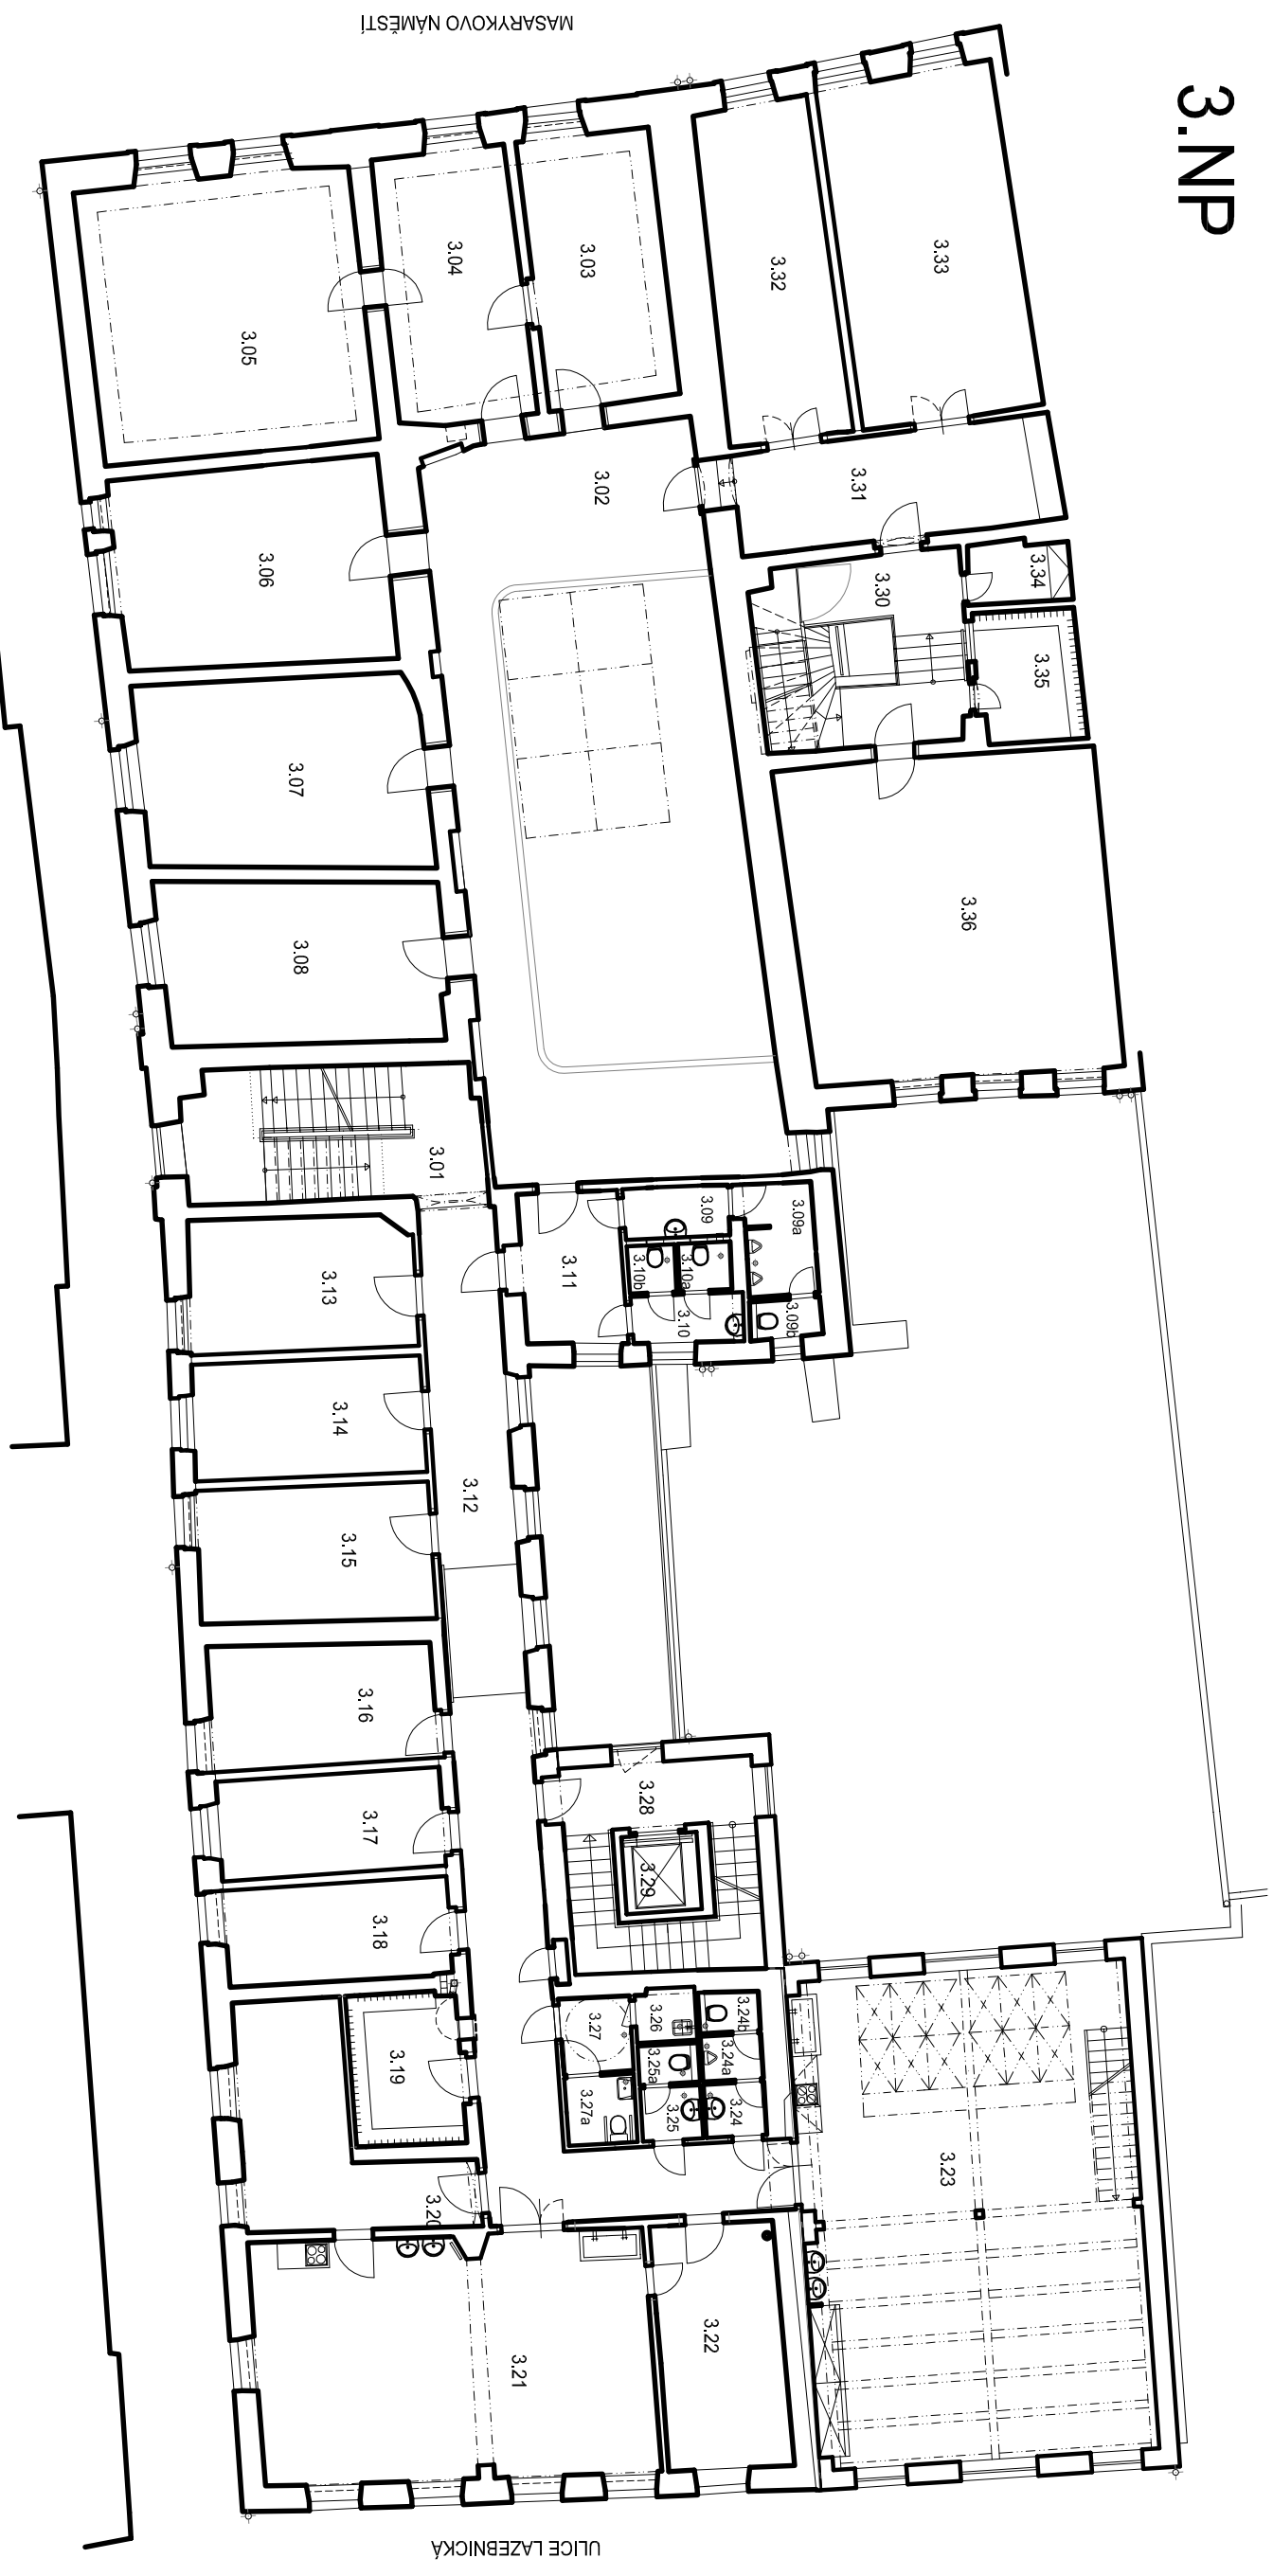

LEGENDA MÍSTNOSTÍ

3.01	chodba, schodiště	3.10	WC dívky - předstíň WC	3.19	šatna (učebny VV)	3.27	WC personál+TP - předstíň WC
3.02	ochoz	3.10a	WC dívky - kabina WC	3.20	keramická pec, sklad	3.27a	WC personál +TP - kabina WC
3.03	kancelář	3.10b	WC dívky - kabina WC	3.21	učebna-VV	3.28	chodba, schodiště
3.04	sekretariát	3.11	chodba	3.22	tiskářský ílis	3.29	výtah
3.05	ředitel+učebna-HV	3.12	chodba	3.23	učebna-VV	3.30	chodba, schodiště
3.06	zástupce ředitele	3.13	učebna-HV (klavír)	3.24	WC chlapi - předstíň WC	3.31	chodba
3.07	učebna-HV (zpěv)	3.14	učebna-HV (klavír)	3.24a	WC chlapi - písoar	3.32	učebna-HV (dechy)
3.08	sklad - hudební nástroje	3.15	učebna-HV (klavír)	3.24b	WC chlapi - kabina WC	3.33	učebna-HV (dechy)
3.09	WC chlapi - předstíň WC	3.16	učebna-HV (klavír)	3.25	WC dívky+TP - předstíň WC	3.34	úklid - sklad
3.09a	WC chlapi - písoary	3.17	učebna-HV (klavír)	3.25a	WC dívky+TP - kabina WC	3.35	šatna (učebna-HV, skupinová výuka)
3.09b	WC chlapi - kabina WC	3.18	učebna-HV (klavír)	3.26	úklidová komora	3.36	učebna-HV, skupinová výuka (keyboard)

