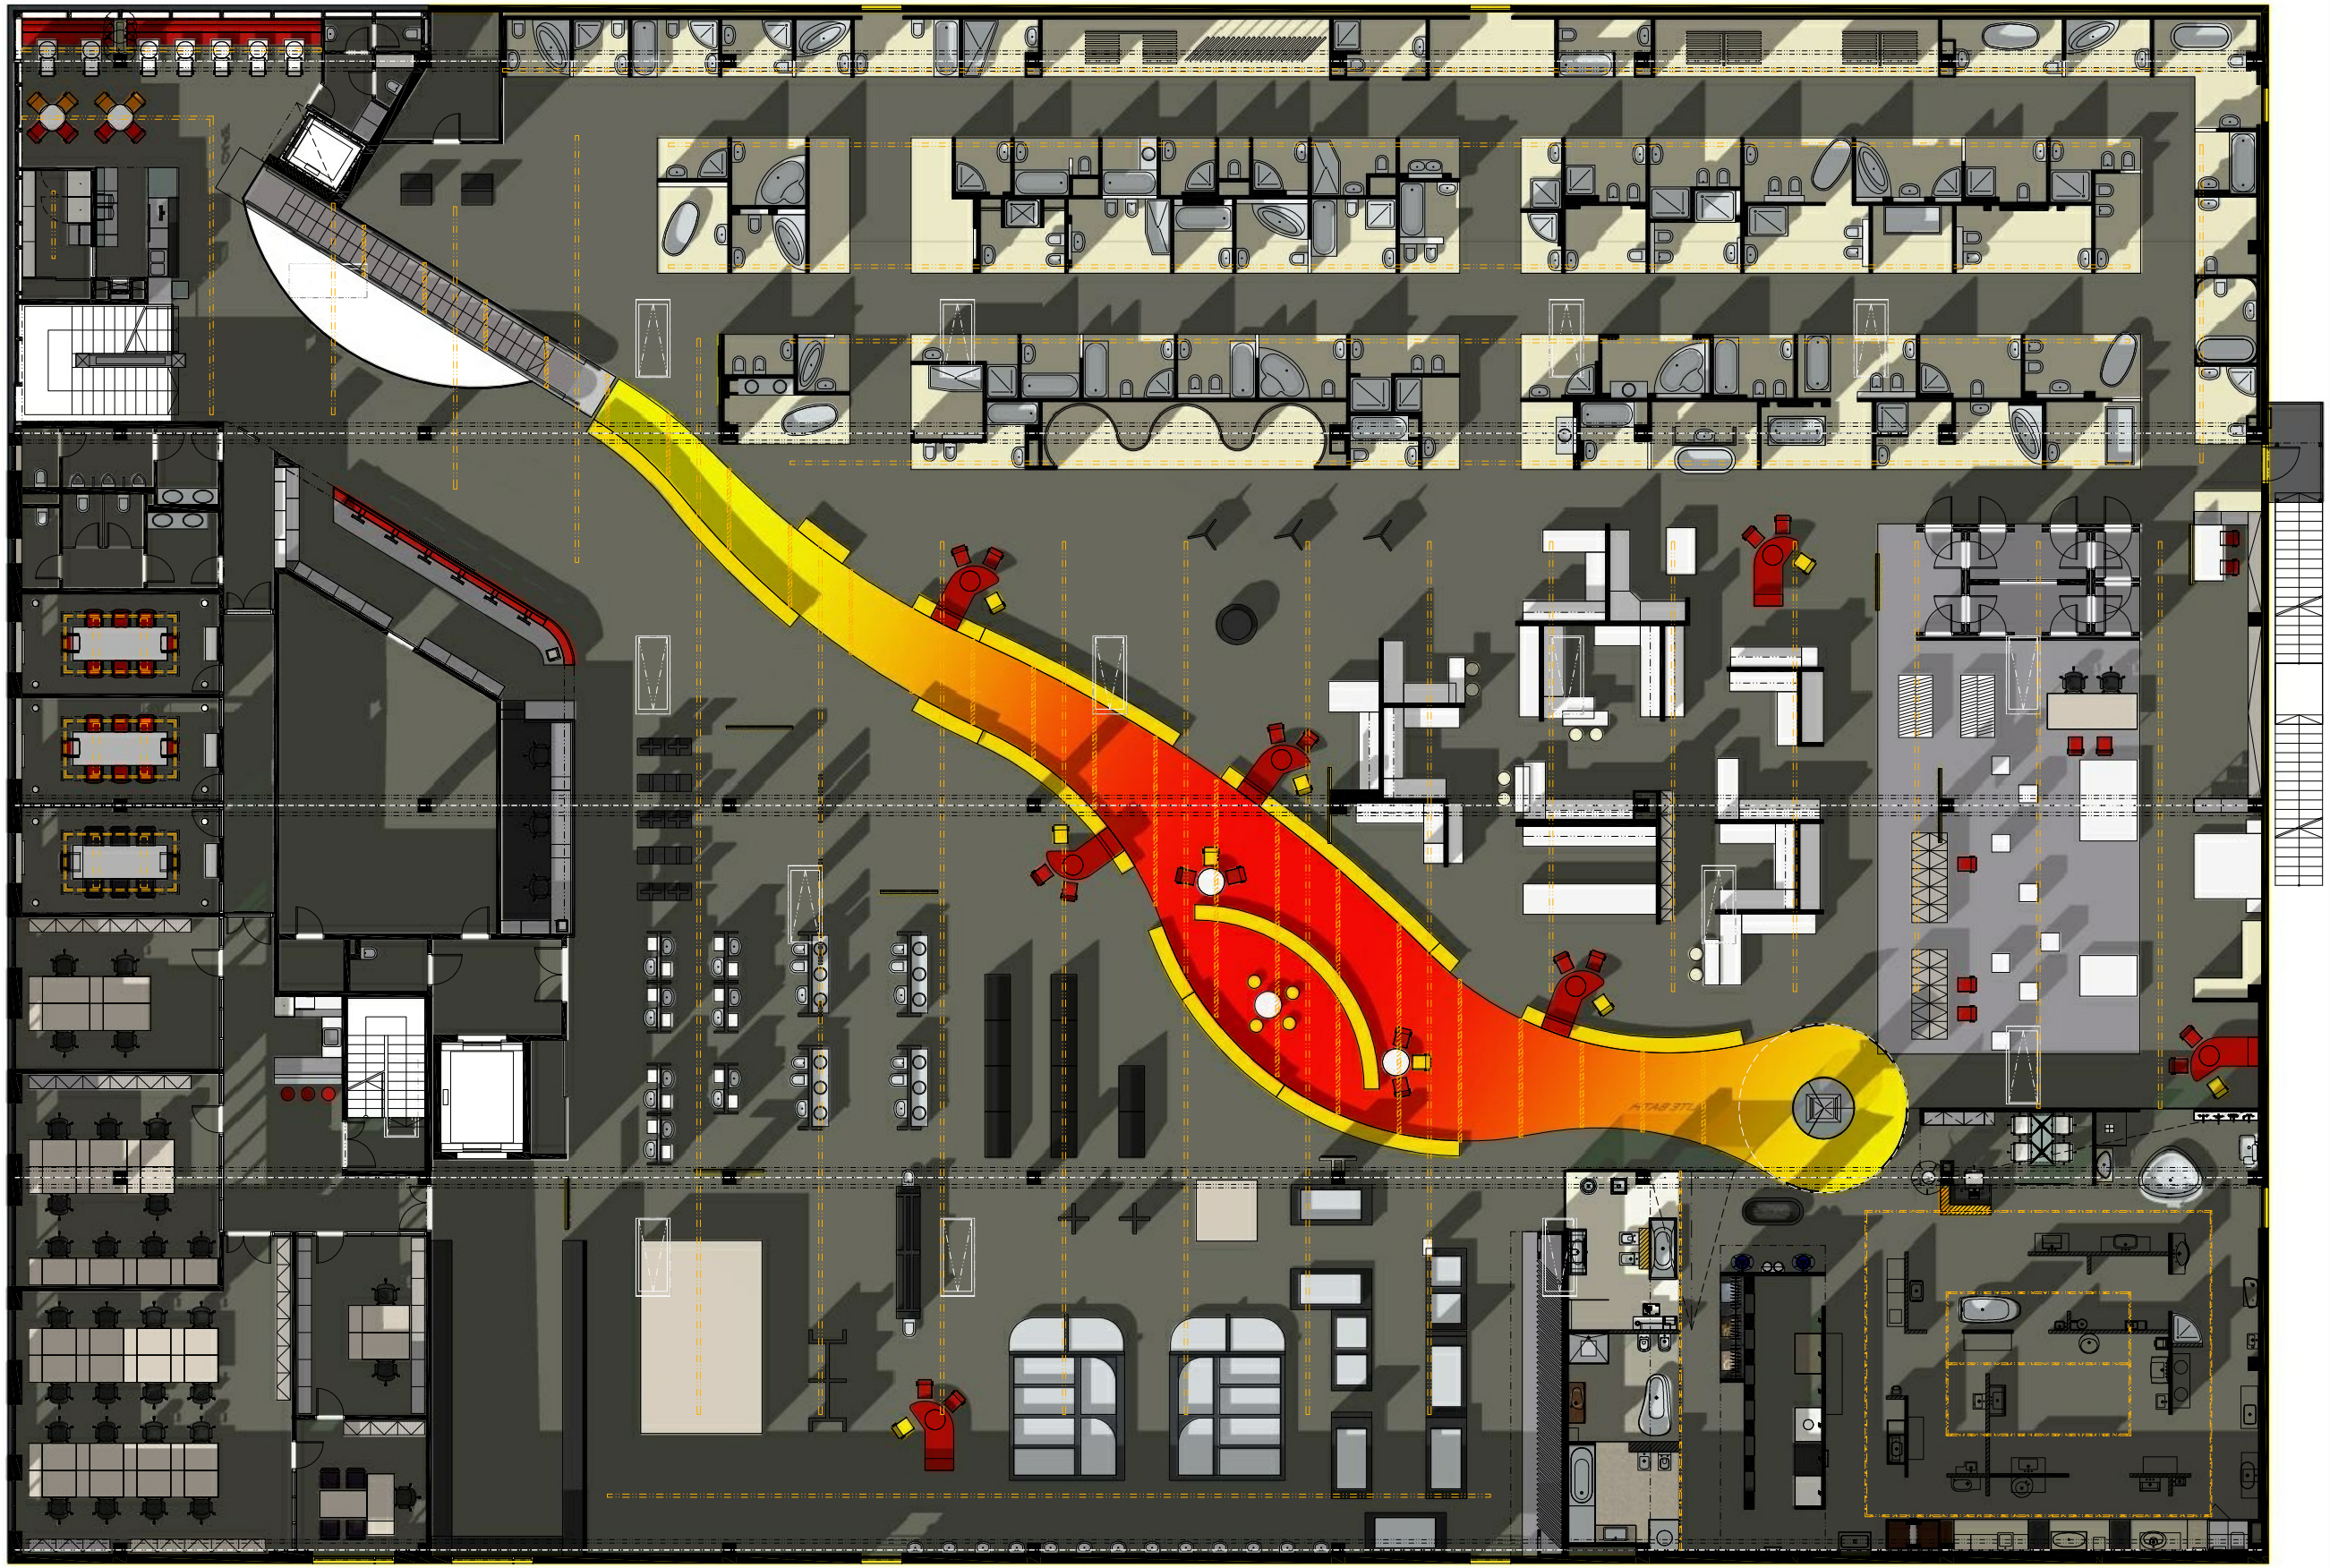

AI • DESIGN

projekt | SIKO Zličín
obsah | Půdorys 3.np
měřítko | 1:200 / A3