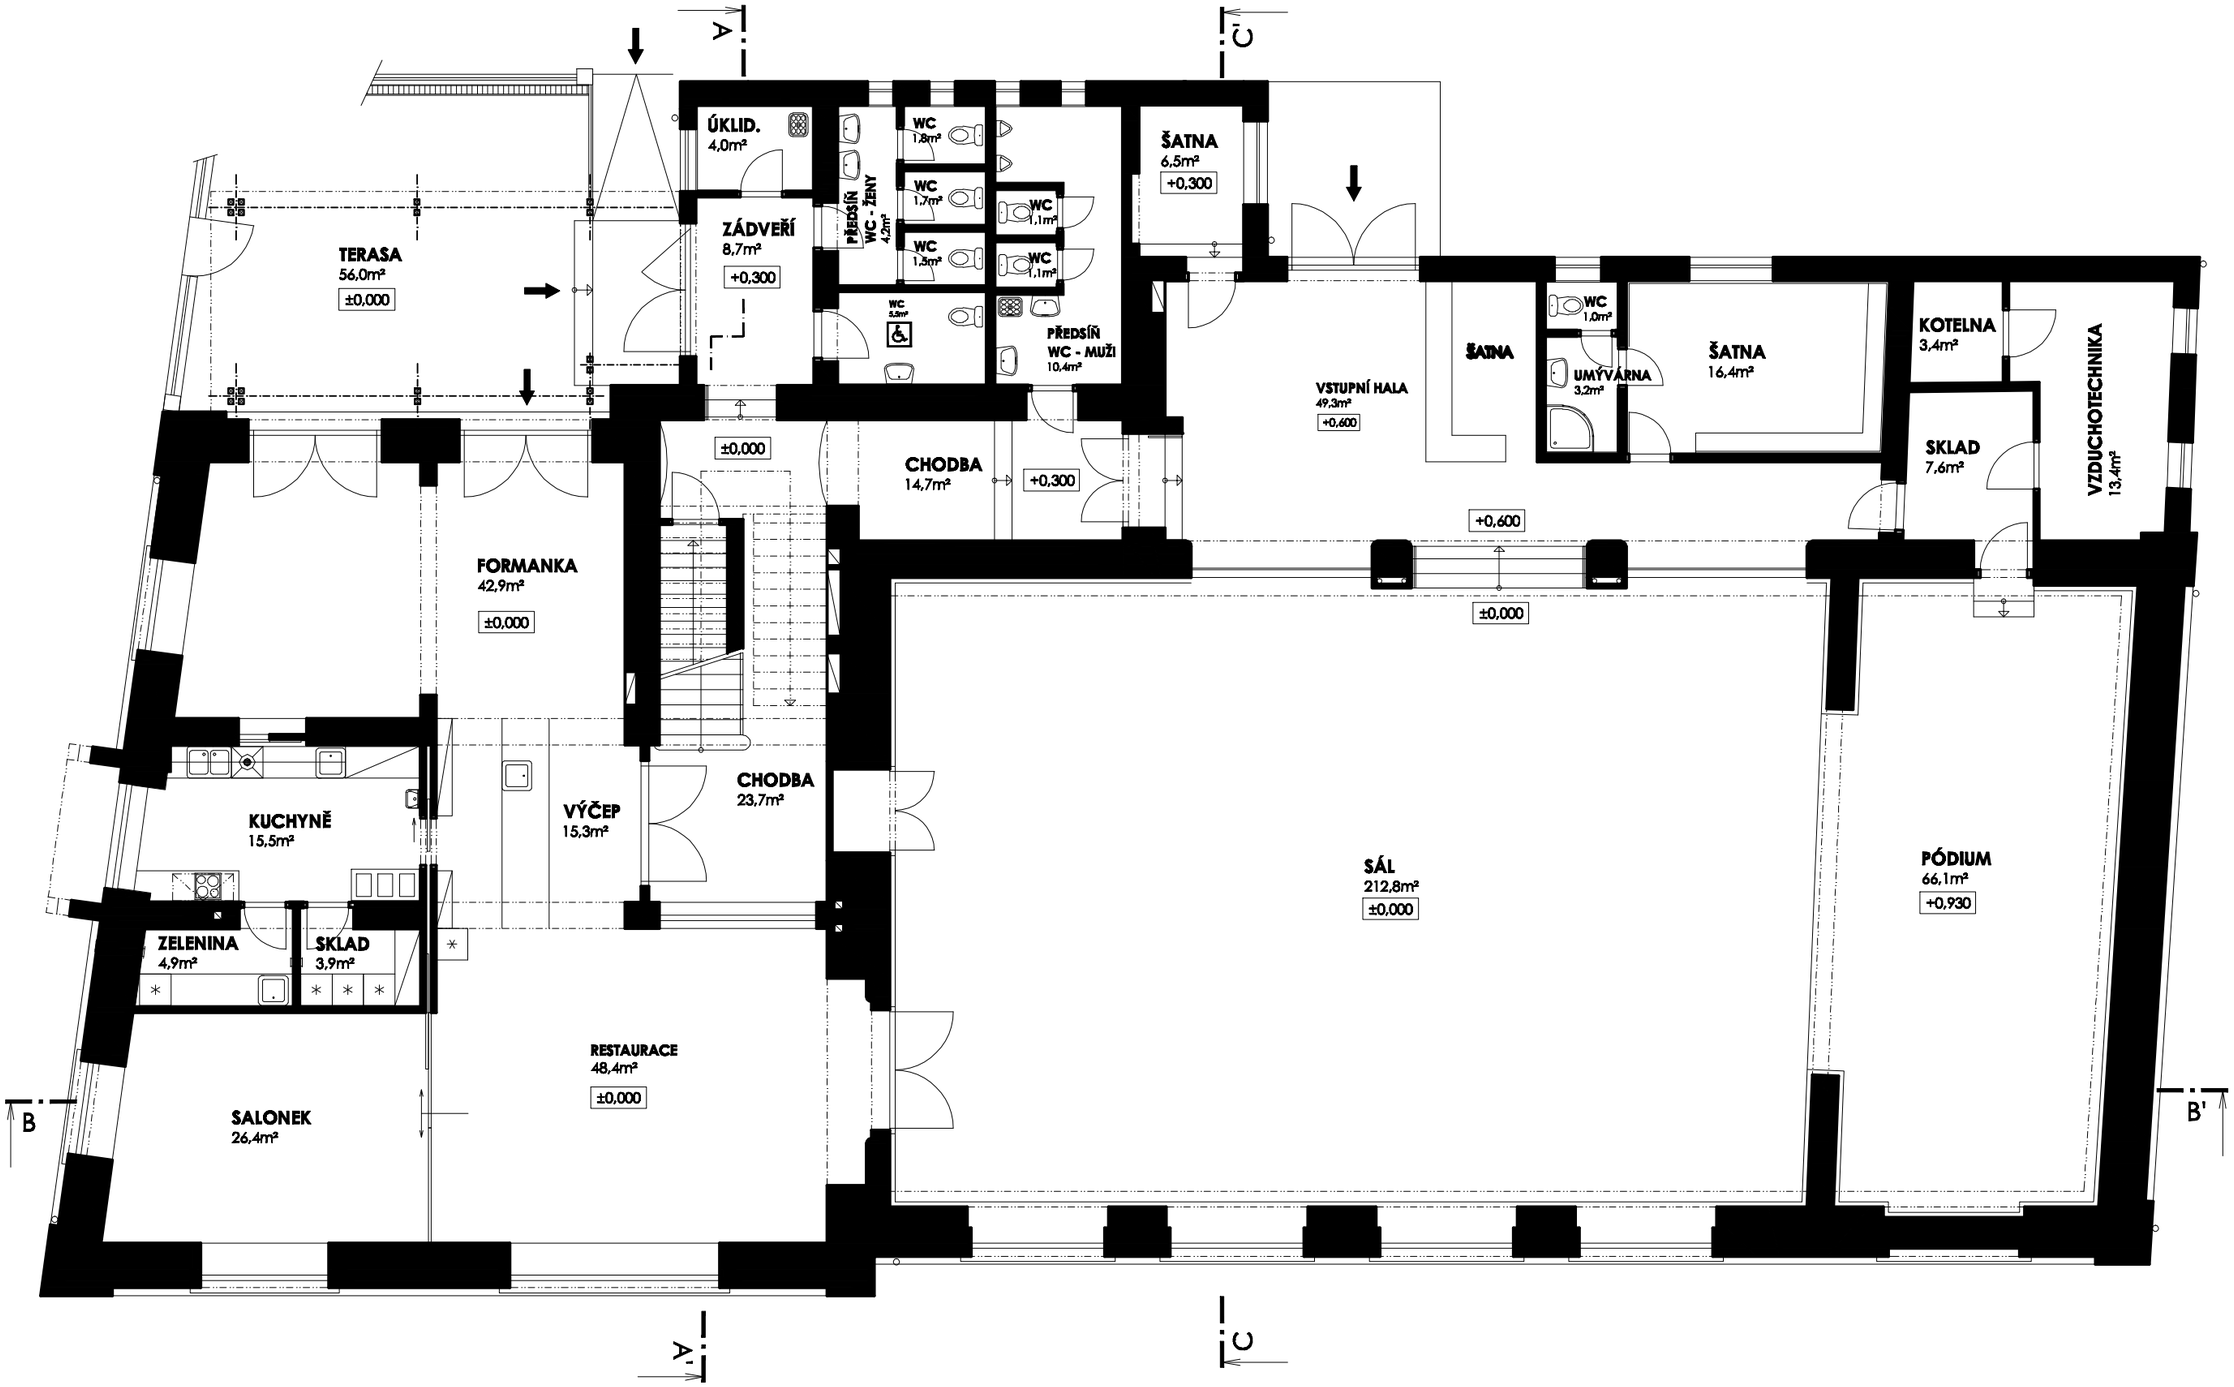

Qualit® projekty
www.qualit.cz

PŘÍLOHA B. 1

PŮDORYS PŘÍZEMÍ