


POHLED JIHOVÝCHODNÍ (M 1:150) - BAREVNÉ ŘEŠENÍ

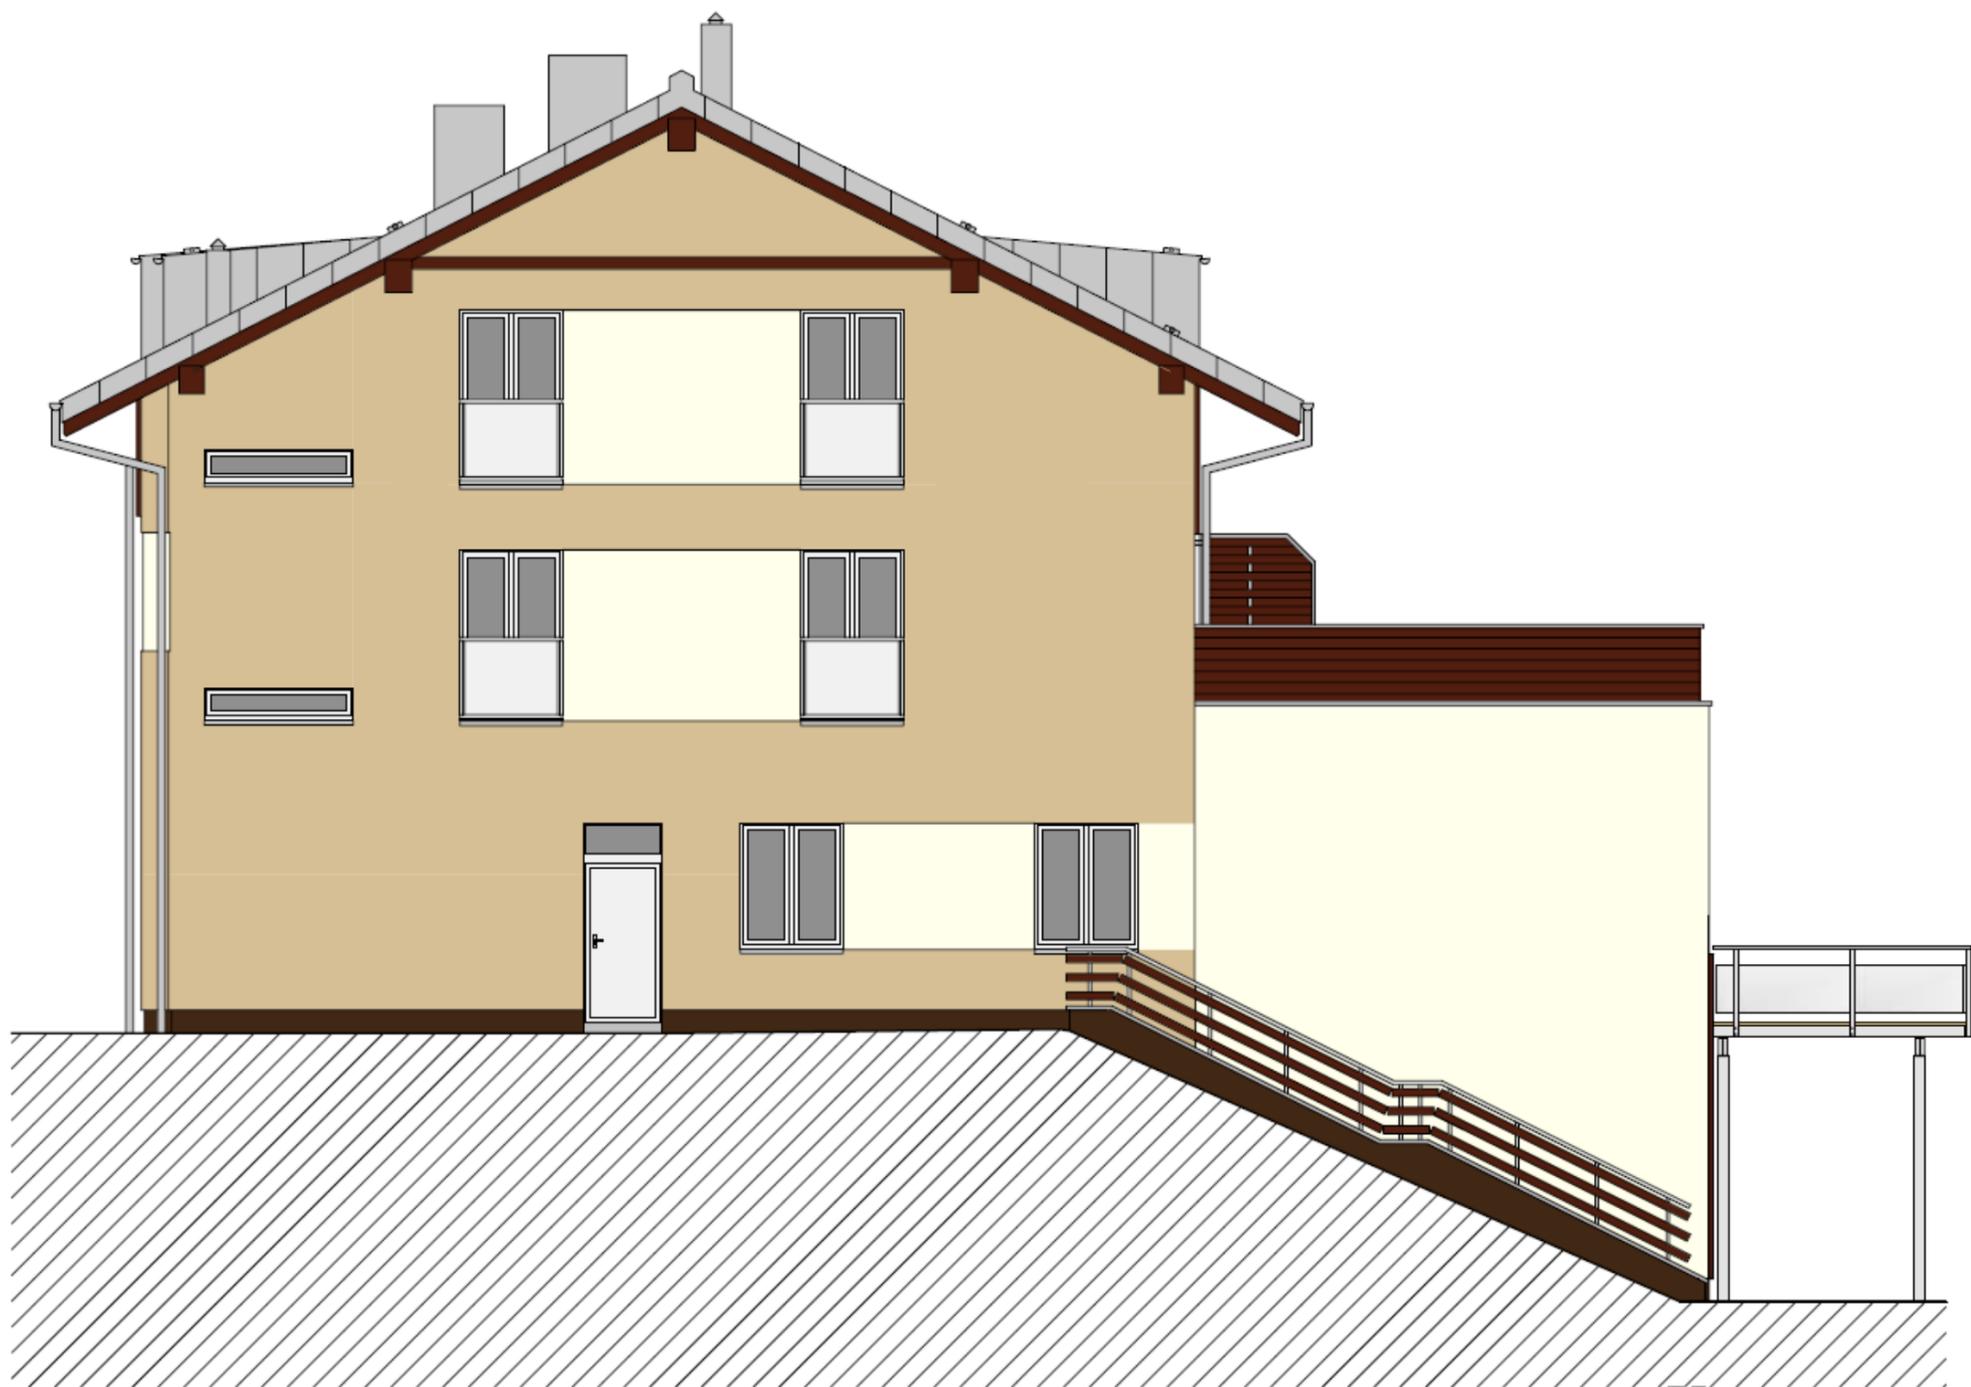

POHLED SEVEROZÁPADNÍ (M 1:150) - BAREVNÉ ŘEŠENÍ

