


ŘEZ A - A

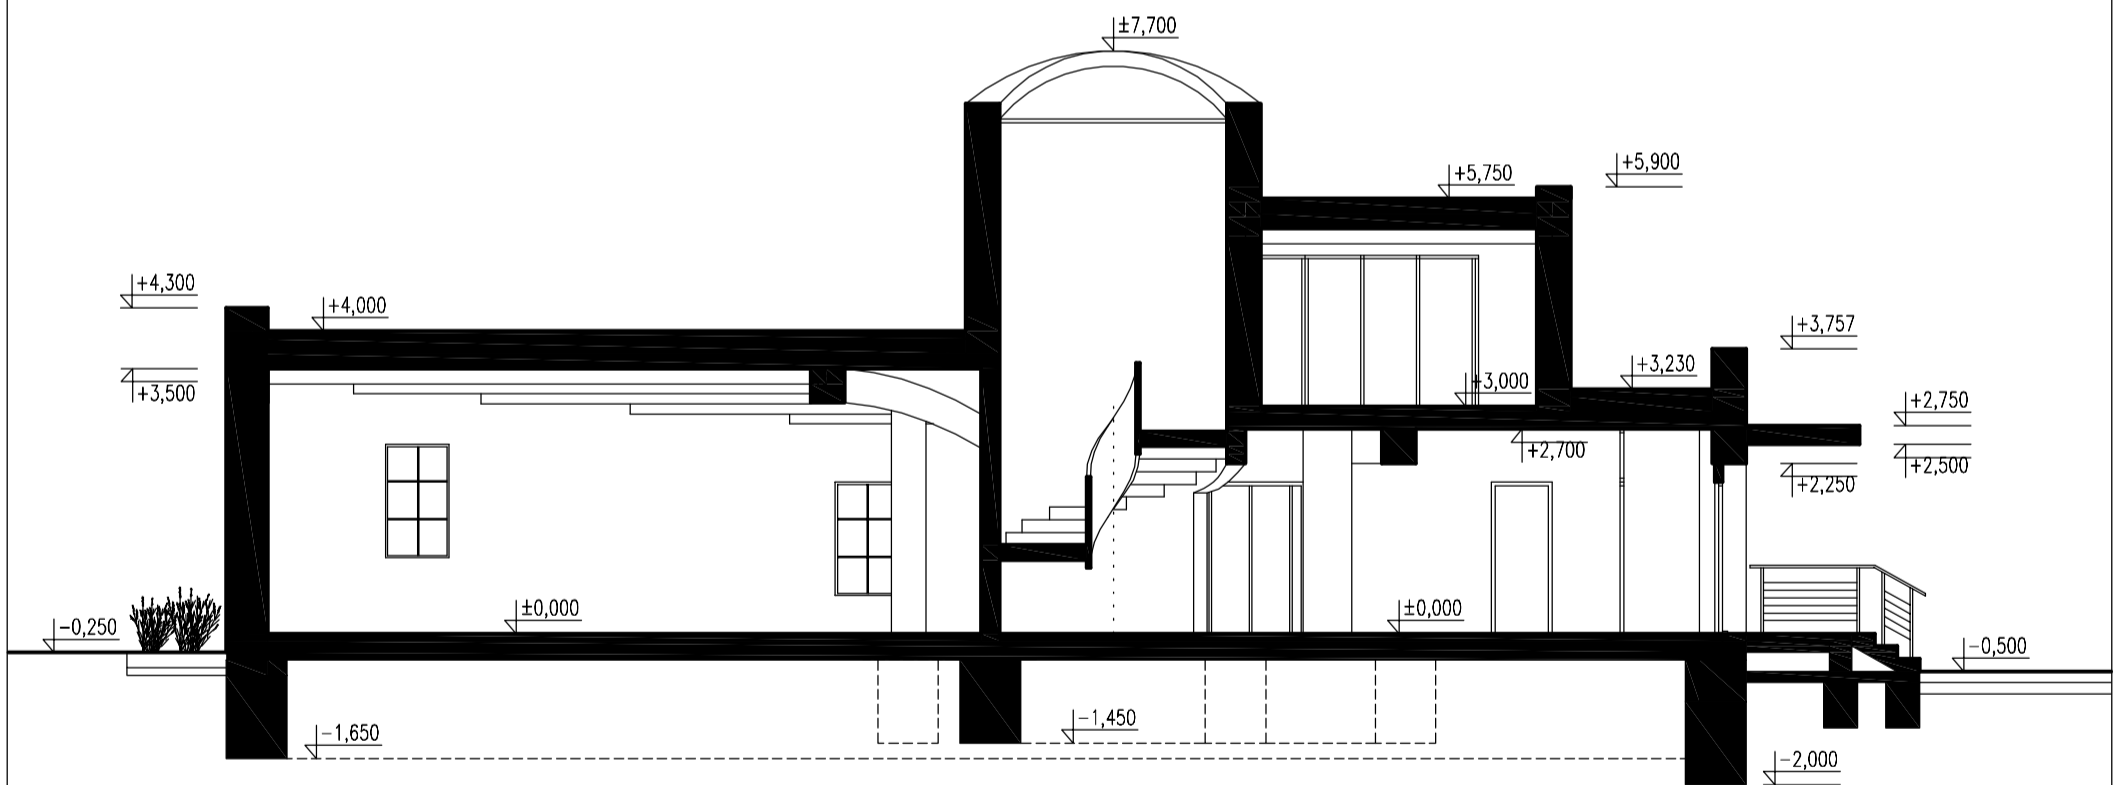

ŘEZ B - B

 V.O.S. ARCHITEKTONICKÁ KANCELÁŘ EVROPSKÁ 12, 160 00 PRAHA 6 TEL.: 222 961 080, +420 777 053 043 WWW.FOXTEAM.CZ E-MAIL: FUCHSPETR@SEZNAM.CZ I O: 00550612		
Akce: NOVOSTAVBA RODINNÉHO DOMU Místo: HOROM ICE Parcela: 400/234 Stavebník:		AS
Obsah: <b>DOKUMENTACE ARCHITEKTONICKÉ STUDIE          VILA "AMONIT"</b>		
AUTOR: AKAD. ARCH. PETR FUCHS		
SPOLUPRÁCE: Bc. ZUZANA VARGOVÁ		
VÝKRES: 04	Obsah: EZ A-A, B-B 1:100	PARE ..