


PODELNÝ ŘEZ 1:100

1


km 0.025 920

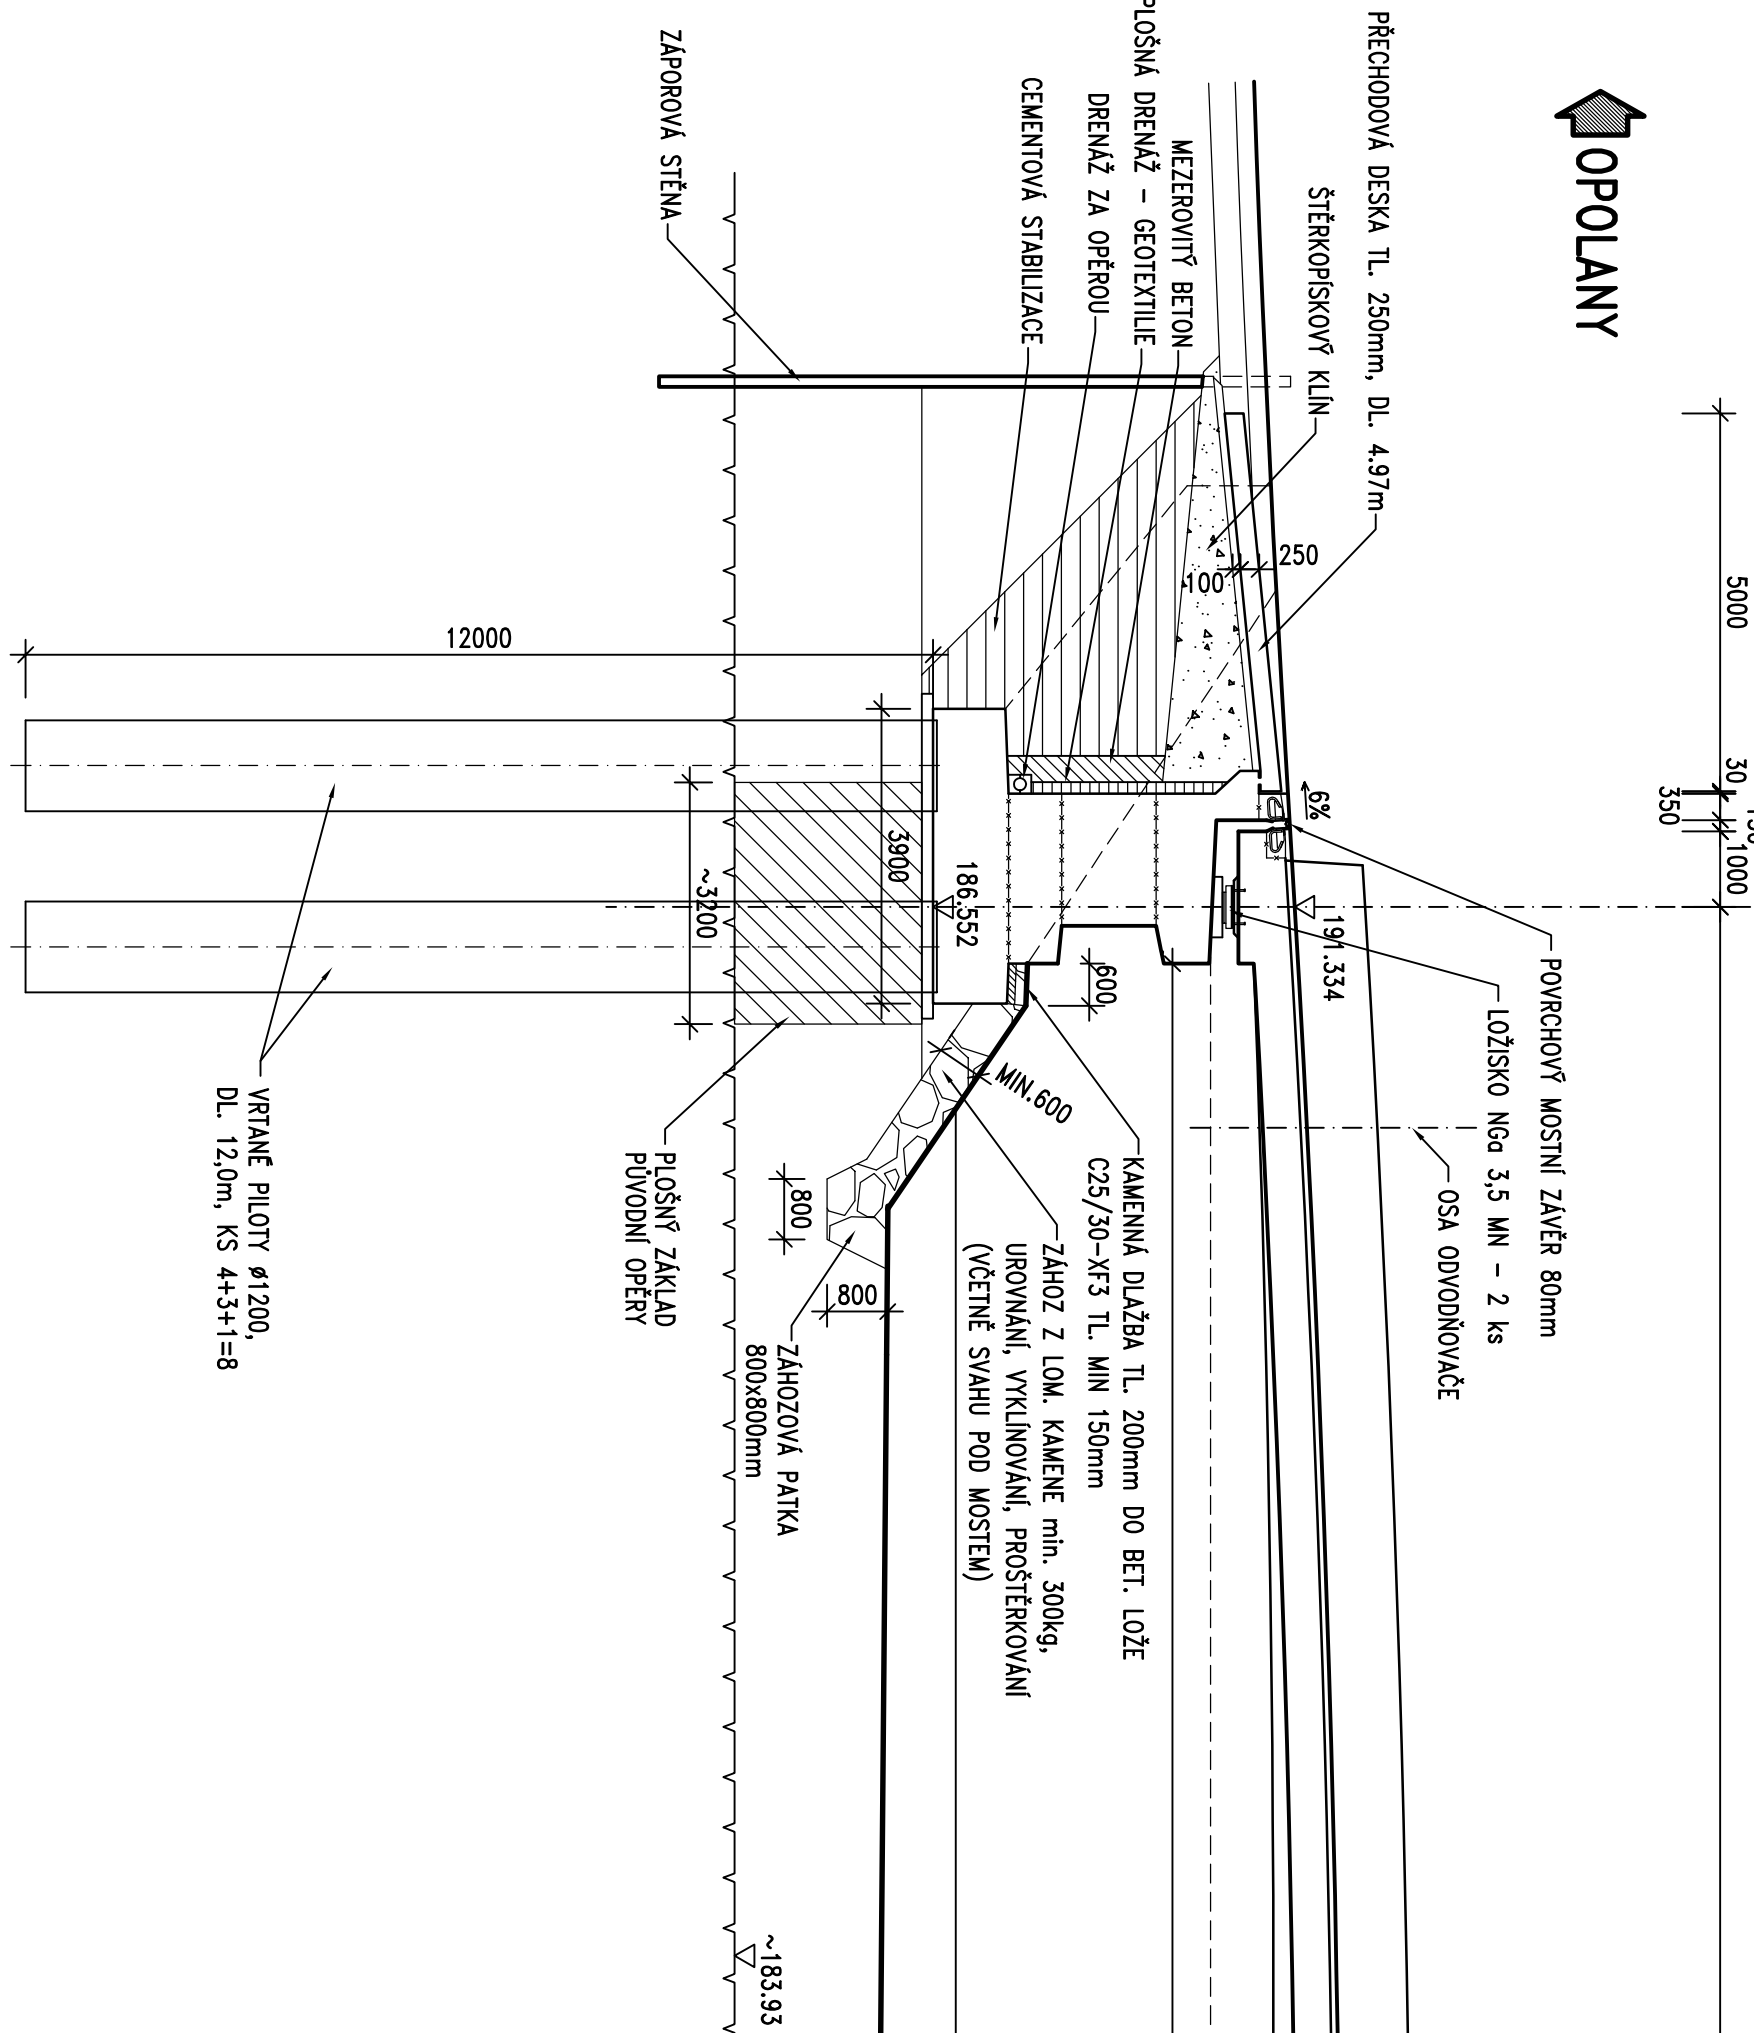

VRĚTANÉ PÍLOTY Ø1200, DL. 12,0m, KS 4+3+1=8

2

km 0.067 800

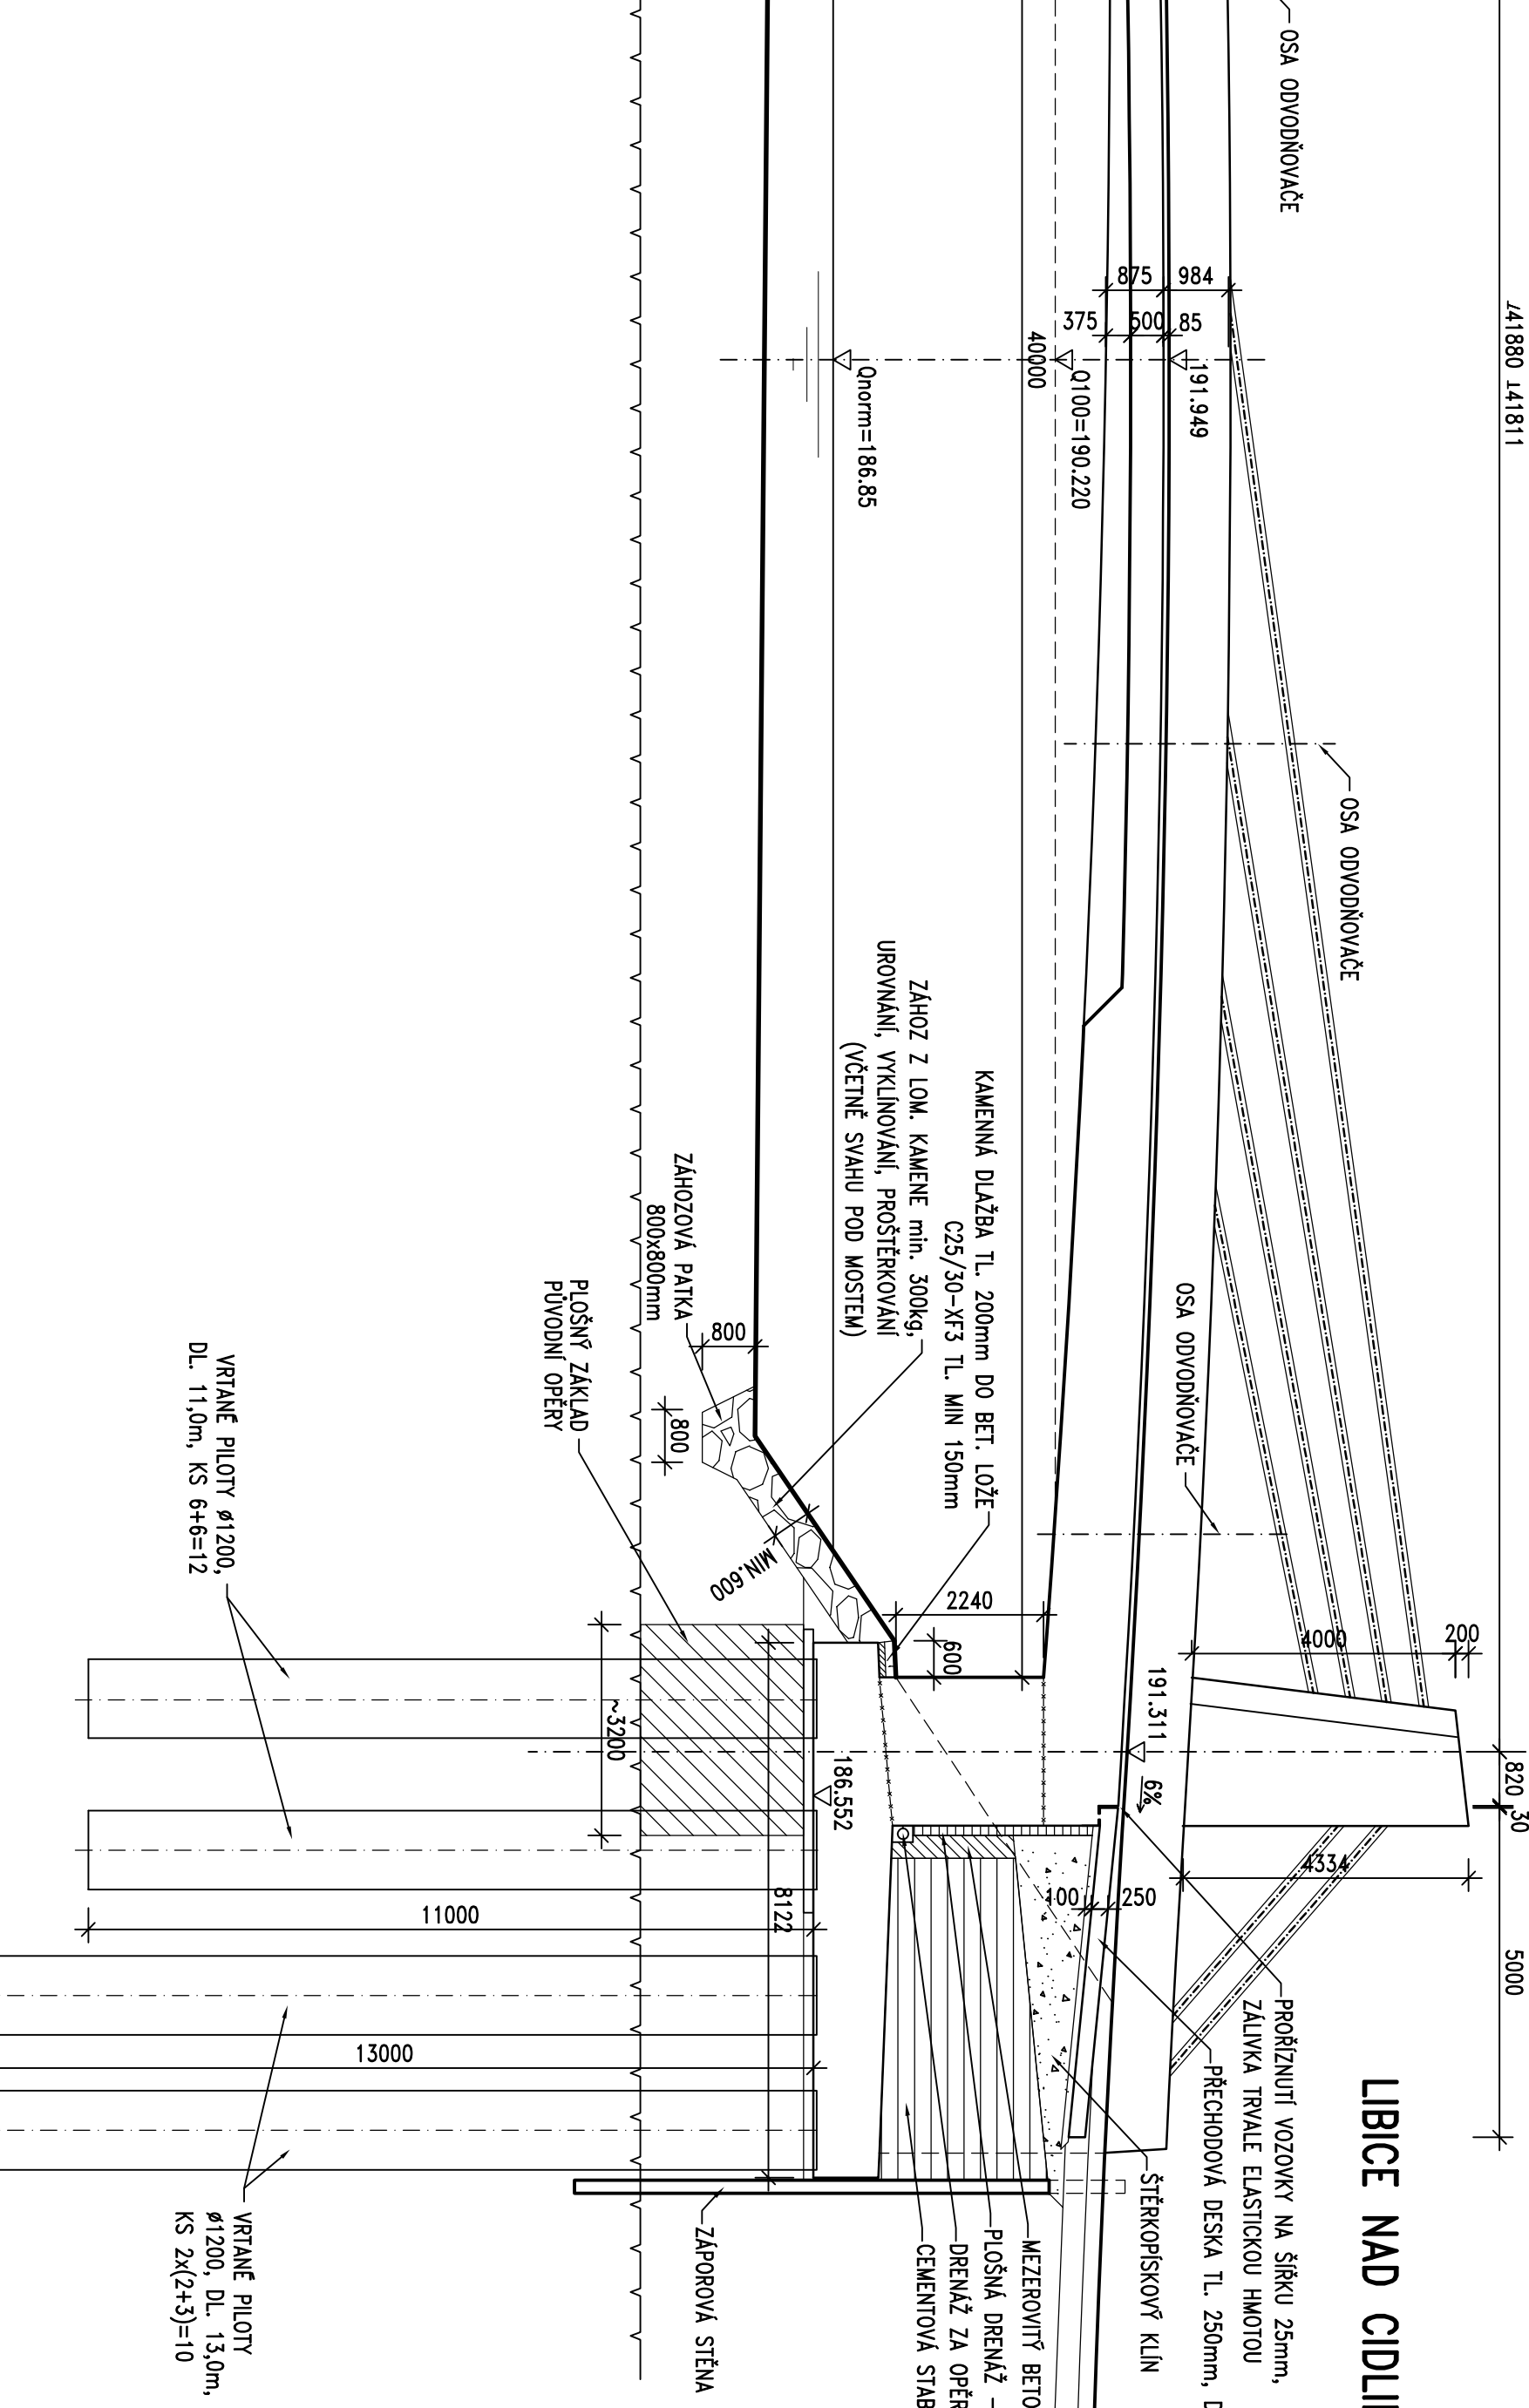

VRĚTANÉ PÍLOTY Ø1200, DL. 11,0m, KS 6+6=12

VRĚTANÉ PÍLOTY Ø1200, DL. 13,0m, KS 2x(2+3)=10

- BETON:**
- PODKLADNÍ BETON C12/15-X0
 - ZÁKLADOVÉ BLOKY C30/37-XA1, XF3
 - DŘÍK C30/37-XF2
 - ŮL. PRÁH C30/37-XF4
 - ZÁV. ŽEĎ C30/37-XF4
 - KŘÍDLA C30/37-XF2
 - KŘÍDLA-HORNÍ ČÁST C30/37-XF4
 - PŘECHODOVÁ DESKA C25/30-XF1
 - NK KROMĚ HORNÍ ČÁSTI ŽEBER C45/55-XF2
 - NK - HORNÍ ČÁST ŽEBER C45/55-XF4
 - PYLON C45/55-XF4
- BETONÁŘSKÁ VÝZTUŽ:** B500B

č	text změny - odůvodnění	datum	podpis
a			
b			
c			

Souřadnicový systém: S-JTSK
Výškový systém: Bpv

Číslo zakázky:	11 099 00	Zodp. projektant:	Ing. Petr Němec
Schválil:	Ing. Václav Hvizdal	Ing. Petr Němec	
Tech. kontrola:	Ing. Petr Dřbohlav	Vypracoval:	Ing. Erika Menšíková



Objednatel:	JHP, spol. s r.o.	Obec:	Libice nad Cidlinou	Kraj:	Středočeský
Akce:	III/3281 LIBICE NAD CIDLINOU, MOST EV. Č. 3281-4	Datum:	05/2012	Stupeň:	RDS
Objekt:	S0.201 - MOSTNÍ OBJEKT	Suprova:	Č. přílohy		
Příloha:	PODELNÝ ŘEZ		3		