


# PŘÍČNÝ ŘEZ 1:50

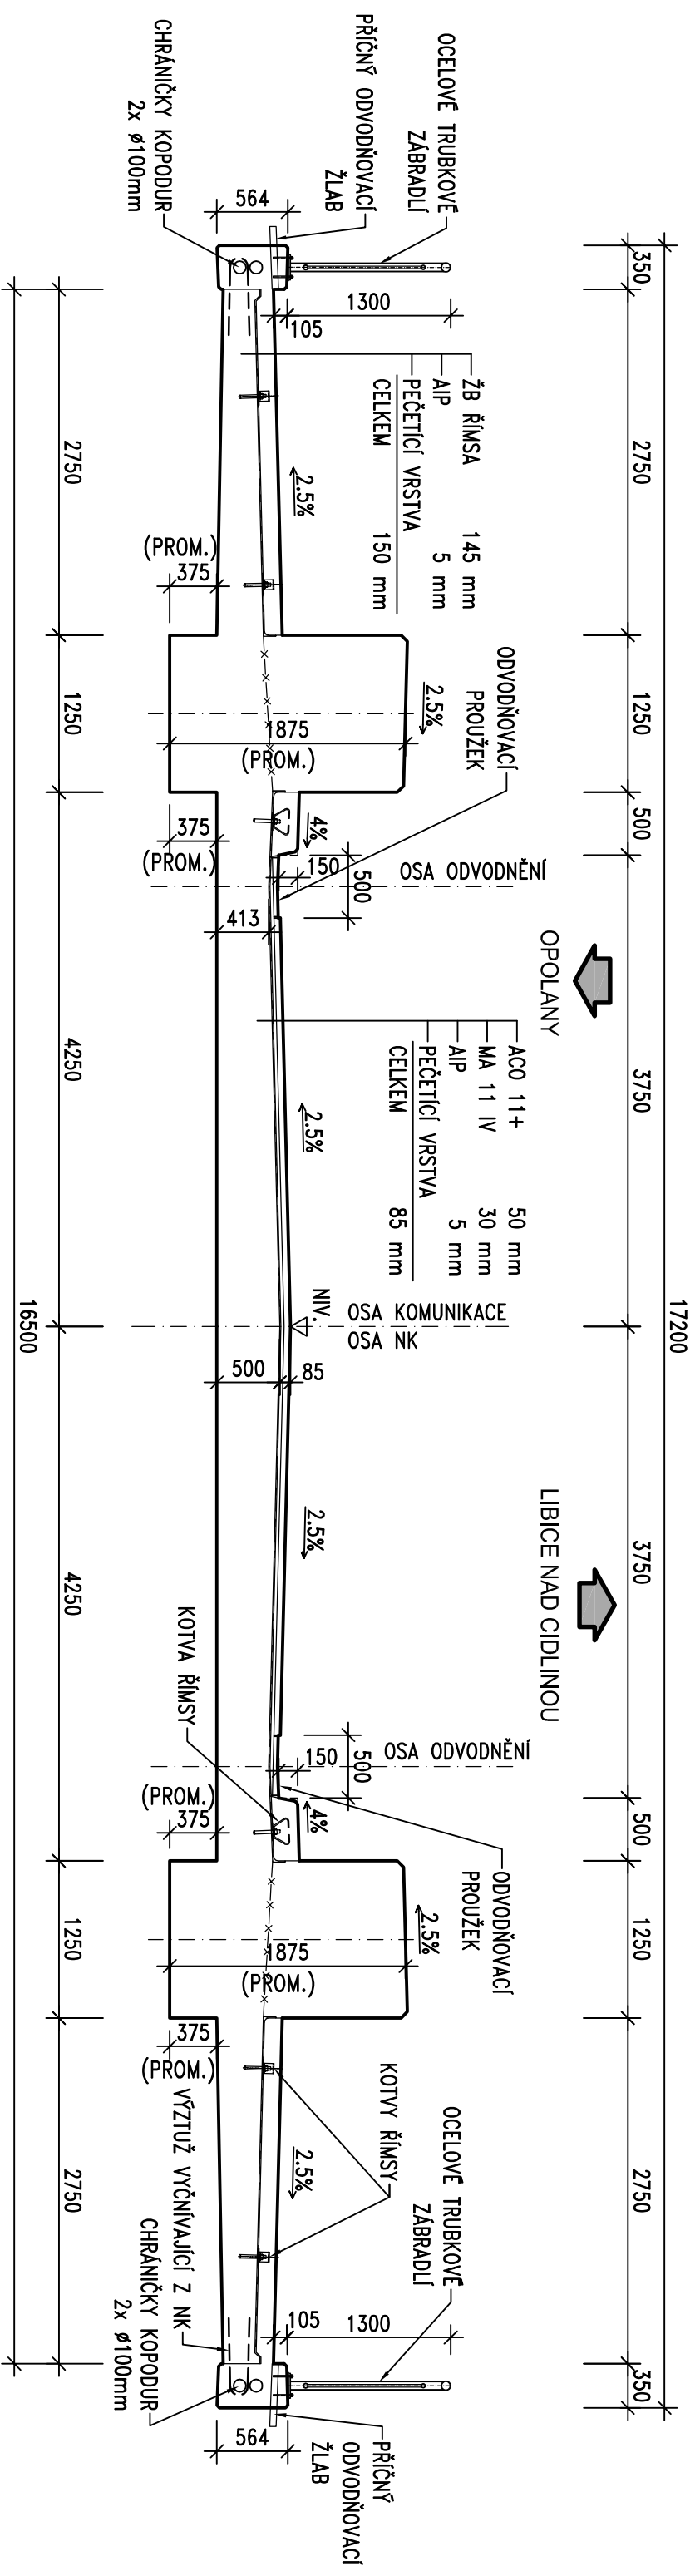

- BETON:**
- PODKLADNÍ BETON C12/15-X0
  - ZÁKLADOVÉ BLOKY C30/37-XA1, XF3
  - DŘÍK C30/37-XF2
  - ŮL. PRÁH C30/37-XF4
  - ZÁV. ZEĐ C30/37-XF4
  - KŘÍDLA C30/37-XF2
  - KŘÍDLA-HORNÍ ČÁST C30/37-XF4
  - PŘECHODOVÁ DESKA C25/30-XF1
  - NK KROMĚ HORNÍ ČÁSTI ŽEBER C45/55-XF2
  - NK - HORNÍ ČÁST ŽEBER C45/55-XF4
  - PYLON C45/55-XF4
- BETONÁŘSKÁ VÝZTUŽ:** B500B

|   |                         |              |
|---|-------------------------|--------------|
| d |                         |              |
| b |                         |              |
| c |                         |              |
| ž | text změny – odůvodnění | datum podpis |

Souřadnicový systém: S-JTSK  
Výškový systém: Bpv

|                 |                     |                                   |
|-----------------|---------------------|-----------------------------------|
| Číslo zakázky:  | 11 099 00           |                                   |
| Schválili:      | Ing. Václav Hvizdal | Zodp. projektant: Ing. Petr Němec |
| Tech. kontrola: | Ing. Petr Drbohlav  | Vypracovali: Ing. Erika Menšíková |
|                 |                     |                                   |
|                 |                     |                                   |



|             |  |       |                     |             |             |
|-------------|--|-------|---------------------|-------------|-------------|
| Objednatel: | JHP, spol. s r.o.                                | Obec: | Libice nad Cidlinou | Kraj:       | Středočeský |
| Akce:       | III/3281 LIBICE NAD CIDLINOU, MOST EV. Č. 3281-4 |       |                     | Datum:      | 05/2012     |
| Objekt:     | SO.201 – MOSTNÍ OBJEKT                           |       |                     | Souprava:   | RDS         |
| Příloha:    | PŘÍČNÝ ŘEZ                                       |       |                     | Č. přílohy: | 2           |