
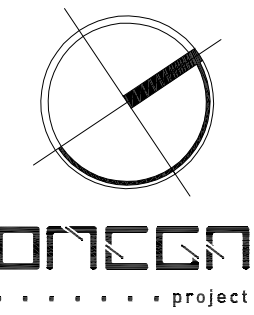


TABULKA MÍSTNOSTÍ - 1.NP

č. MÍSTNOST	PODLAHA	m ²	
1.01	VSTUP	KER. DLAŽBA + ČZ	16,48
1.02	CHODBA	KERAMICKÁ DLAŽBA	21,45
1.03	TECH. MÍSTNOST	KERAMICKÁ DLAŽBA	5,46
1.04	SKLAD PRÁDLA	KERAMICKÁ DLAŽBA	5,67
1.05	KANCELAŘ	PVC	16,50
1.06	ÚKLID	KERAMICKÁ DLAŽBA	3,93
1.07	PŘEDSÍŇ	KERAMICKÁ DLAŽBA	2,47
1.08	WC ZAM.	KERAMICKÁ DLAŽBA	1,22
1.09	VENKOVNÍ SKLAD	KERAMICKÁ DLAŽBA	4,03
1.10	PŘESÍŇ	KERAMICKÁ DLAŽBA	2,58
1.11	WC VENKOVNÍ	KERAMICKÁ DLAŽBA	1,22
1.12	ŠATNA	PVC	16,50
1.13	SKLAD	PVC	9,41
1.14	DENNÍ MÍSTNOST	PVC	118,09
1.15	PŘÍPRAVNA	KER. DLAŽBA + ČZ	6,74
1.16	KOUPELNA	KERAMICKÁ DLAŽBA	16,50
1.17	ŠATNA	PVC	16,50
1.18	SKLAD	PVC	9,41
1.19	DENNÍ MÍSTNOST	PVC	118,09
1.20	PŘÍPRAVNA	KER. DLAŽBA + ČZ	6,74
1.21	KOUPELNA	KERAMICKÁ DLAŽBA	16,50
V1	VÝTAHOVÁ ŠACHTA	NÁTĚR	1,2
V2	VÝTAHOVÁ ŠACHTA	NÁTĚR	1,2

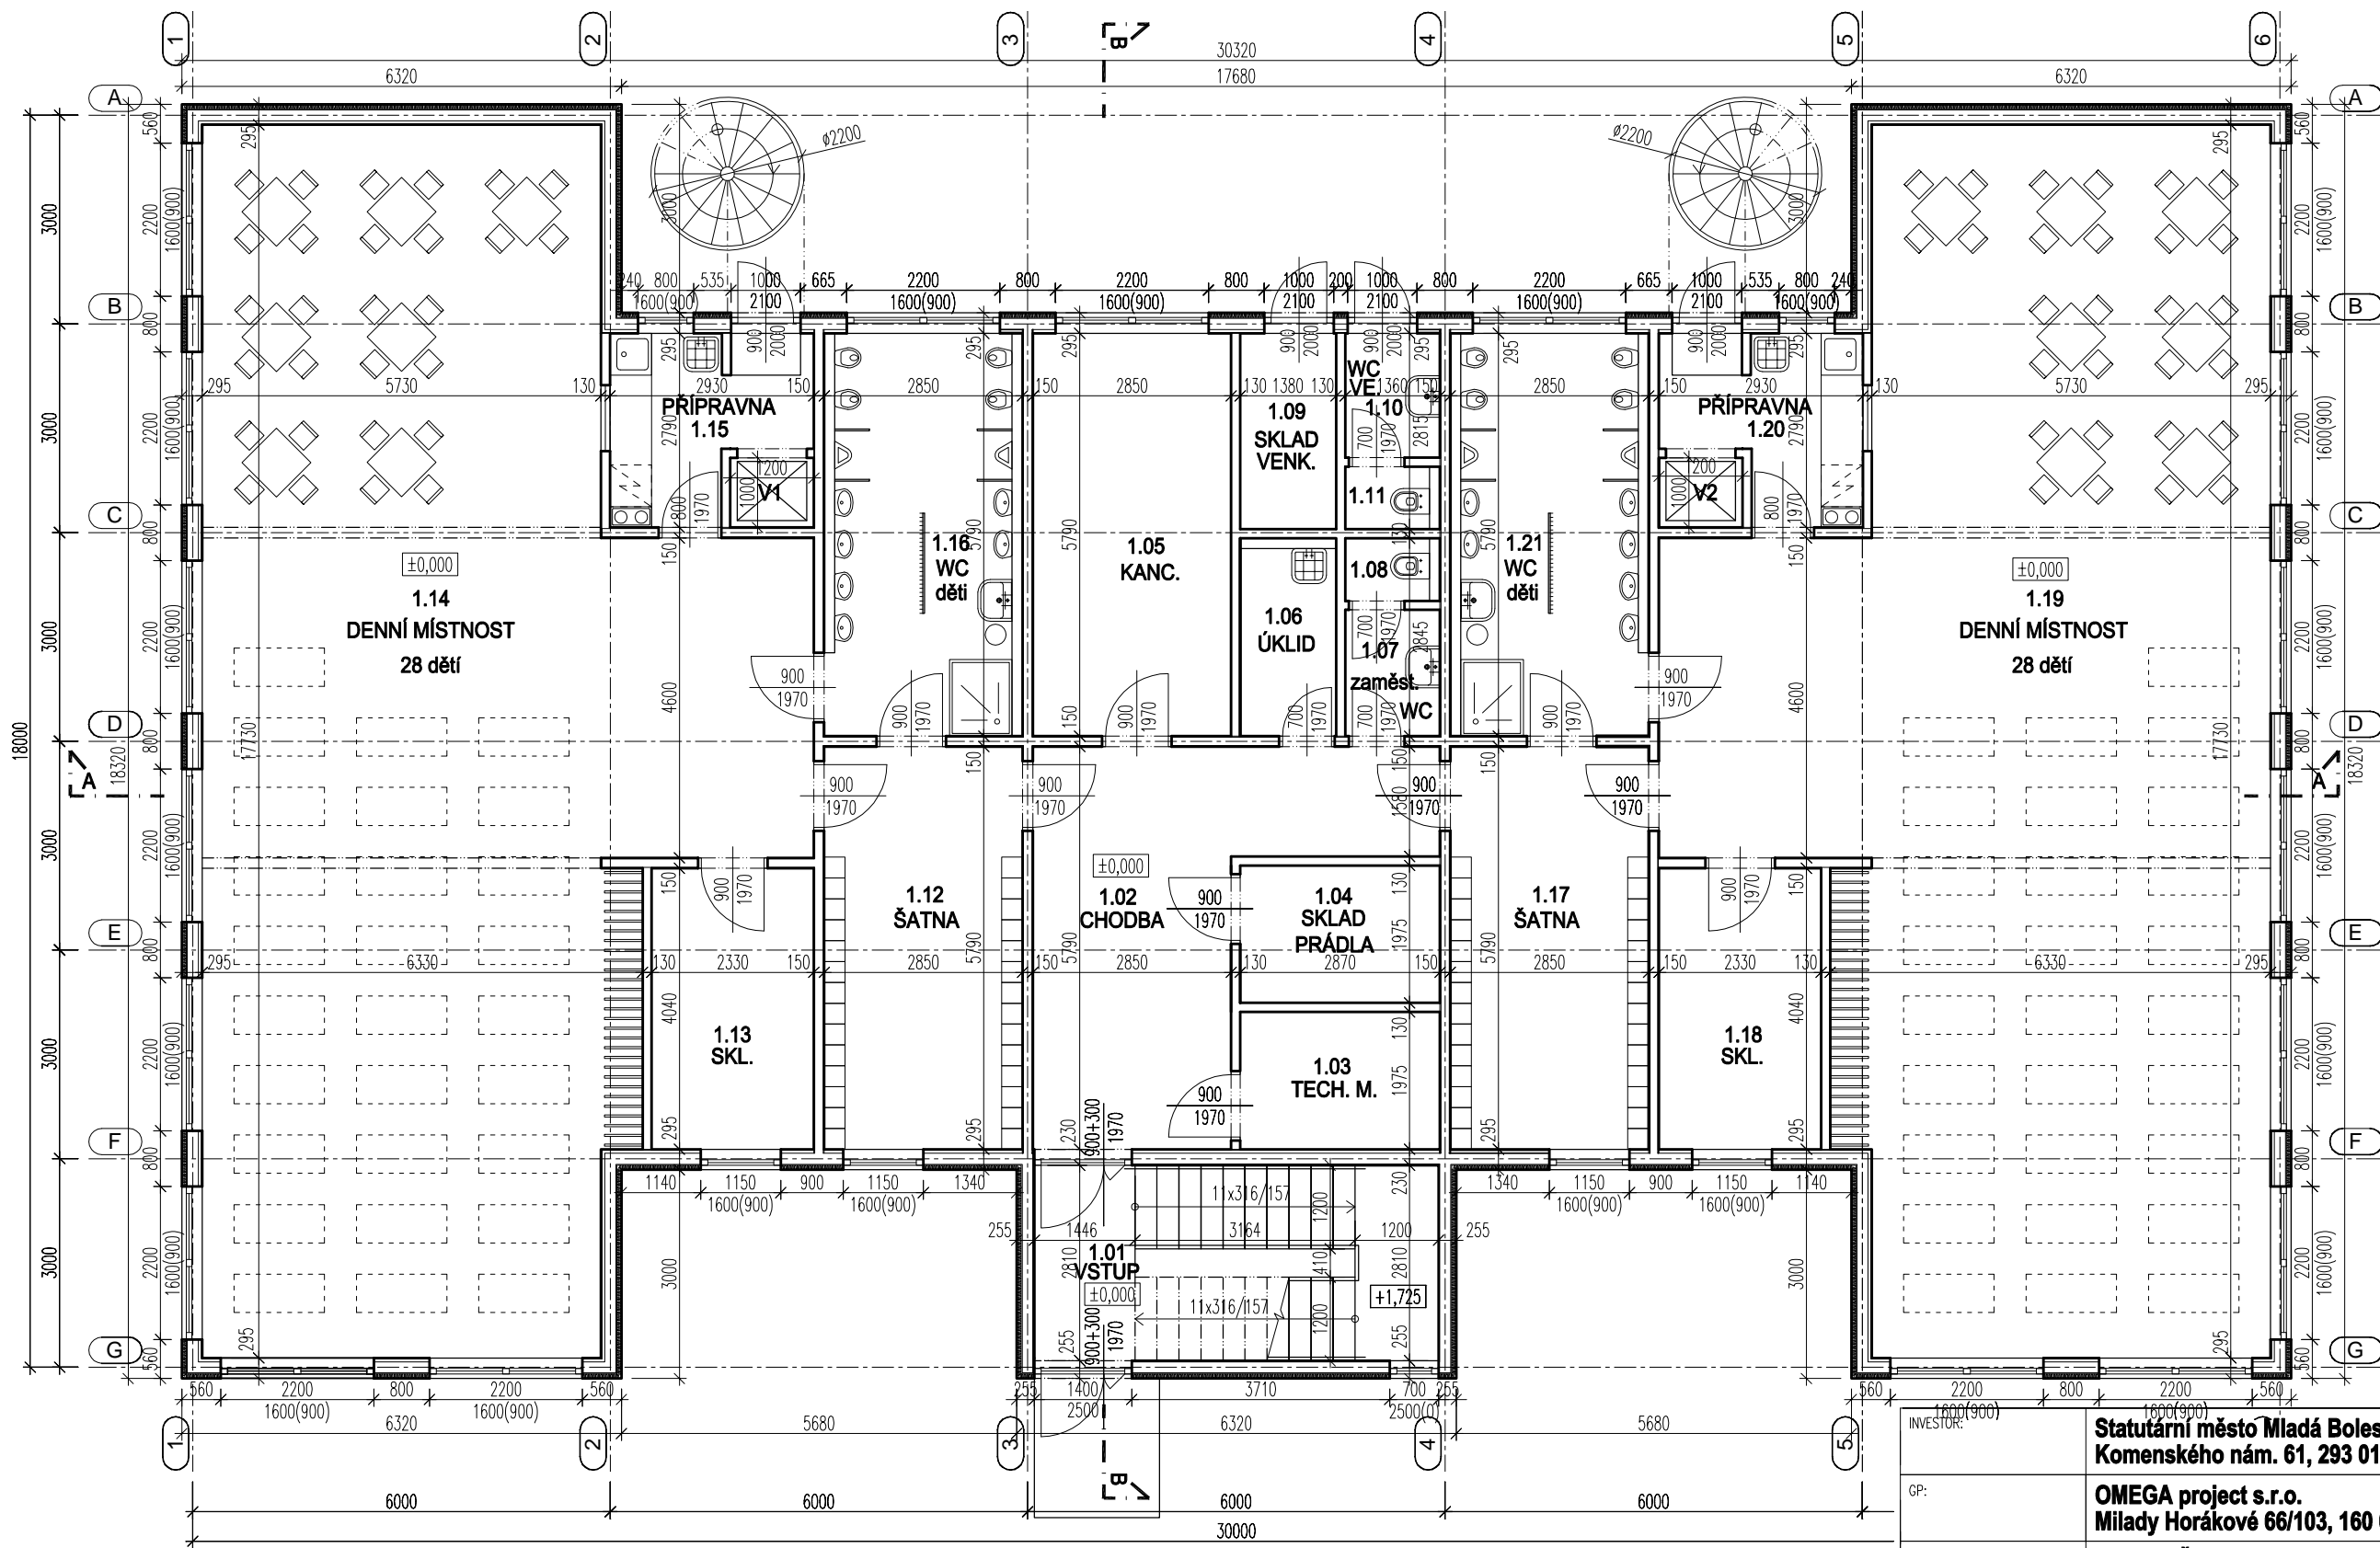

INVESTOR:	Statutární město Mladá Boleslav Komenského nám. 61, 293 01 Mladá Boleslav	tel : 326 715 111
GP:	OMEGA project s.r.o. Milady Horákové 66/103, 160 00 Praha 6	tel : 220 612 211
ZODP. PROJEKTANT:	Ing. Jan Škopek	tel : 603 159 702
VYPRACOVAL:	Ing. Miroslav Fejfar	tel : 733 317 803

FAZE : DOKUMENTACE PRO ÚR A SP			
ČÁST : ARCHITEKTONICKO-STAVEBNÍ			
DATUM :	NAZEV AKCE :	DOSTAVBA MATERSKÉ ŠKOLY PŘI ZŠ 17.LISTOPADU 1325, MLADÁ BOLESLAV parc.č. 1684, k.ú. Mladá Boleslav	PARÉ :
09/2011			
MĚŘÍTKO :	NAZEV VÝKRESU/TEXTU :	ČÍSLO VÝKRESU :	
1:100	PŮDORYS 1.NP	F.1.1.3	
±0,000 = -1,000 m.s.			