


Pankráčké náměstí

Na diviševě pláni

±0,000 = 242,87 m.n.m. BpV

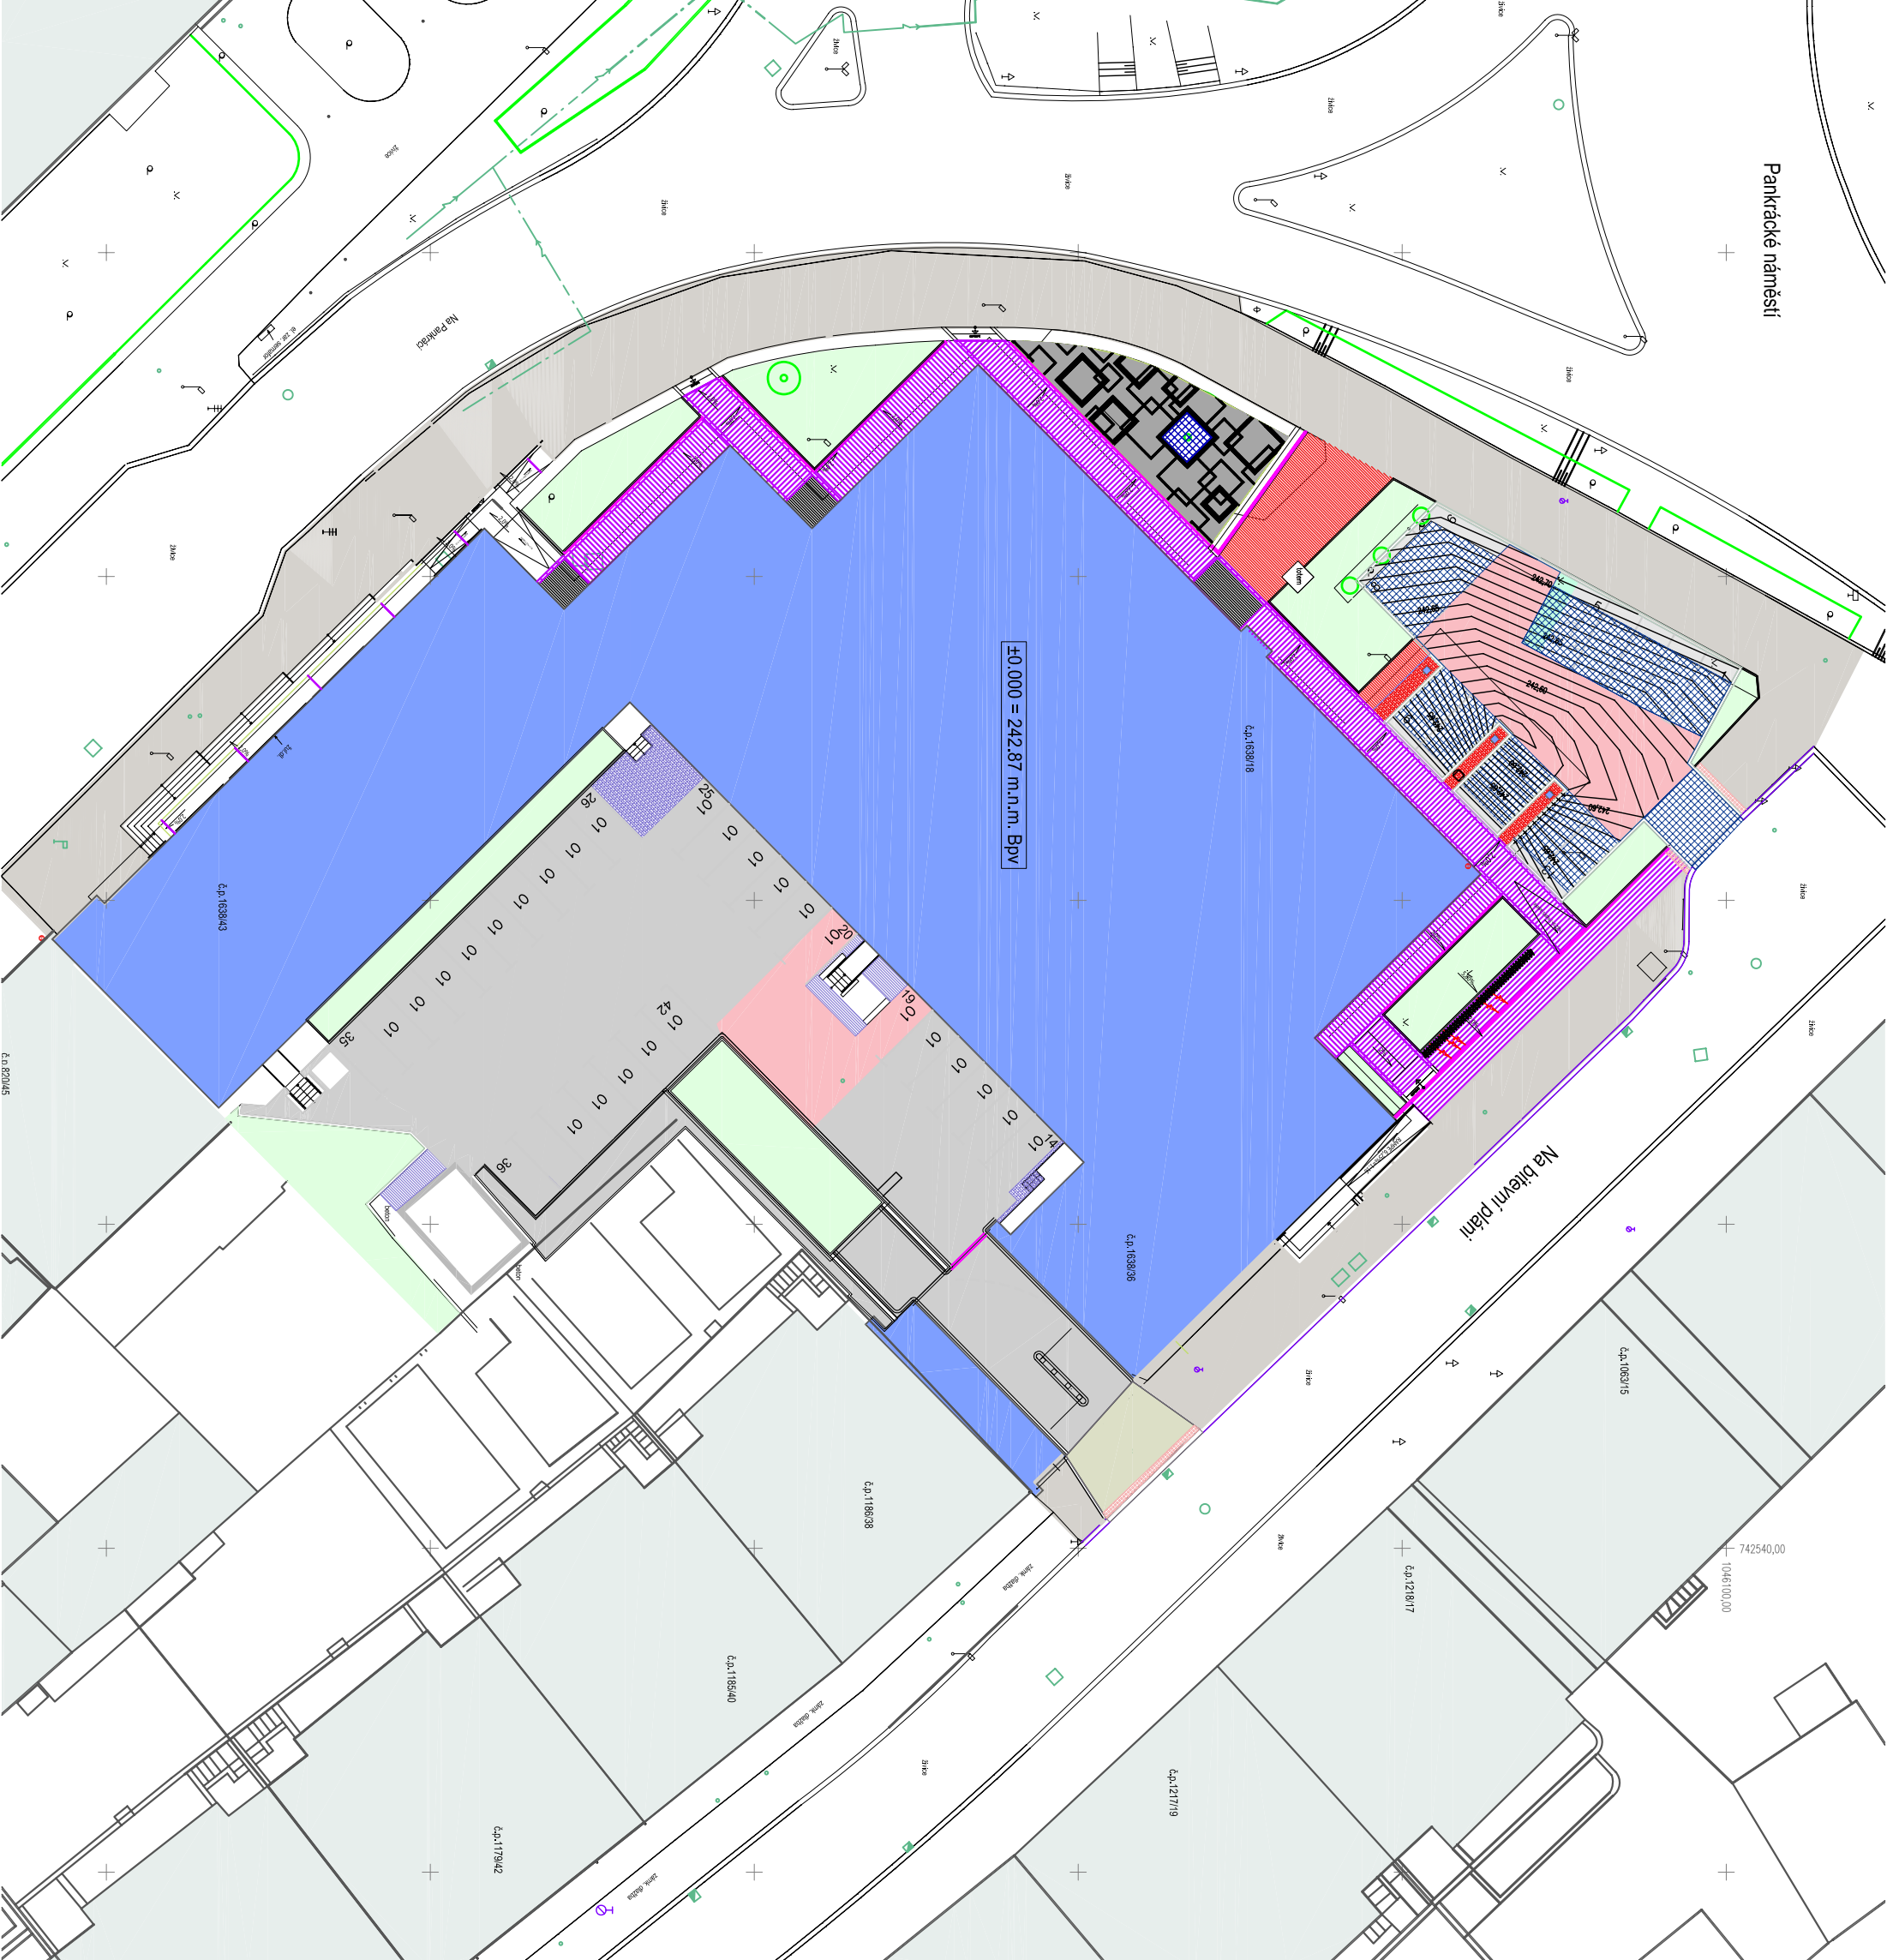

QUBIX 4 PRAHA

přízemí / dvůr

situace

LEGENDA

- ŘEŠENÝ OBJEKT - ROZSAH PŮDORYSU 1 NP
- STÁVAJÍCÍ OKOLNÍ OBJEKTY
- VJEZD KAMENNÁ DLAŽBA
- CHODNÍK ASFALT
- KOMUNIKACE NA PARKOVIŠTI DLAŽBA
- PARKING OBRUS
- PARKING ASFALT
- CHODNÍK KAMENNÉ DESKY
- CHODNÍK BETONOVÁ DLAŽBA
- ČISTÍCI PLOCHA
- CHODNÍK MOZAIKA
- ZELEN viz sadové úpravy
- BEZBARIEROVÉ ÚPRAVY
- STÁVAJÍCÍ KAMENNÝ OBRUBNÍK VYROVNANÍ
- KAMENNÝ LEŽATÝ OBRUBNÍK OP 5 (20x20cm)
- KAMENNÝ STOLATÝ SADOVÝ OBRUBNÍK (80x25cm)
- ODVODŇOVACÍ ZLÁBEK S MŘÍŽKOU
- NAVRŽENÁ VÝŠKA PROPOSED ELEVATIONI

