План на отм. 0.000
(отм.рельефа 8,60)

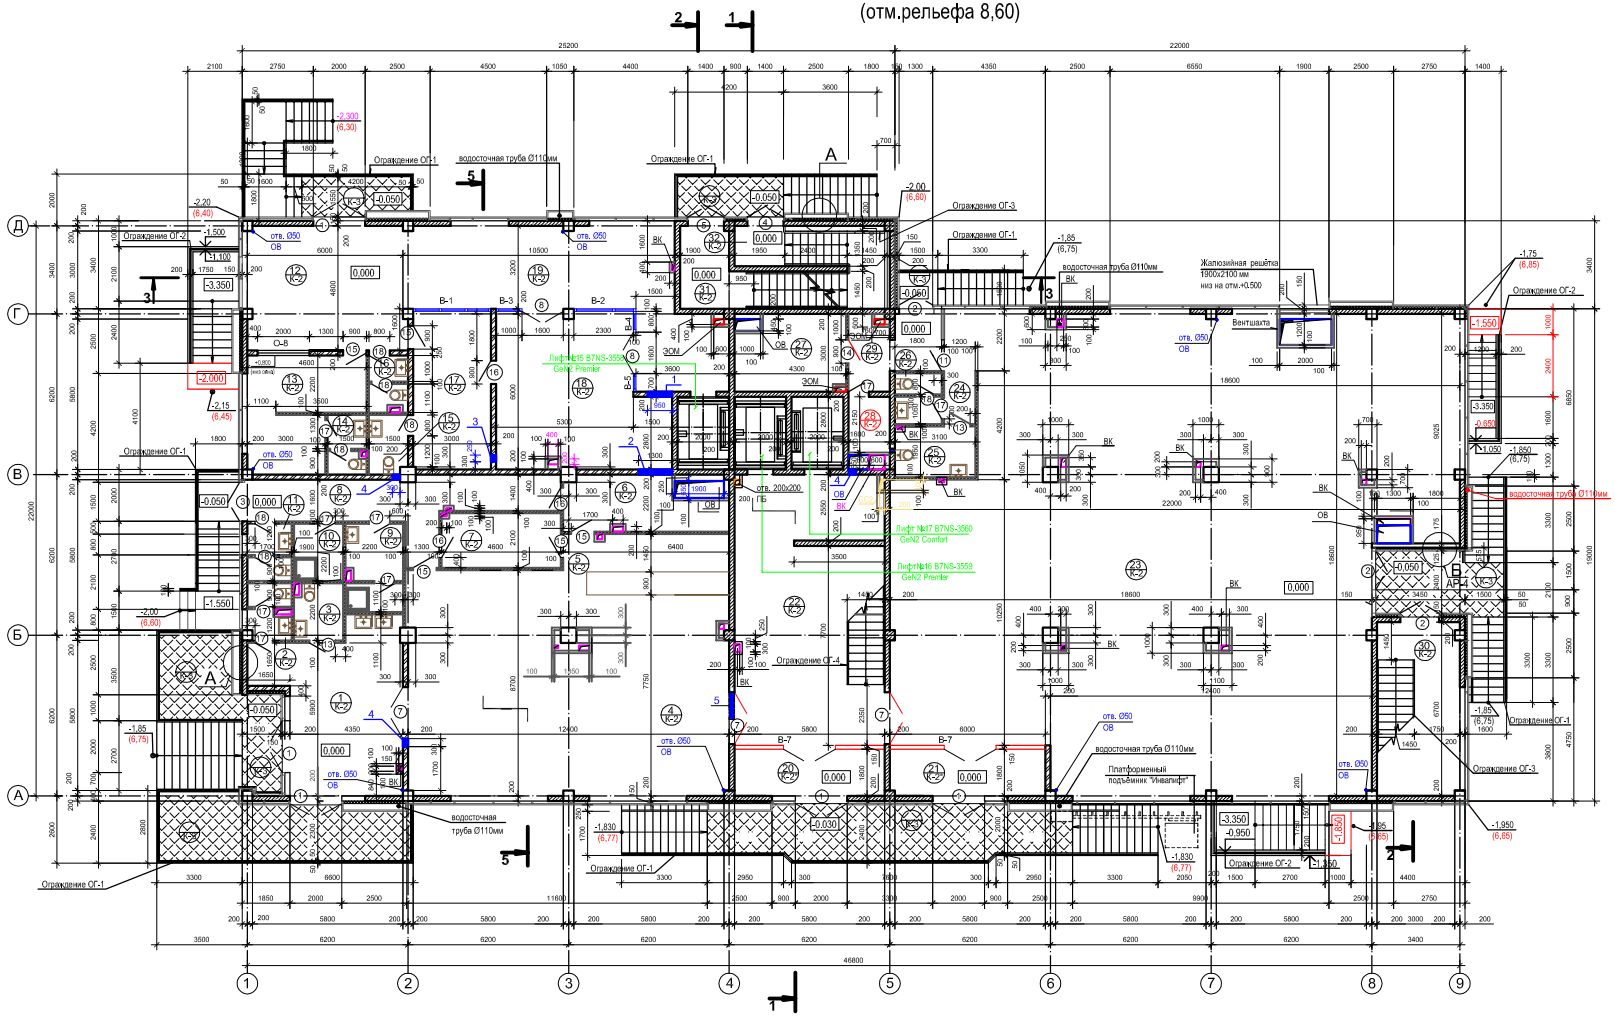

Экспликация помещений

№ п/п	Наименование	Площадь м2	Категор. помещен.
1	Вестибюль буфета	37,78	
2	Уборная с умывальником в шлюзе для посетителей (женщин)	3,49	Д
3	Уборная универсальная для МГН и для посетителей (мужчин)	4,18	Д
4	Зал буфета	103,04	В4
5	Бар буфета	8,40	Д
6	Подсобное помещение буфета	13,16	Д
7	Моечная столовой посуды	10,50	Д
8	Коридор	21,50	
9	Гардеробная персонала с душевой	7,26	Д
10	Кладовая уборочного инвентаря	4,18	Д
11	Санузел персонала	3,57	Д
12	Холл	28,30	
13	Помещение охраны	17,44	В4
14	Уборная с умывальником в шлюзе для персонала	3,30	Д
15	Уборная с умывальником	3,41	Д
16	Уборная с умывальником в шлюзе для посетителей	3,30	Д
17	Кабинет директора	18,00	В4
18	Комната для переговоров	35,90	В4
19	Коридор	43,40	
20	Тамбур	10,44	
21	Тамбур	10,76	
22	Лестнично-лифтовый холл	55,58	
23	Выставочный зал	339,40	В4
24	Коридор	2,46	
25	Уборная универсальная для МГН и для посетителей (мужчин)	6,05	Д
26	Уборная с умывальником в шлюзе для посетителей (женщин)	3,33	Д
27	Электрощитовая	13,50	В3
28	Серверная	3,44	Д
29	Коридор	8,65	
30	Лестничная клетка	17,01	
31	Лестничная клетка	7,46	
32	Лестничная клетка	3,02	

Всего помещений на этаже: 862,41

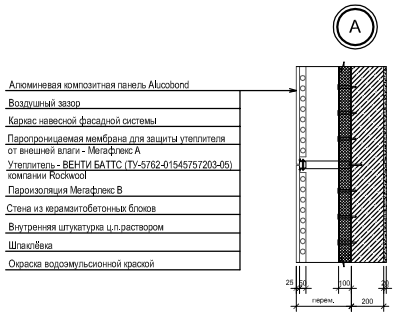

1. За отм. 0.000 принят пол первого этажа, что соответствует абсолютной отметке 8 .600.
2. Схемы стенового заполнения и перегородок, экспликацию отверстий см. листы АР-24 - АР-30.
3. Ведомость проёмов см. листы АР-24 - АР-30.
4. Спецификацию заполнения проёмов см. лист АР-15.
5. Экспликацию полов см. лист АР-16.
6. Схемы раскладки напольной плитки см. листы АР-17 - АР-23.
7. Ведомость внутренней отделки помещений см. лист АР-16.
8. Ведомость отделки фасадов см. лист АР-12
9. Ограждение кровли ОГ-1, приямков ОГ-2 см. лист АР-31. Ограждение лестничных маршей и лестничных площадок ОГ-3 см. лист АР- 32.
10. В здании устанавливаются три пассажирских лифта № 15, №16, №17. Лифт №16 предназначен для перевозки пожарных подразделений. Ограждающие конструкции шахты лифта для пожарных подразделений выполнить с пределом огнестойкости REI 120 . Устанавливаемые в здании лифты приняты компании ОАО"МОС ОТИС" лифт № 15 модель B7NS 3538 GN2 Premier, лифт №16 модель B7NS 3559GN2 Premier, лифт №17 модель B7NS 3560 GN2 Comfort без машинного помещения. Технические характеристики лифтов: грузоподъёмность -1000кг(13чел), скорость -1м/с, высота подъёма - 33,00м, 29,10м, 25,50, количество остановок -10, 9, 8, тип кабины - глубокая, для №15 и №16 проходная, для №17 непроходная, внутренние размеры кабины(ШхГхВ)мм - 1100х2100х2300, размеры дверного проёма(ШхВ)мм - 900х2100,огнестойкость дверей 30 и 60мин для №16.
11. При входе в здание устанавливается платформа подъёмная для инвалидов с наклонным перемещением типа "Инвалифт".Технические характеристики платформы: грузоподъёмность -225кг(1чел в кресле-коляске), скорость -0,15 м/с,стандартный размер 1250х900 мм, высота подъёма - 1,050 м,

						10 -11 - АР	
						Офисный центр по ул. Старонасыпной, в районе дома №24, в Адлерском районе города Сочи	
Изм	Кол	Лист	№ док	Подпись	Дата		
ГИП		Милова Ю.В.				Стадия	Лист	Листов
ГАП		Целищева О.В.				Р	3	
Архитектор		Писков В.Н.						
Архитектор		Касьянчук Л.П.				План на отм. 0.000	г. Сочи ООО"Адлергрупцентр"	
Н.контроль		Целищева О.В.						