Разрез 2-2.

- Плитка "Керамогранит" -9 мм
- Клей гранит "Боларс" - 6 мм
- Стяжка с уклоном из ц.п. р-ра М200 - 20 - 35 мм
- Гидроизол на прослойке из битумной мастики - 5 мм
- Монолитное ж.б. перекрытие - 200 мм

Экструдированный полистирол "Техноплекс" - 100мм
с проклейкой швов полосой "Герлена" шириной 100 мм
Технопласт Барьер - гидроизоляция самоклеящаяся битумно-полимерная компании Технониколь - 2,2 мм

Монолитная железобетонная стена - 200 мм

Разрез 1-1.

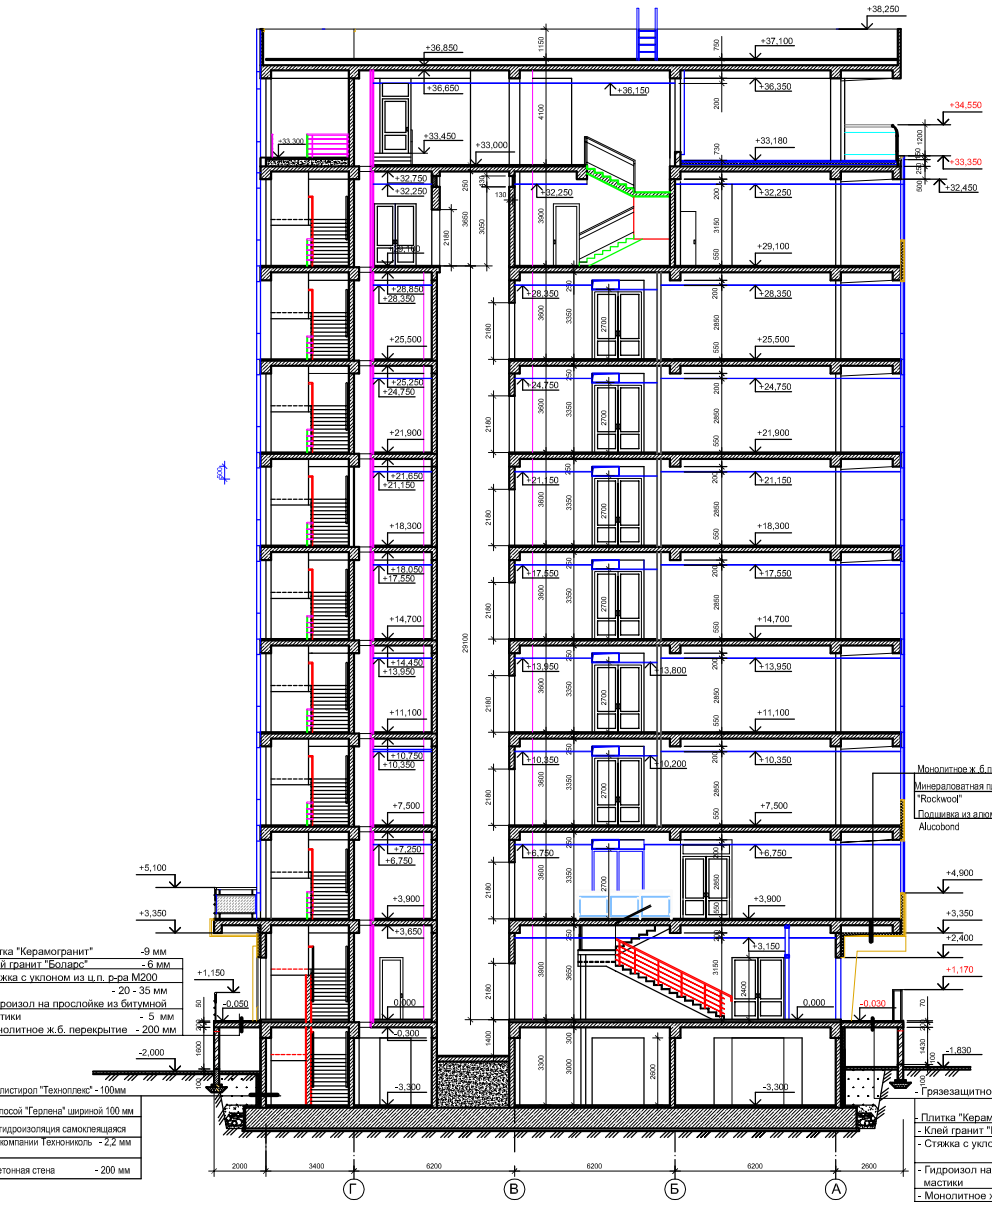

Монолитное ж.б.перекрытие - 200 мм
Минераловатная плита АКУСТИК БАТТС "Rockwool" - 100 мм
Подшивка из алюминевых композитных панелей Alucobond

- Грязезащитное покрытие emco-dlplomat - 20мм
- Плитка "Керамогранит" -9 мм
- Клей гранит "Боларс" - 6 мм
- Стяжка с уклоном из ц.п. р-ра М200 - 20 - 30 мм
- Гидроизол на прослойке из битумной мастики - 5 мм
- Монолитное ж.б. перекрытие - 200 мм

						10-11 - АР	
						Офисный центр по ул. Старонасыпной, в районе дома №24, в Адлерском районе города Сочи	
Изм	Кол	Лист	№ док	Подпись	Дата		
ГИП		Милова Ю.В.				Стадия	Лист	Листов
ГАП		Целищева О.В.				Р	13и	
Архитектор		Писков В.Н.						
Архитектор		Касьянчук Л.П.				Разрез 1-1. Разрез 2-2.		
Н.контроль		Целищева О.В.				г. Сочи ООО"Адлерпроектцентр"		