
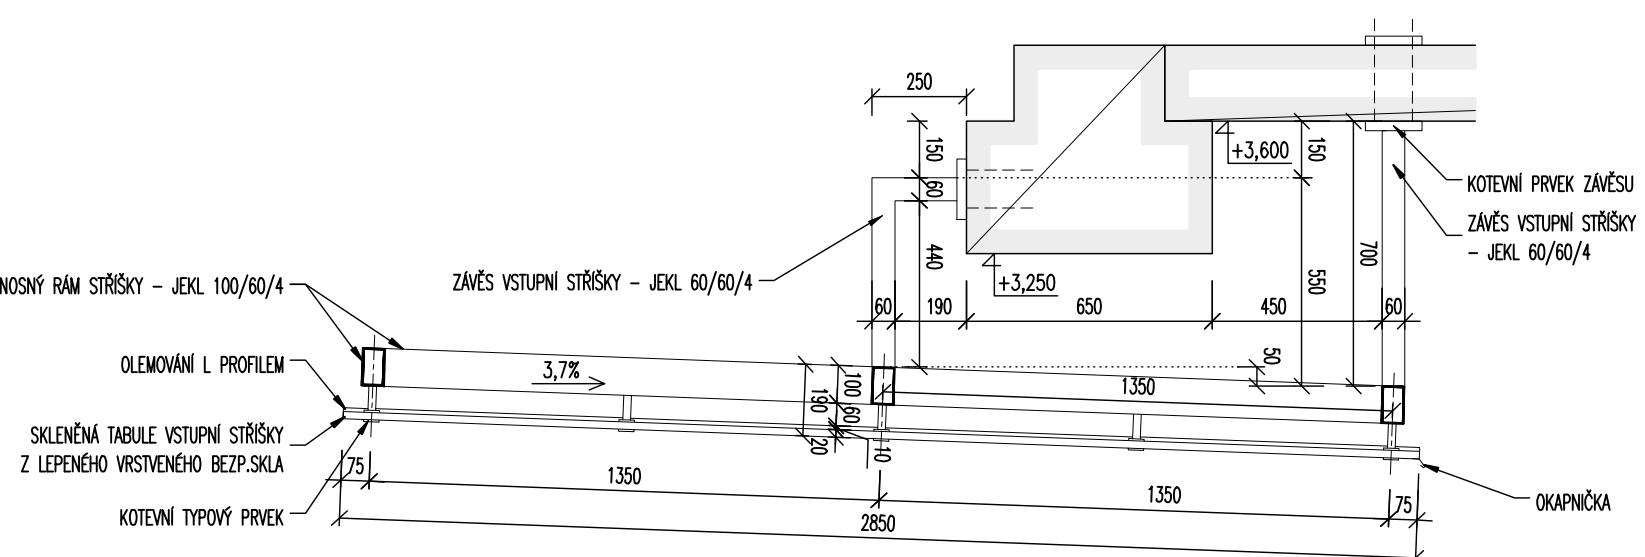


## POHLED ČELNÍ

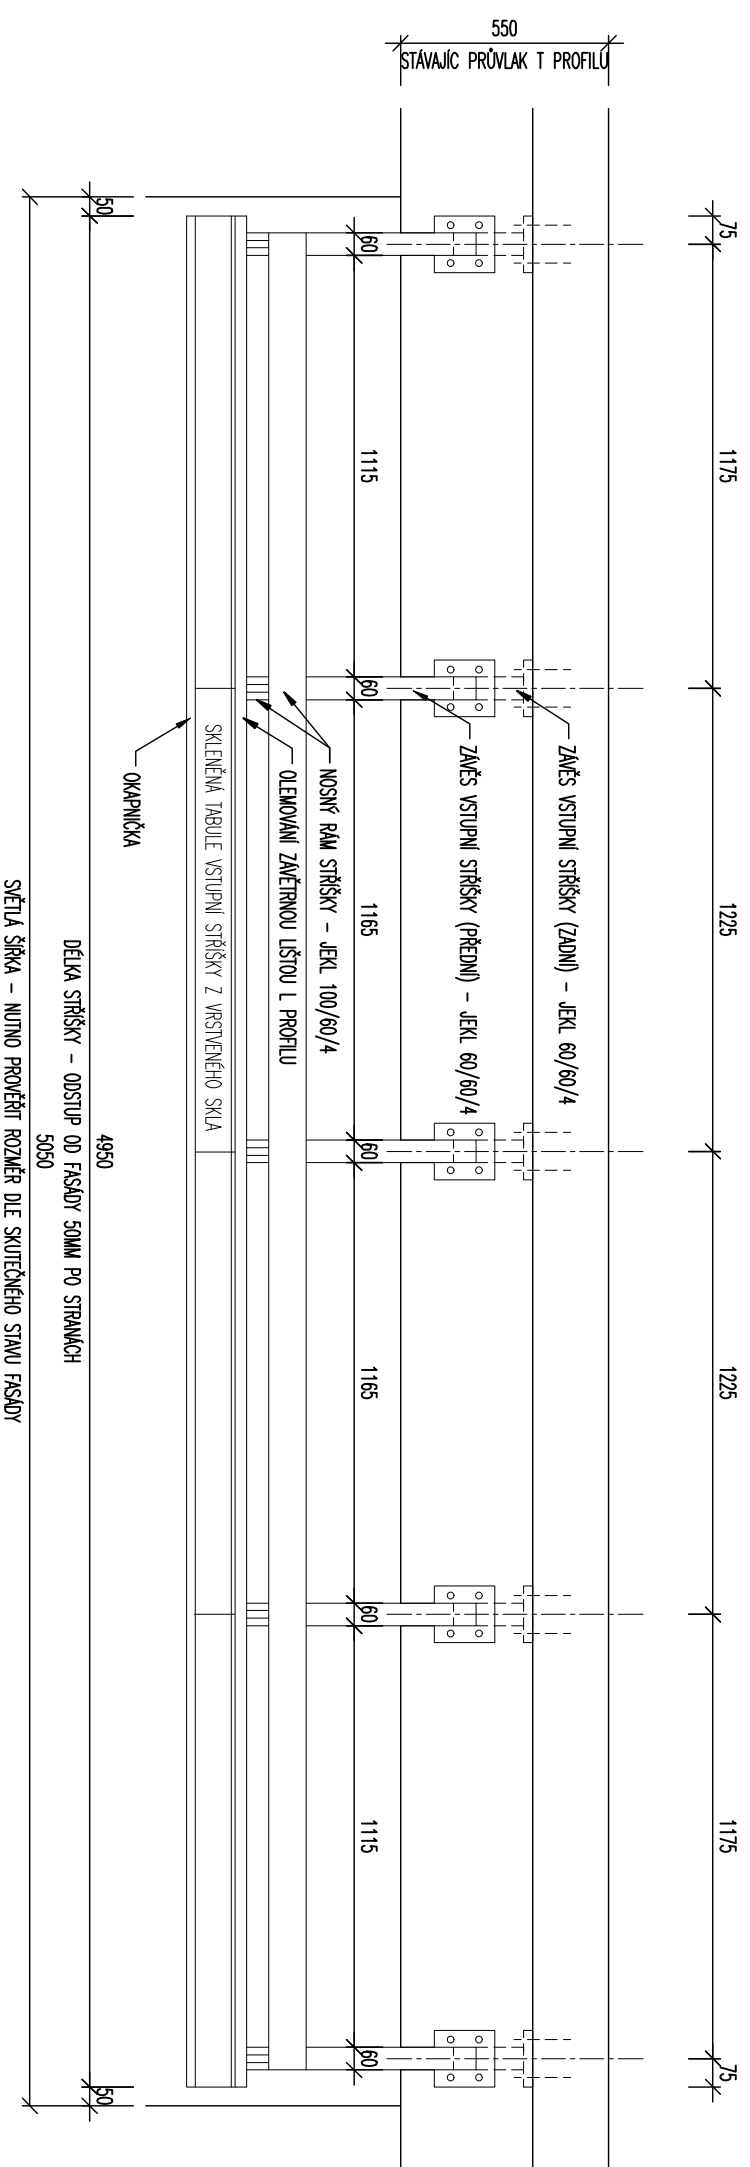

STAVBYNIK:  
**AUTOSALON KLOKOČKA CENTRUM a.s.**  
*Kalovská 600, Praha 6 - Řepy*

**ADMINISTRATIVNÍ BUDOVA  
 - OPRAVA A REKONSTRUKCE**

DOKUMENTACE PRO PROVEDENÍ STAVBY

A. POZEMNÍ STAVEBNÍ OBJEKTY

SOP 01 ADMINISTRATIVNÍ BUDOVA  
 - ARCHITECTONICKO STAVEBNÍ ŘEŠENÍ

DETAIL STŘÍŠKY NAD VSTUPEM

1:20

ZHOTOVITEL:

**DANEK DESIGN, s.r.o.**  
 ARCHITECTONICKÁ KANCELÁŘ  
 Hrnčířská 4, 602 00 BRNO

**DANEK  
 DESIGN**

AP-atelier, s.r.o.  
 ARCHITECTURA, PROJEKCE

KALATNICKOVA 2, 602 00 BRNO

05.2013

099 13 236 0