

INVESTOR:
AUTOSALON KLOKOČKA CENTRUM a.s.

Karlovarská 660 Praha 6 - Řepy

ADMINISTRATIVNÍ BUDOVA

ARCHITEKTONICKÁ STUDIE -ANALÝZA


PŮDORYS 1.PP

1:200

DANĚK DESIGN, s.r.o.
ARCHITEKTONICKÁ KANCELÁŘ
HRNČÍŘSKÁ 4, 602 00 BRNO



05.06.2012

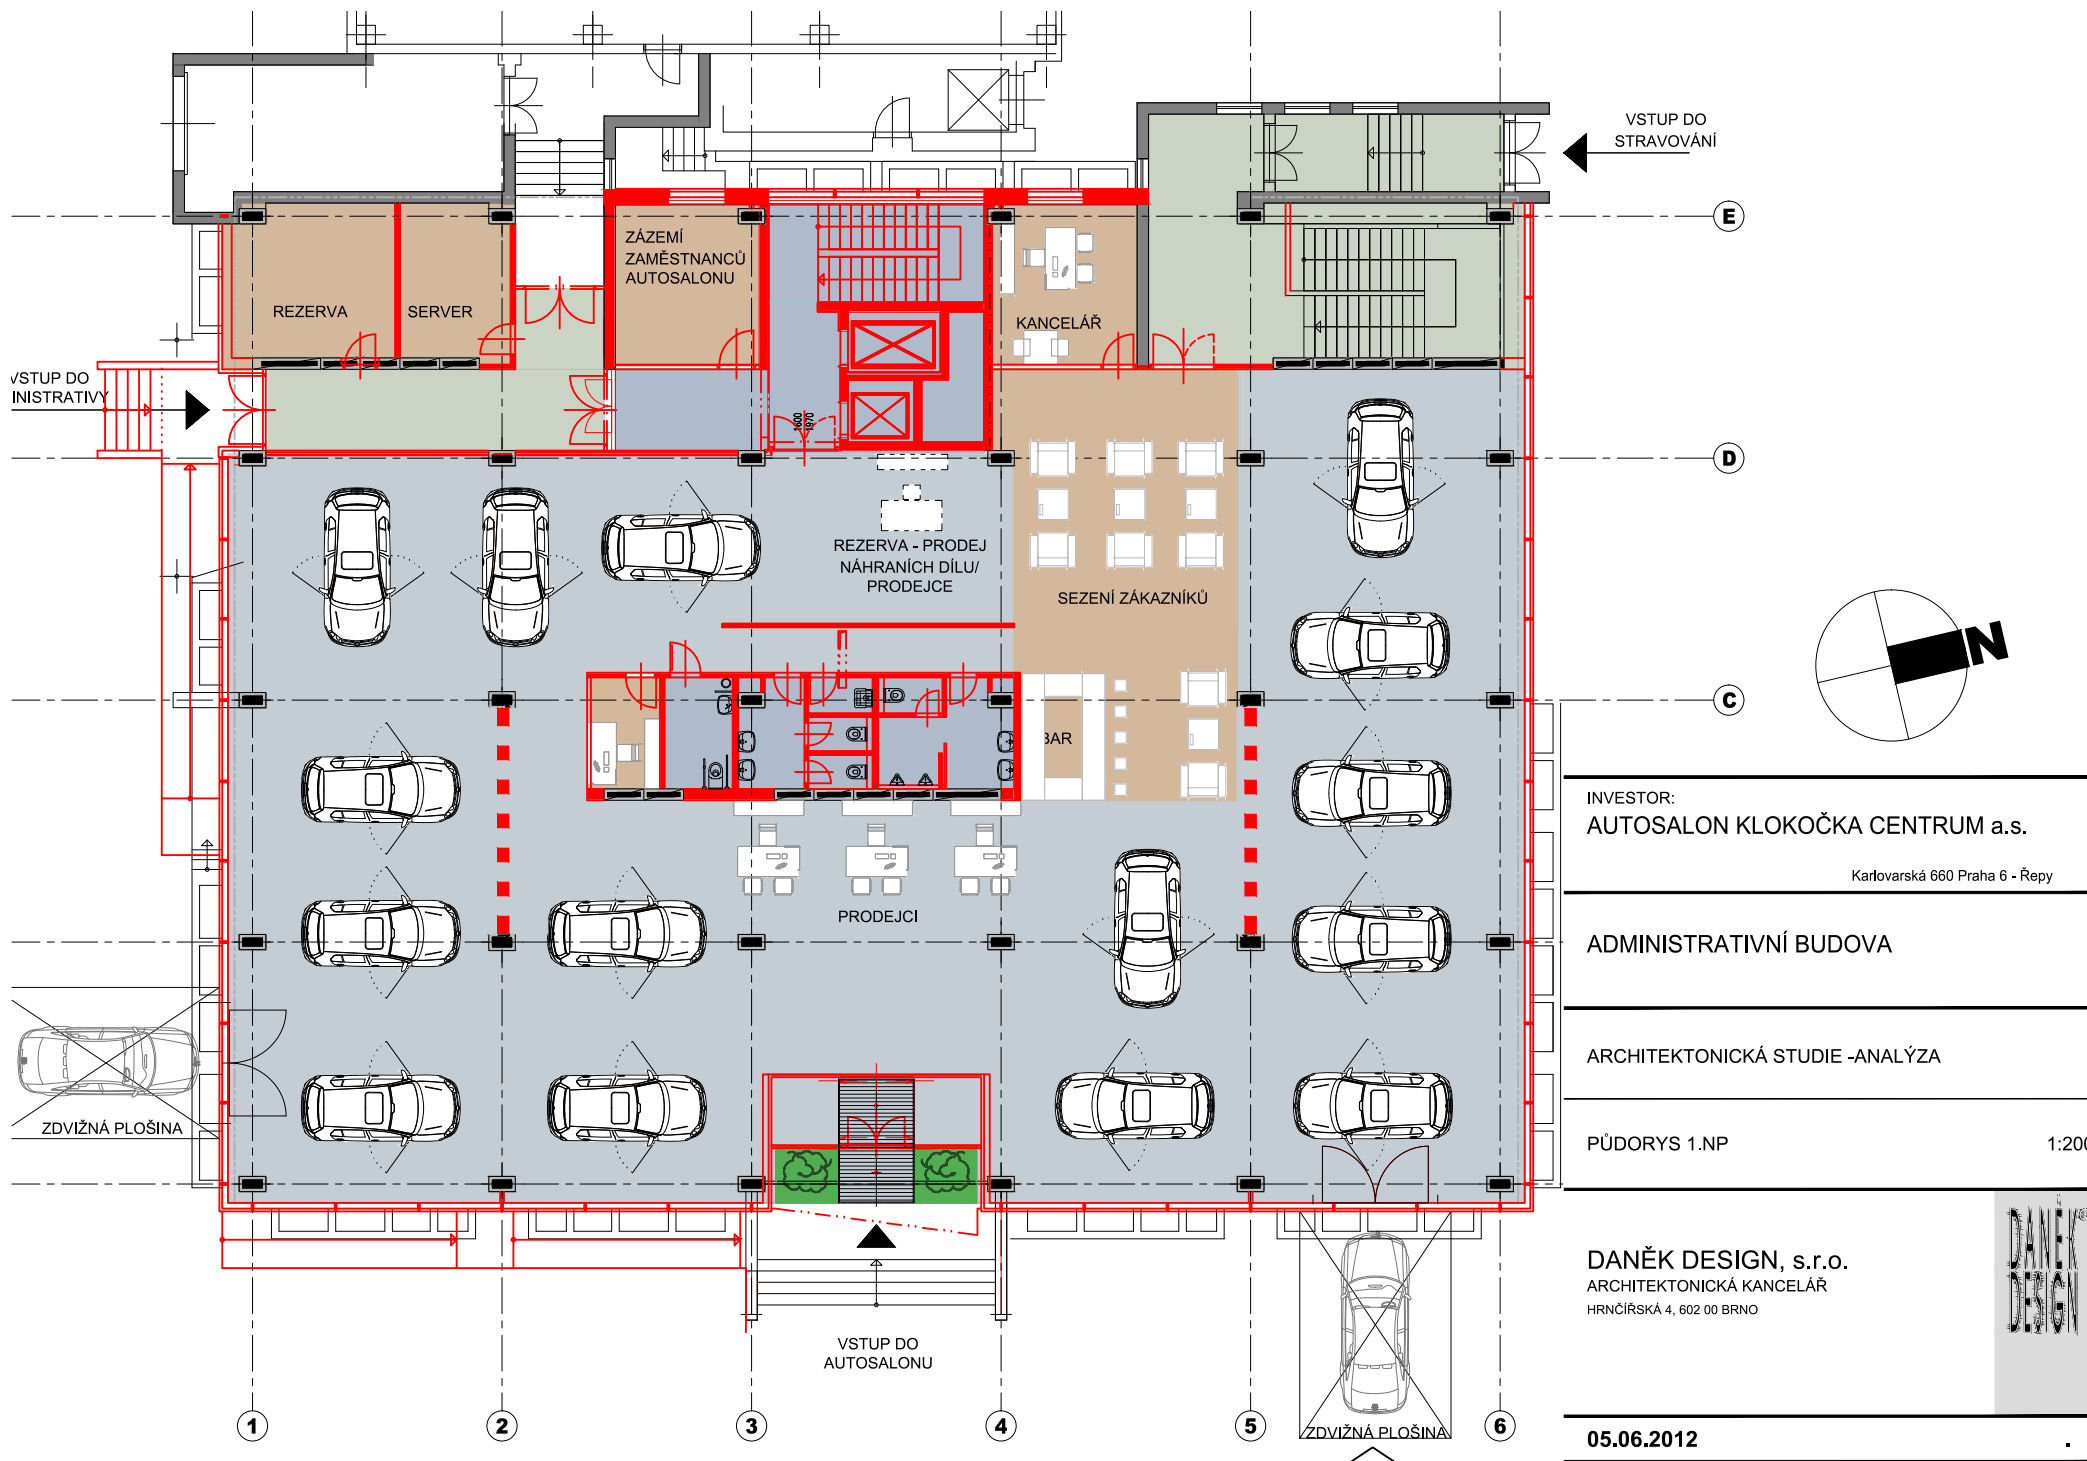

VSTUP DO STRAVOVÁNÍ

E

VSTUP DO INISTRATIVY

D

ZÁZEMÍ
ZAMĚSTNANCŮ
AUTOSALONU

KANCELÁŘ


REZERVA

SERVER

REZERVA - PRODEJ
NÁHRANÍCH DÍLŮ/
PRODEJCE

SEZENÍ ZÁKAZNÍKŮ

C

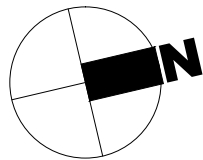

INVESTOR:
AUTOSALON KLOKOČKA CENTRUM a.s.

Karlovarská 660 Praha 6 - Řepy


ADMINISTRATIVNÍ BUDOVA

ARCHITEKTONICKÁ STUDIE -ANALÝZA

PŮDORYS 1.NP

1:200

DANĚK DESIGN, s.r.o.
ARCHITEKTONICKÁ KANCELÁŘ
HRNČÍRSKÁ 4, 602 00 BRNO

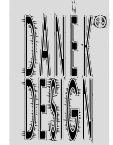

VSTUP DO AUTOSALONU

1

2

3


4

5

6

ZDVIŽNÁ PLOŠINA

05.06.2012

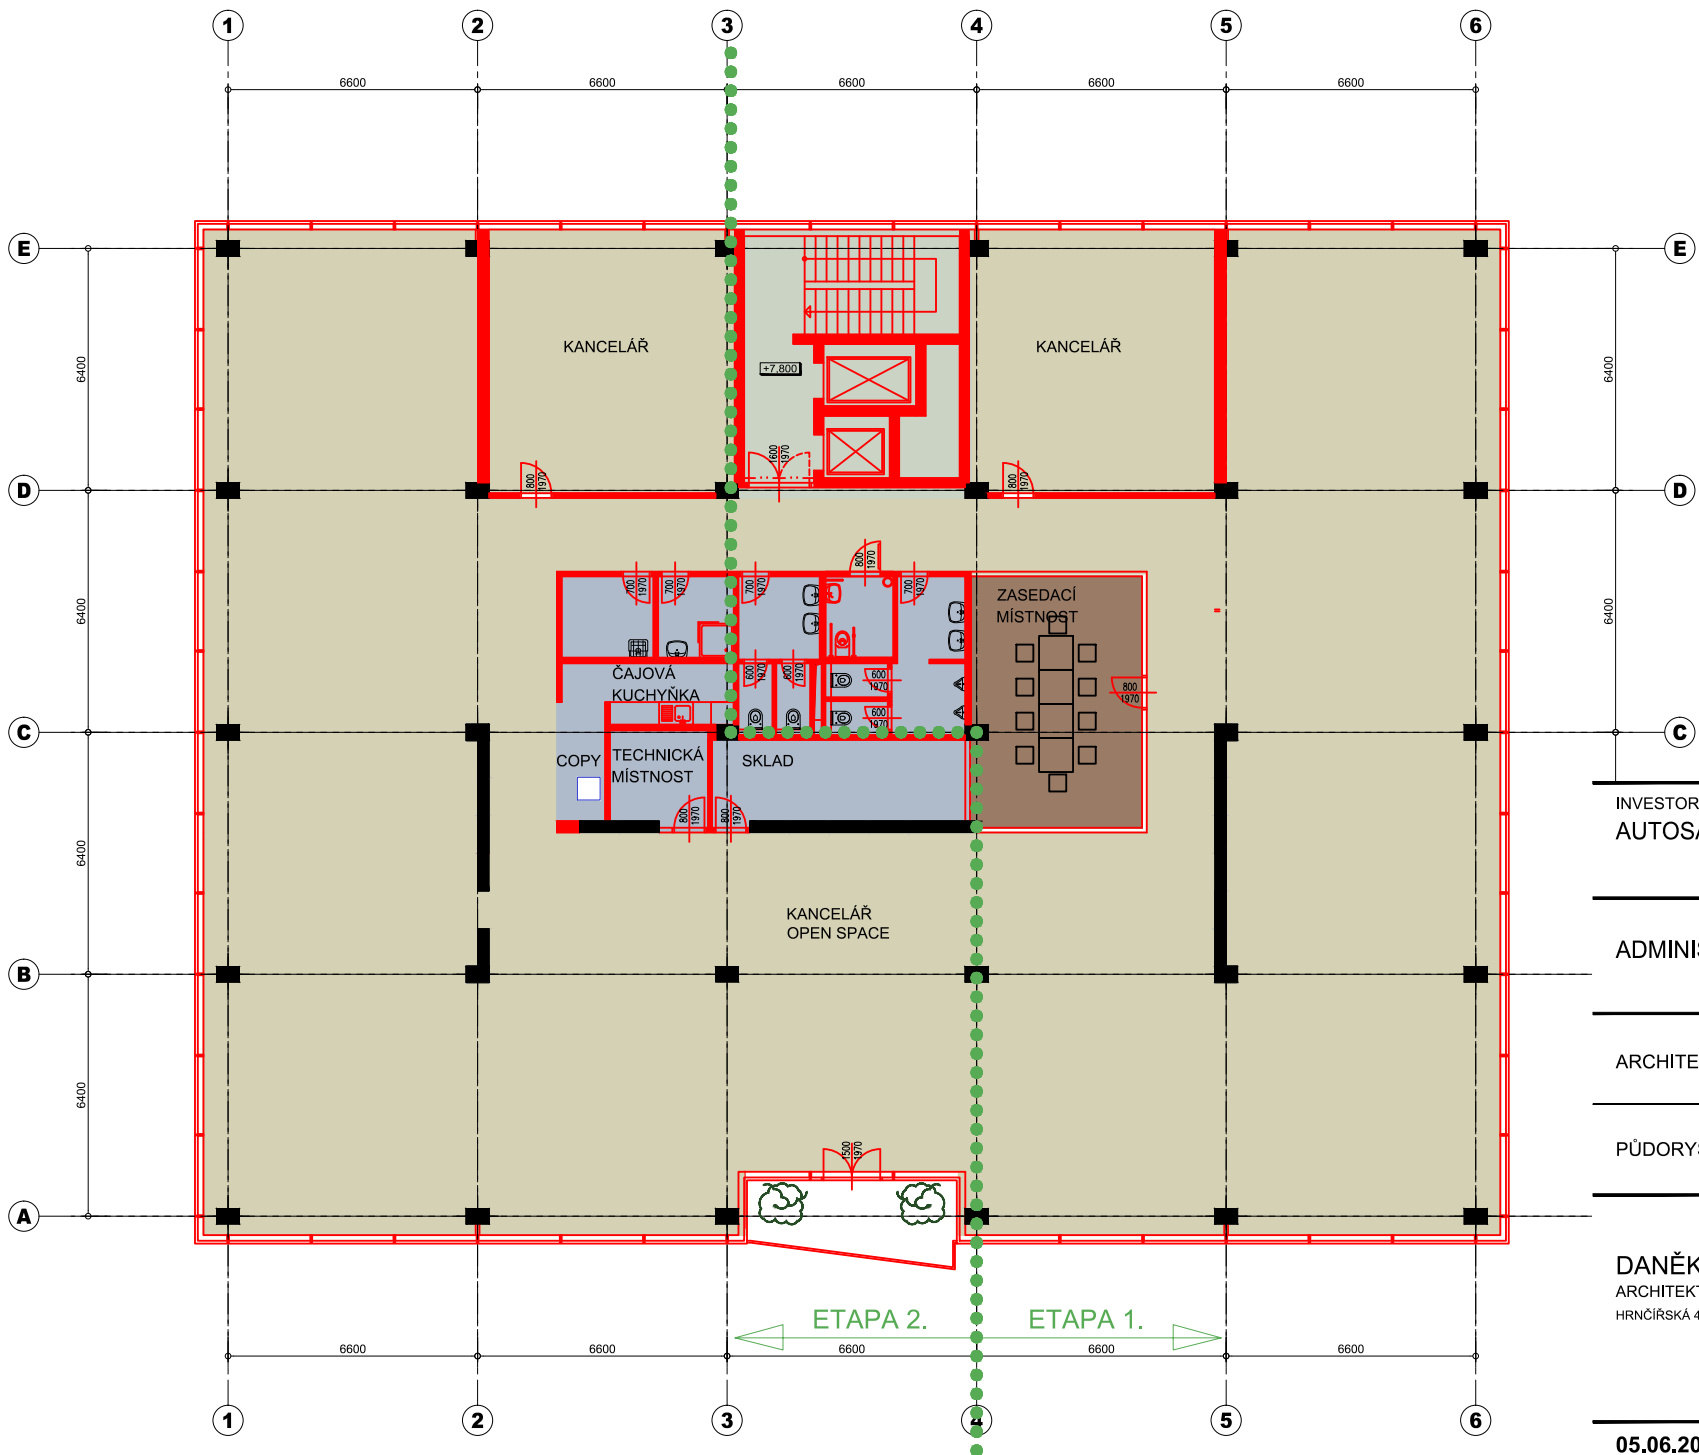

INVESTOR:
AUTOSALON KLOKOČKA CENTRUM a.s.

Karlovarská 660 Praha 6 - Řepy

ADMINISTRATIVNÍ BUDOVA

ARCHITEKTONICKÁ STUDIE -ANALÝZA



PŮDORYS 2.NP

1:200

DANĚK DESIGN, s.r.o.
ARCHITEKTONICKÁ KANCELÁŘ
HRNČÍRSKÁ 4, 602 00 BRNO



05.06.2012

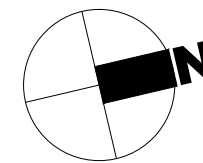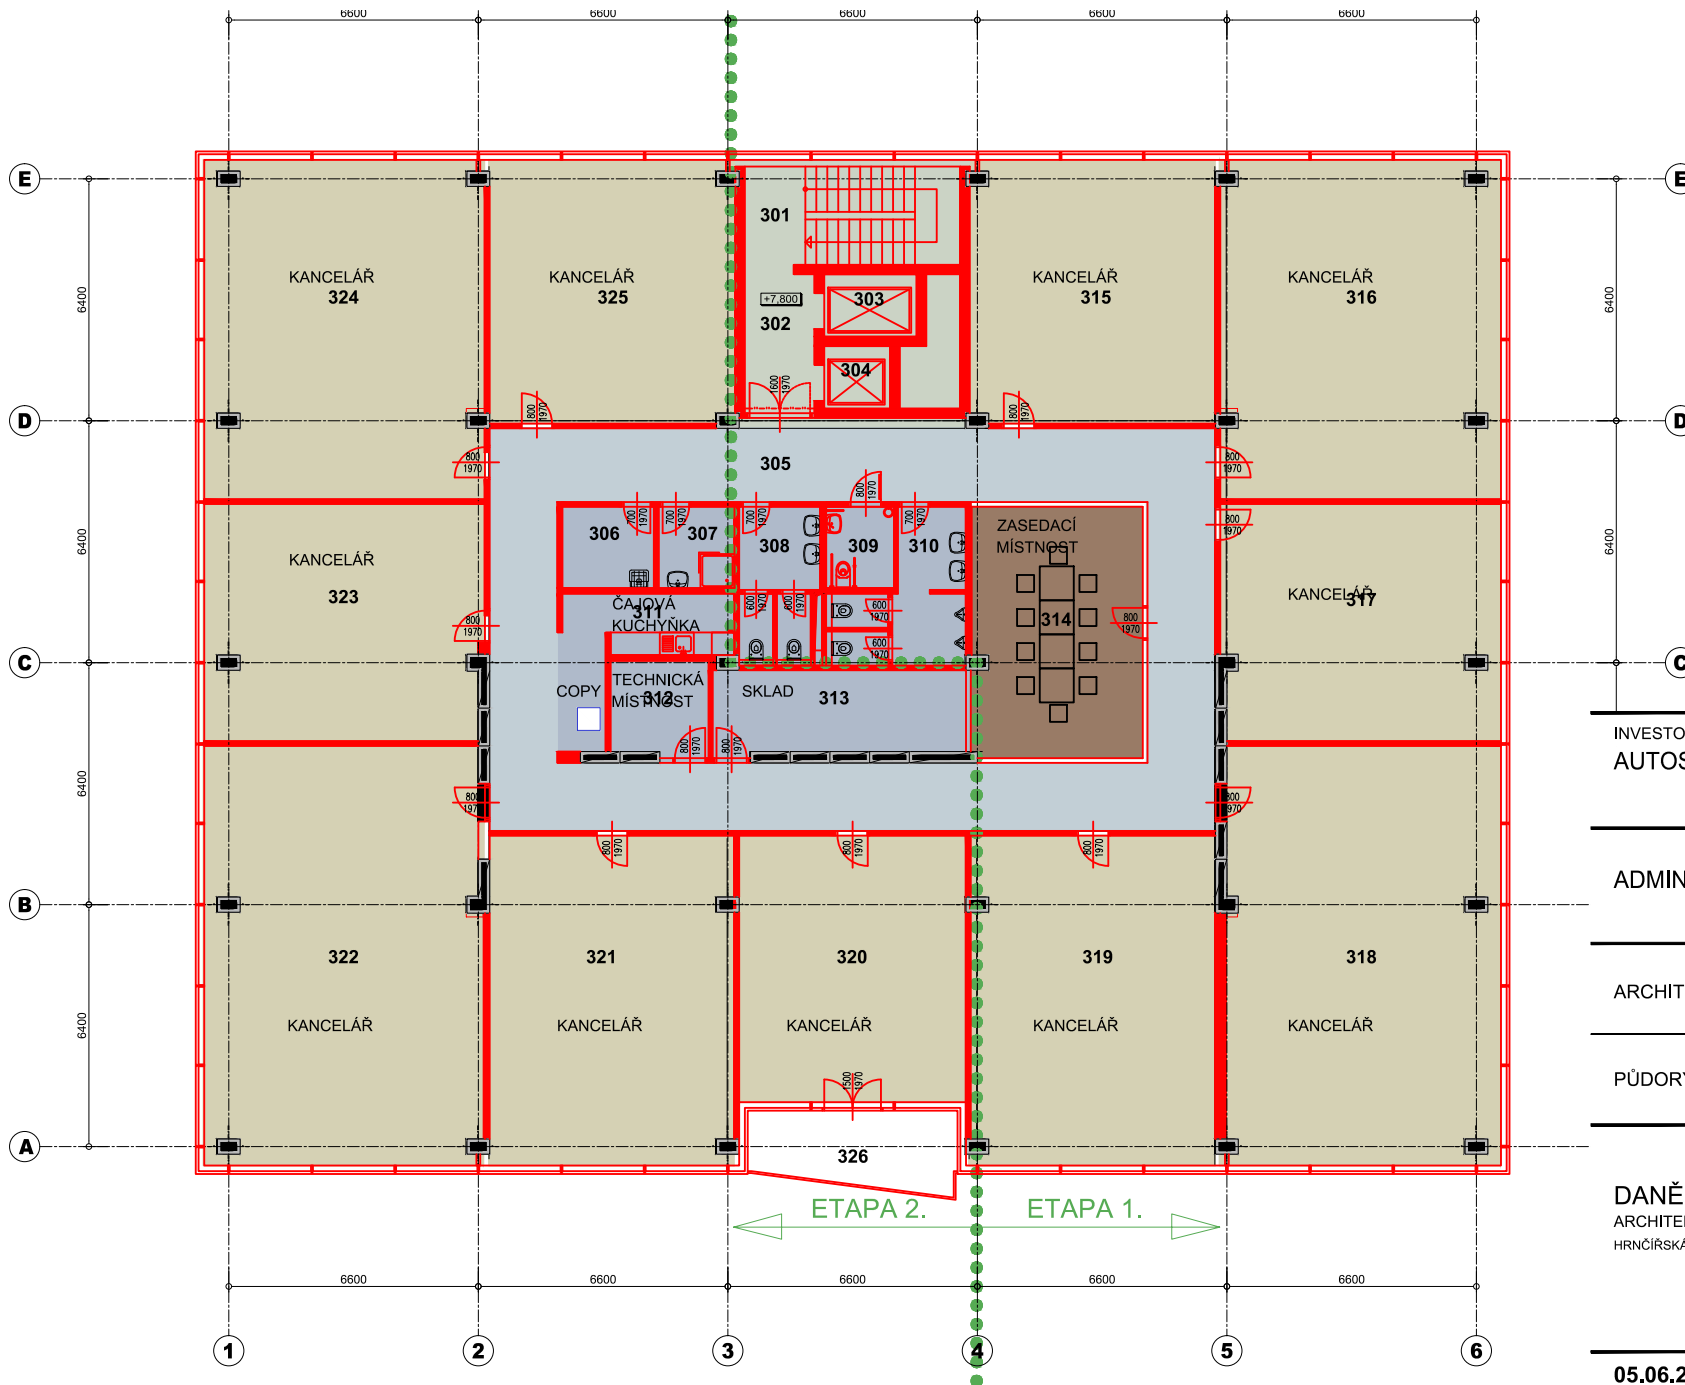

INVESTOR:
AUTOSALON KLOKOČKA CENTRUM a.s.

Karlovarská 660 Praha 6 - Řepy

ADMINISTRATIVNÍ BUDOVA

ARCHITEKTONICKÁ STUDIE -ANALÝZA



PŮDORYS 3,4.NP

1:200

DANĚK DESIGN, s.r.o.
ARCHITEKTONICKÁ KANCELÁŘ
HRNČÍŘSKÁ 4, 602 00 BRNO



05.06.2012

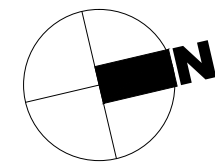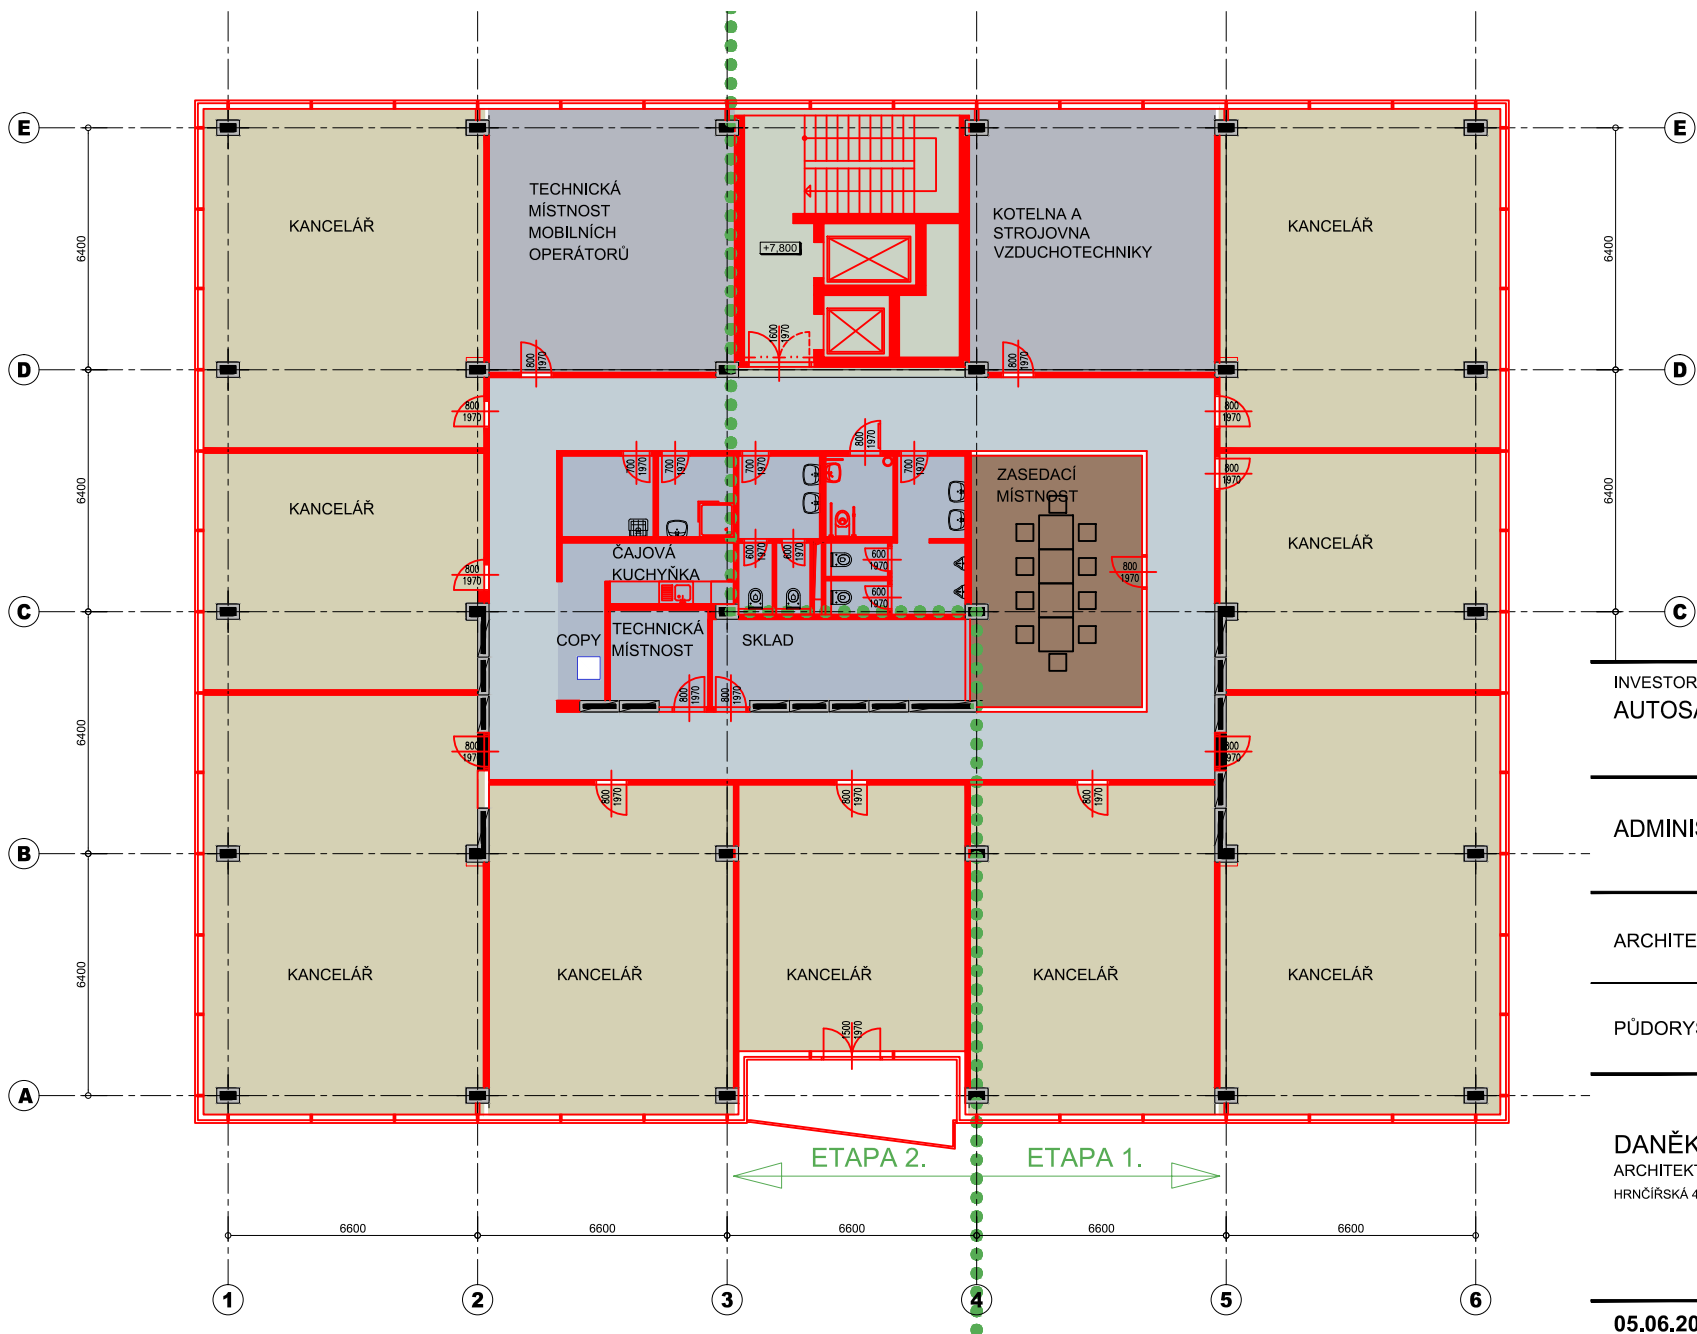

INVESTOR:
AUTOSALON KLOKOČKA CENTRUM a.s.

Karlovarská 660 Praha 6 - Řepy

ADMINISTRATIVNÍ BUDOVA

ARCHITEKTONICKÁ STUDIE -ANALÝZA



PŮDORYS 5.NP

1:200

DANĚK DESIGN, s.r.o.
ARCHITEKTONICKÁ KANCELÁŘ
HRNČÍŘSKÁ 4, 602 00 BRNO



05.06.2012

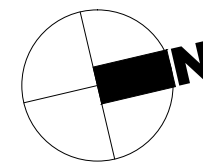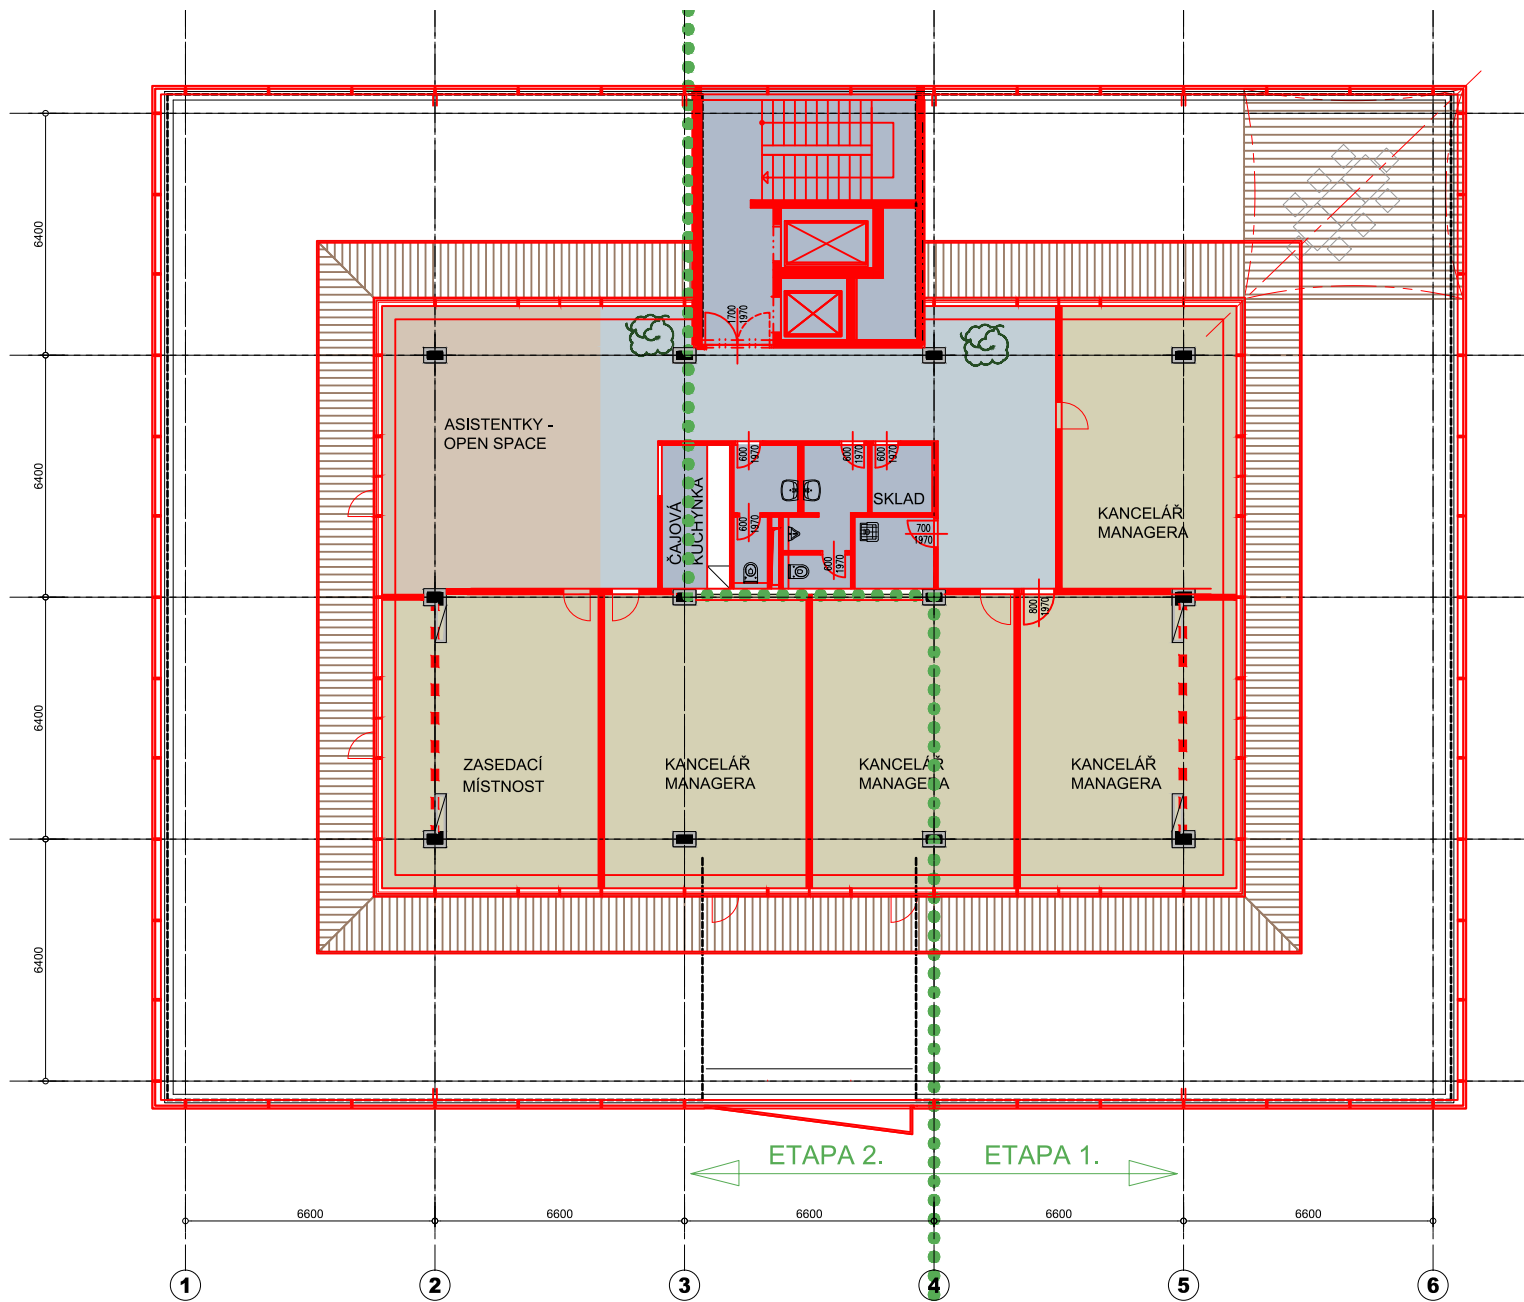

INVESTOR:
AUTOSALON KLOKOČKA CENTRUM a.s.

Karlovarská 660 Praha 6 - Řepy


ADMINISTRATIVNÍ BUDOVA

ARCHITEKTONICKÁ STUDIE -ANALÝZA


PŮDORYS 6.NP

1:200

DANĚK DESIGN, s.r.o.
ARCHITEKTONICKÁ KANCELÁŘ
HRNČÍRSKÁ 4, 602 00 BRNO

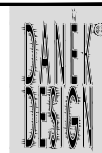

05.06.2012

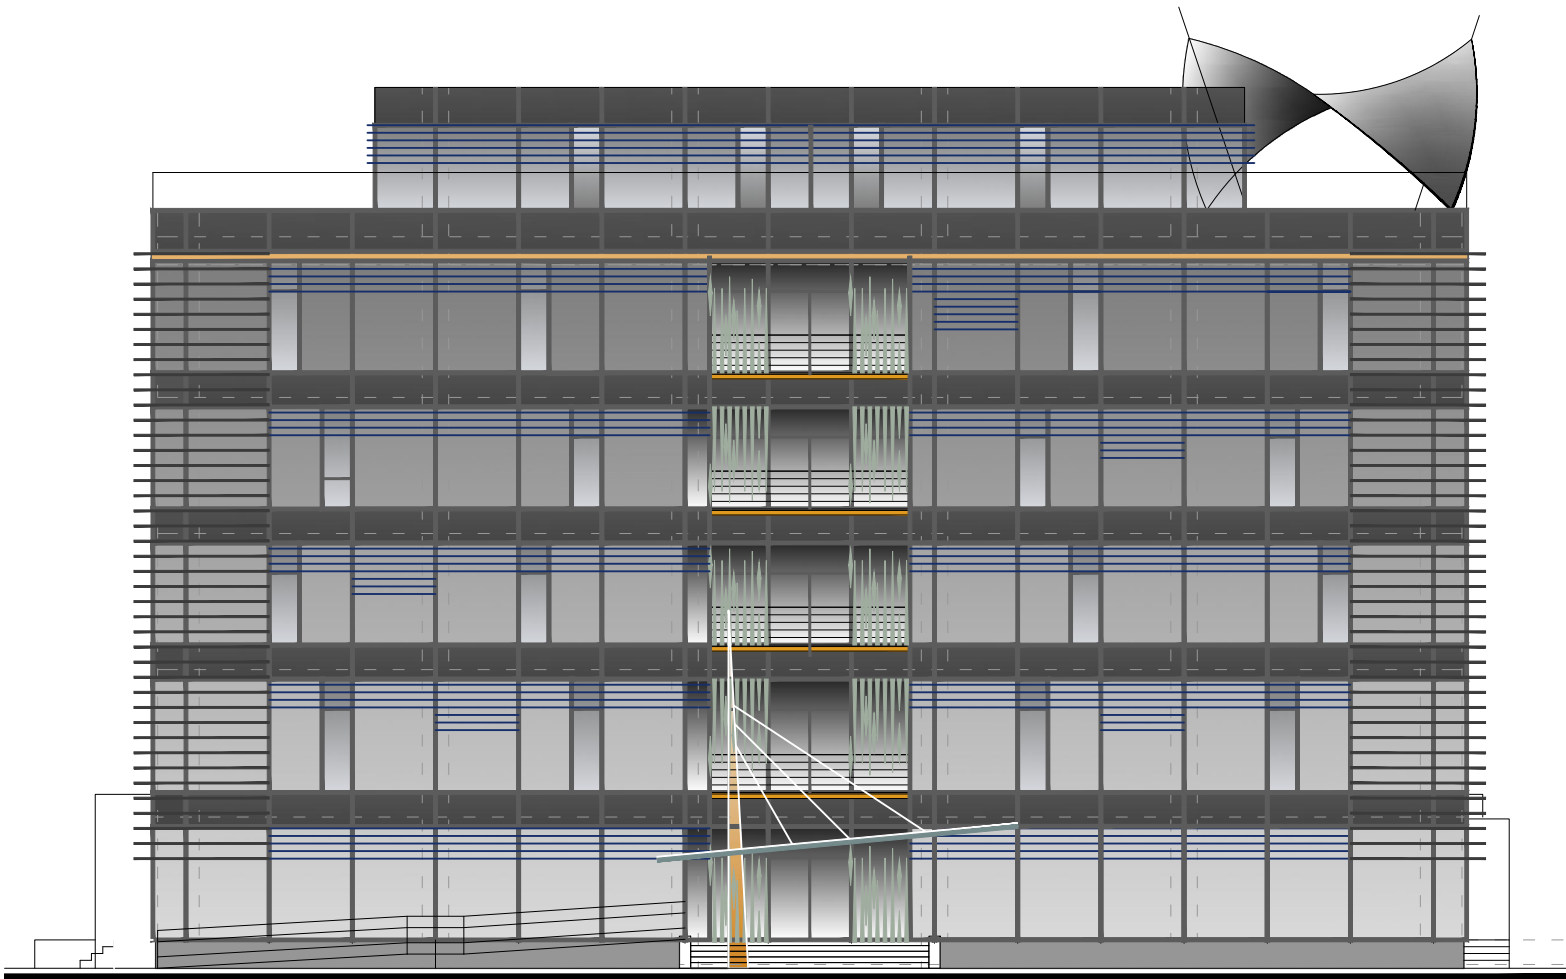

POHLED VÝCHODNÍ

INVESTOR:
AUTOSALON KLOKOČKA CENTRUM a.s.

Karlovarská 660 Praha 6 - Řepy

ADMINISTRATIVNÍ BUDOVA

ARCHITEKTONICKÁ STUDIE -ANALÝZA

POHLED VÝCHODNÍ

1:200

DANĚK DESIGN, s.r.o.
ARCHITEKTONICKÁ KANCELÁŘ
HRNČÍŘSKÁ 4, 602 00 BRNO



05.06.2012



POHLED SEVERNÍ

INVESTOR:
AUTOSALON KLOKOČKA CENTRUM a.s.

Karlovarská 660 Praha 6 - Řepy

ADMINISTRATIVNÍ BUDOVA

ARCHITEKTONICKÁ STUDIE -ANALÝZA


POHLED SEVERNÍ

1:200

DANĚK DESIGN, s.r.o.
ARCHITEKTONICKÁ KANCELÁŘ
HRNČÍŘSKÁ 4, 602 00 BRNO



05.06.2012

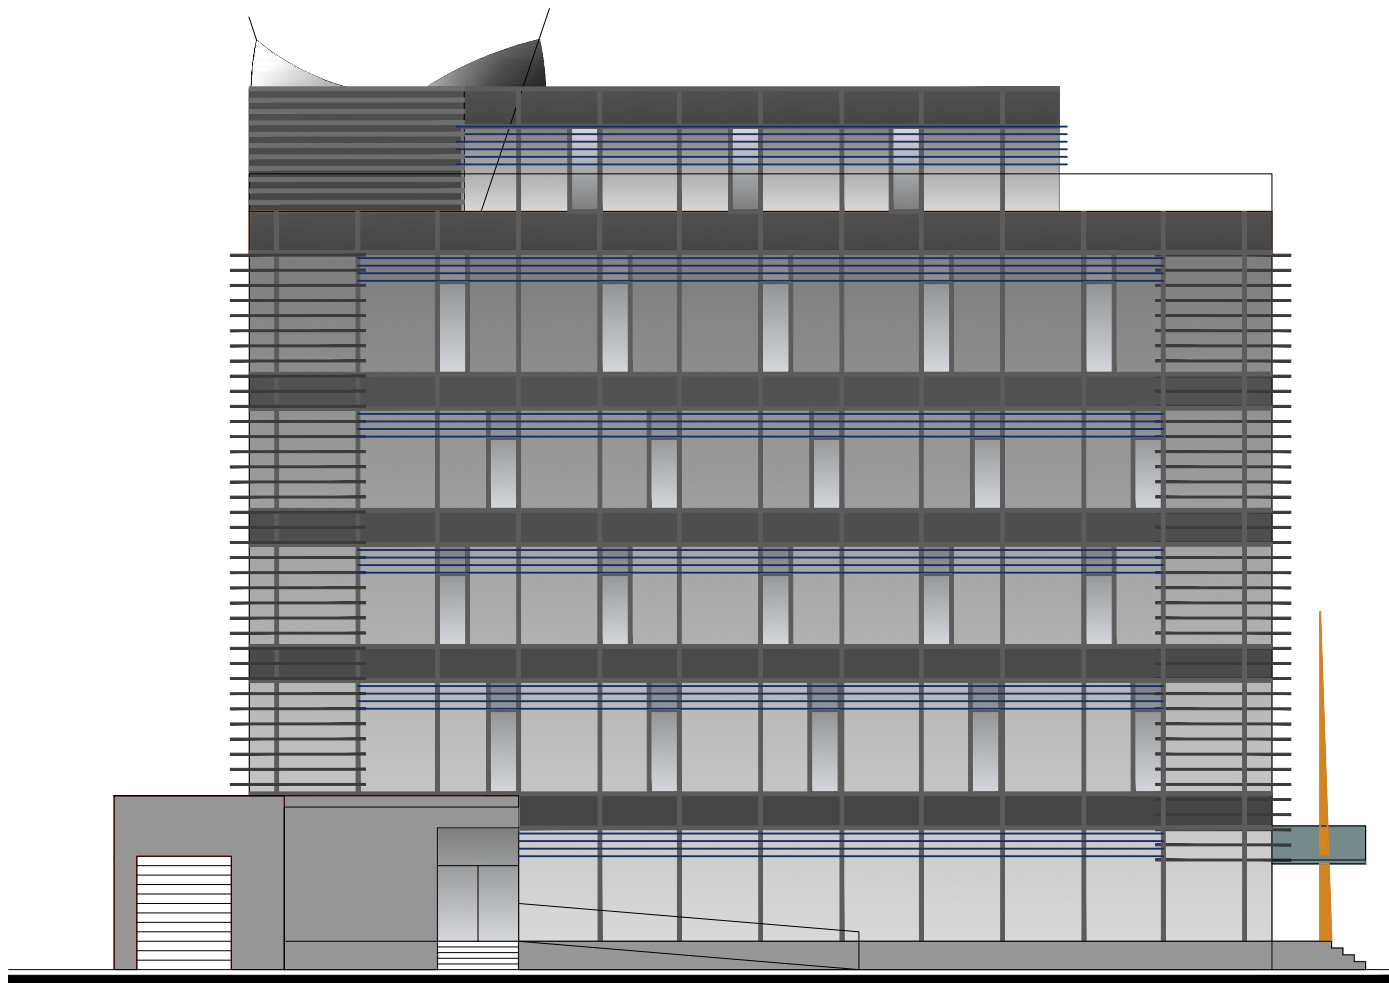

POHLED JIŽNÍ

INVESTOR:
AUTOSALON KLOKOČKA CENTRUM a.s.

Karlovarská 660 Praha 6 - Řepy

ADMINISTRATIVNÍ BUDOVA

ARCHITEKTONICKÁ STUDIE - ANALÝZA

POHLED JIŽNÍ

1:200

DANĚK DESIGN, s.r.o.
ARCHITEKTONICKÁ KANCELÁŘ
HRNČÍŘSKÁ 4, 602 00 BRNO



05.06.2012



POHLED ZÁPADNÍ

INVESTOR:
AUTOSALON KLOKOČKA CENTRUM a.s.

Karlovarská 660 Praha 6 - Řepy

ADMINISTRATIVNÍ BUDOVA

ARCHITEKTONICKÁ STUDIE - ANALÝZA

POHLED ZÁPADNÍ

1:200

DANĚK DESIGN, s.r.o.
ARCHITEKTONICKÁ KANCELÁŘ
HRNČÍŘSKÁ 4, 602 00 BRNO

05.06.2012



VIZUALIZACE



STÁVAJÍCÍ STAV

INVESTOR:
AUTOSALON KLOKOČKA CENTRUM a.s.

Karlovarská 660 Praha 6 - Řepy

ADMINISTRATIVNÍ BUDOVA


ARCHITEKTONICKÁ STUDIE - ANALÝZA

VIZUALIZACE - ZÁKRES DO FOTOGRAFIE

DANĚK DESIGN, s.r.o.
ARCHITEKTONICKÁ KANCELÁŘ
HRNČÍŘSKÁ 4, 602 00 BRNO

DANĚK
DESIGN

05.06..2012

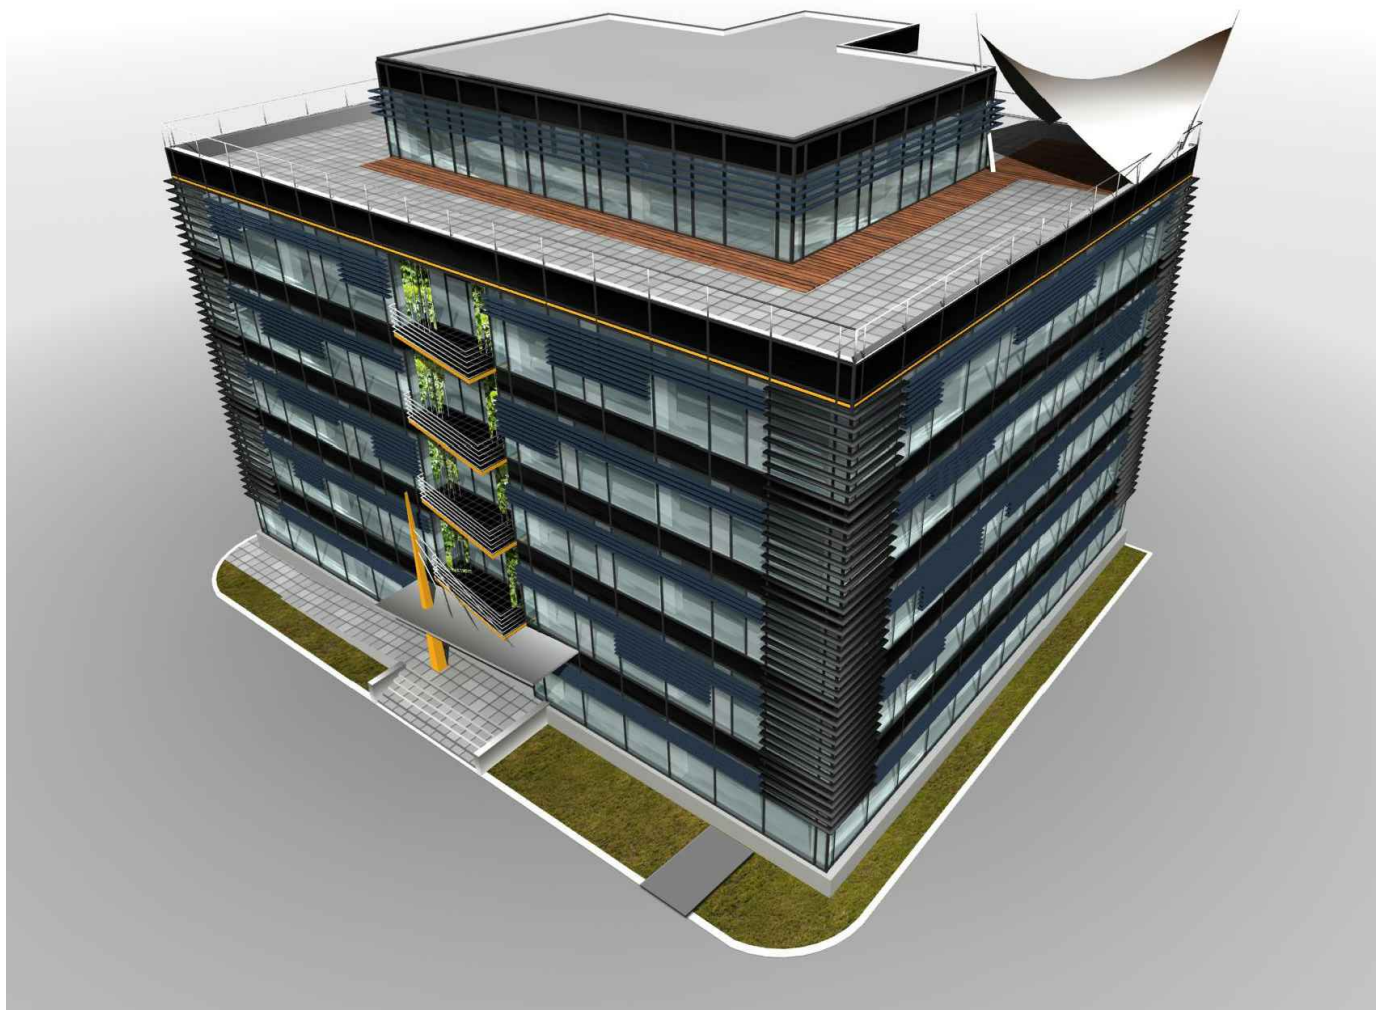

INVESTOR:
AUTOSALON KLOKOČKA CENTRUM a.s.

Karlovarská 660 Praha 6 - Řepy

ADMINISTRATIVNÍ BUDOVA

ARCHITEKTONICKÁ STUDIE - ANALÝZA

VIZUALIZACE - NADHLED

DANĚK DESIGN, s.r.o.
ARCHITEKTONICKÁ KANCELÁŘ
HRNČÍŘSKÁ 4, 602 00 BRNO

DANĚK
DESIGN

05.06.2012
