



# ŘEZ A - A' - M1:100

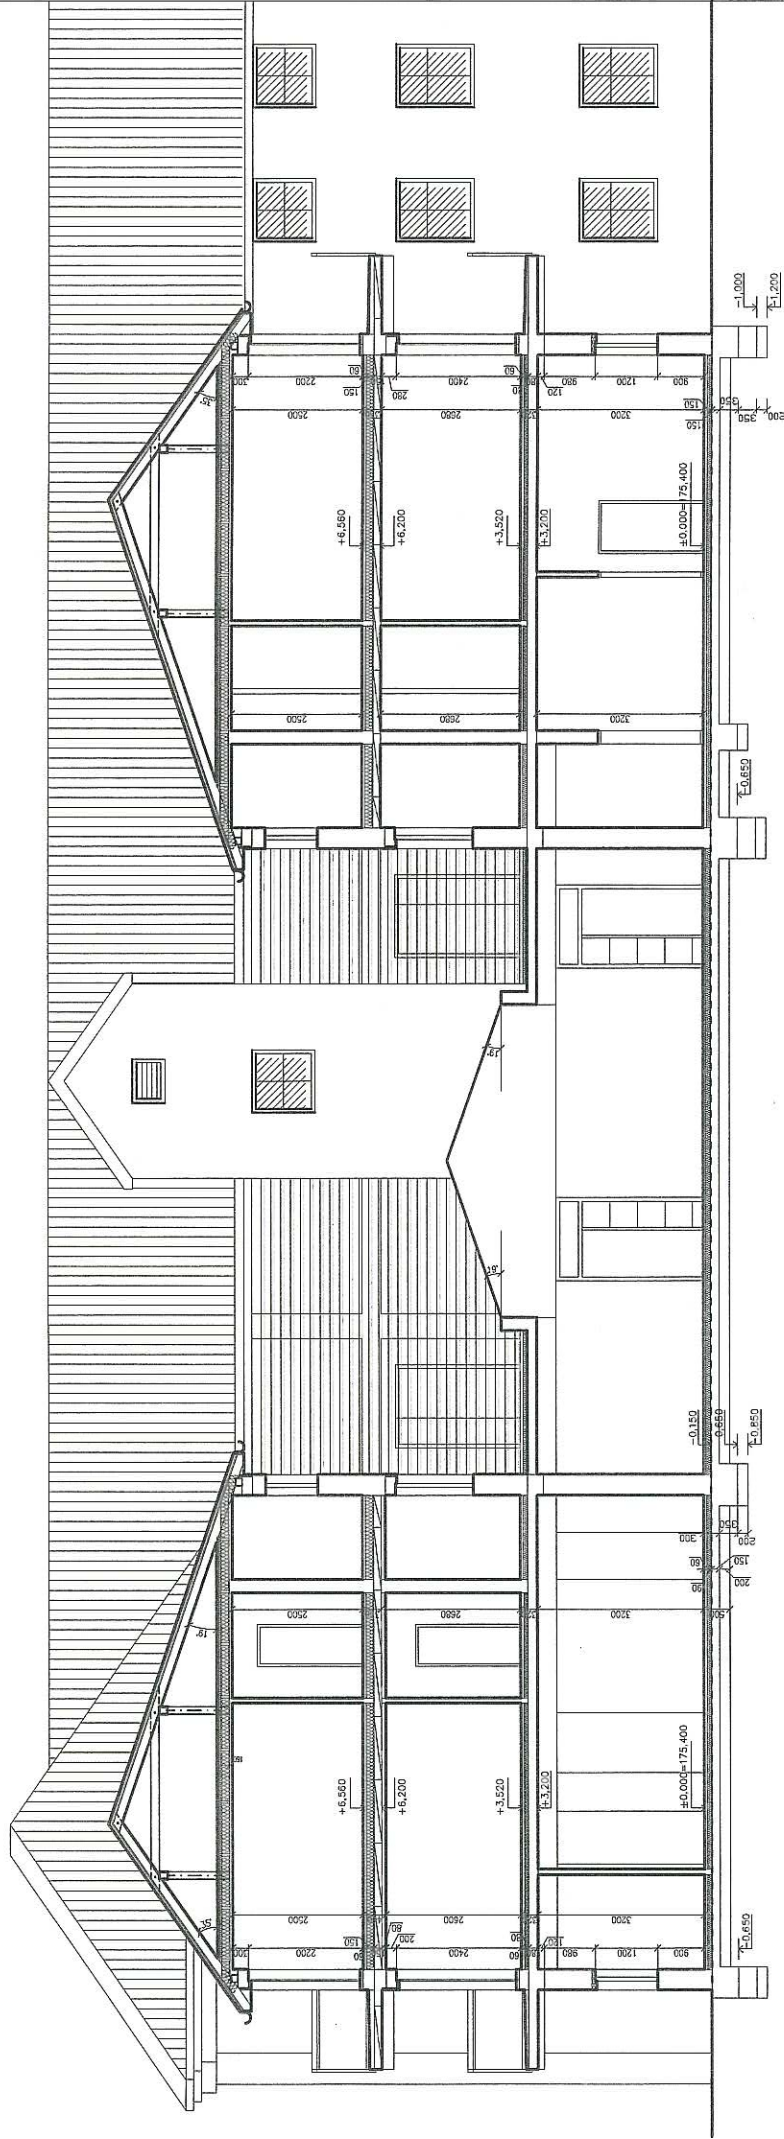


ZODP. PROJEKTANT:	VEDOUcí PROJEKTANT:	VYPRACOVALA:
Ing. J. Müller	Ing. arch. L. Tupá	Ing. arch. J. Červinková
MÍSTO STAVBY: Vranovice p.č. 43/1, 43/2, 43/3, 43/4, 43/5, 43/8, 88/6		
INVESTOR:	obec Vranovice	
AKCE:	<b>DŮM PRO SENIORY</b> <b>VRANOVICE</b>	
		<b>ŘEZ A - A'</b>
FORMÁT:	2A4	C.VYKRESU:
DATUM:	05/2009	ÚR
STUPEŇ:		08
MÉRÍTKO:	1:100	

# POHLED A - M1:200

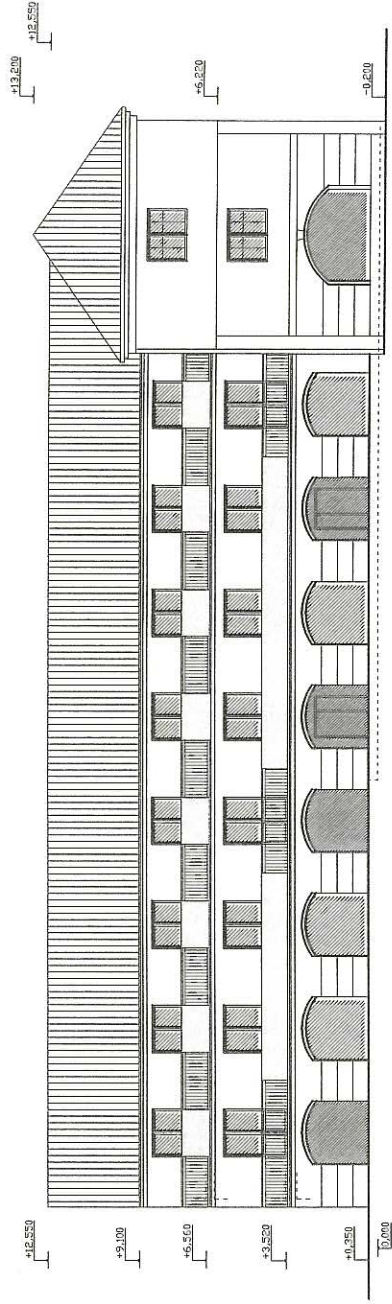

# POHLED B - M1:200

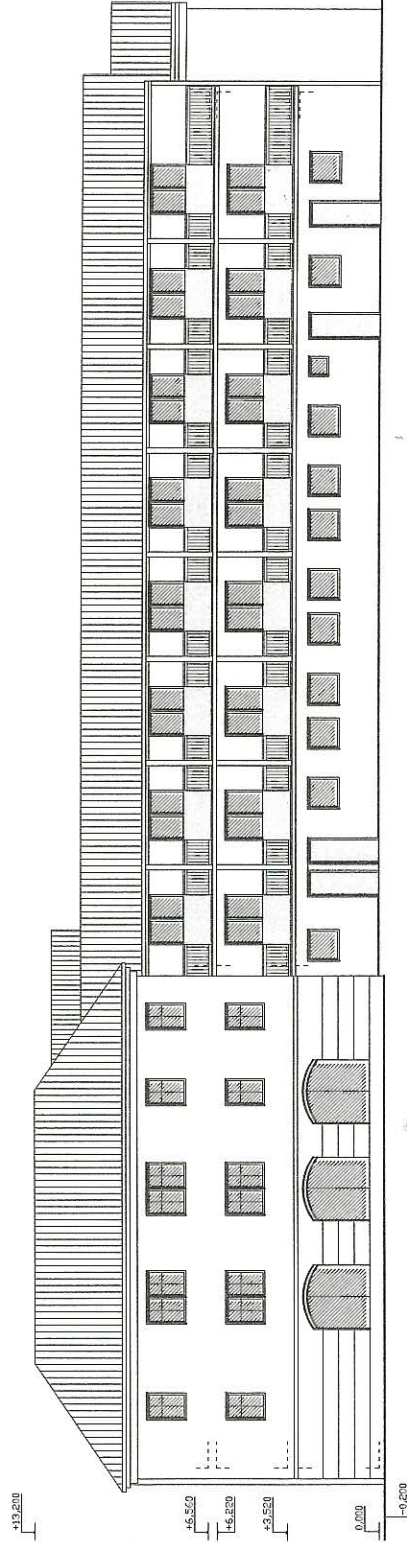

ZODP. PROJEKTANT:	VEDOUcí PROJEKTANT:	VYPRACOVALA:
Ing. J. Müller	Ing. arch. L. Tupá	Ing. arch. J. Červínková
MÍSTO STAVBY: Vranovice p.č. 43/1, 43/2, 43/3, 43/4, 43/5, 43/8, 88/6		
INVESTOR: obec Vranovice		
AKCE: <b>DŮM PRO SENIORY</b> <b>VRANOVICE</b>		
<b>POHLED A a B</b>		
FORMÁT:	DATUM:	STUPEŇ:
2A4	05/2009	ÚR
MĚŘÍTKO:		Č. VYKRESU:
<b>1:200</b>		<b>09</b>