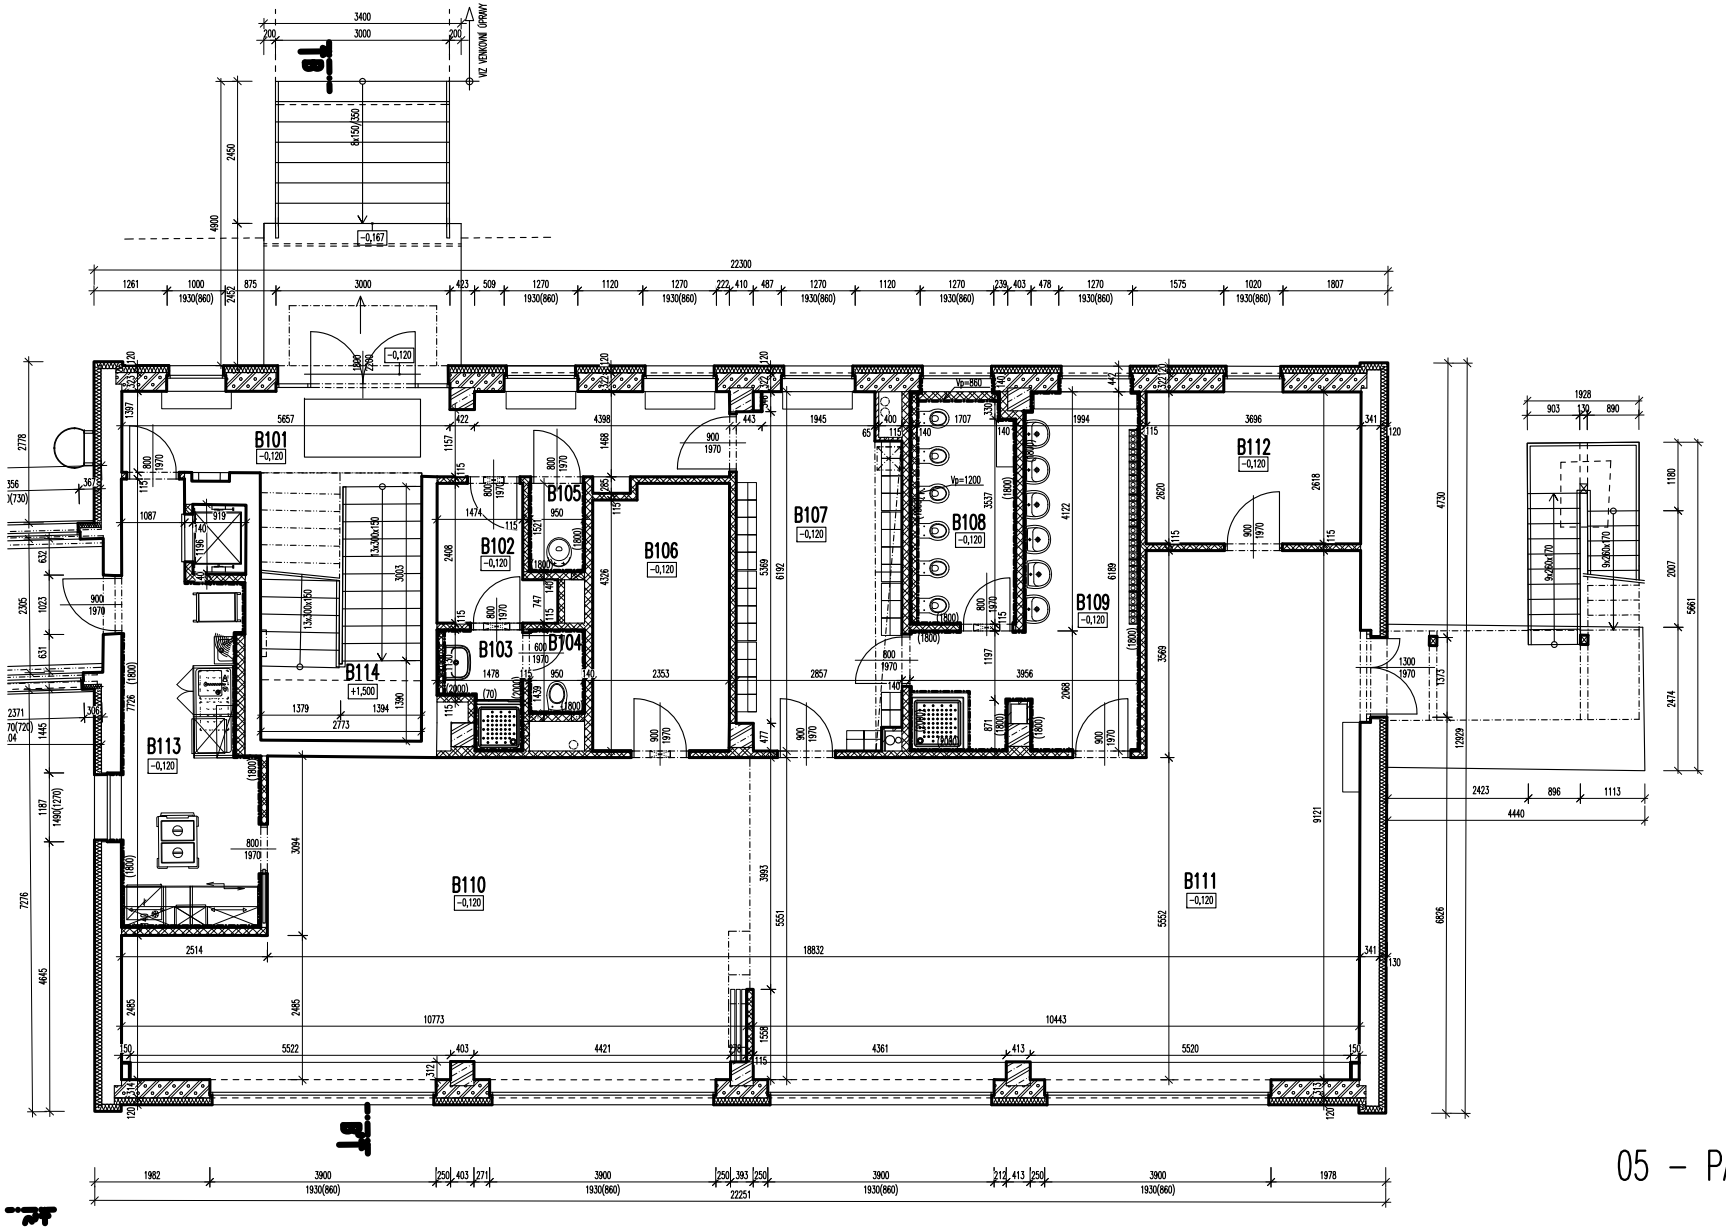

LEGENDA MÍSTNOSTÍ

Č.M.	MÍSTNOST	PLOCHA (m²)	VÝŠKA (m)	PODLAHA NÁŠLAPNÁ VRSTVA
B101	CHODBA	15,12	2,80	KERAMICKÁ DLAŽBA
B102	ŠATNA ZAMĚSTNANCI	4,00	2,80	KERAMICKÁ DLAŽBA
B103	SPRCHA ZAMĚSTNANCI	2,41	2,80	KERAMICKÁ DLAŽBA
B104	WC ZAMĚSTNANCI	1,37	2,80	KERAMICKÁ DLAŽBA
B105	ÚKLID	1,44	2,80	KERAMICKÁ DLAŽBA
B106	SKLAD HRAČEK	10,67	2,80	KERAMICKÁ DLAŽBA
B107	ŠATNA DĚTI	16,84	2,80	KERAMICKÁ DLAŽBA
B108	WC DĚTI	6,51	2,80	KERAMICKÁ DLAŽBA
B109	UMÝVÁRNA DĚTI	16,00	2,80	KERAMICKÁ DLAŽBA
B110	PRACOVNA	52,18	2,80	PVC
B111	HERNA	71,41	2,80	KOBEREC
B112	SKLAD LŽÍČKOVIN	9,68	2,80	PVC
B113	KUCHYŇKA - PŘÍPRAVNA	14,99	2,80	KERAMICKÁ DLAŽBA
B114	SCHODIŠTĚ	12,80	6,10	KERAMICKÁ DLAŽBA

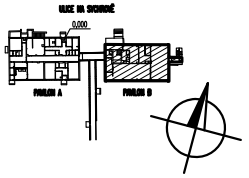

05 - PAVILON B, PŮDORYS 1NP