


1.NP

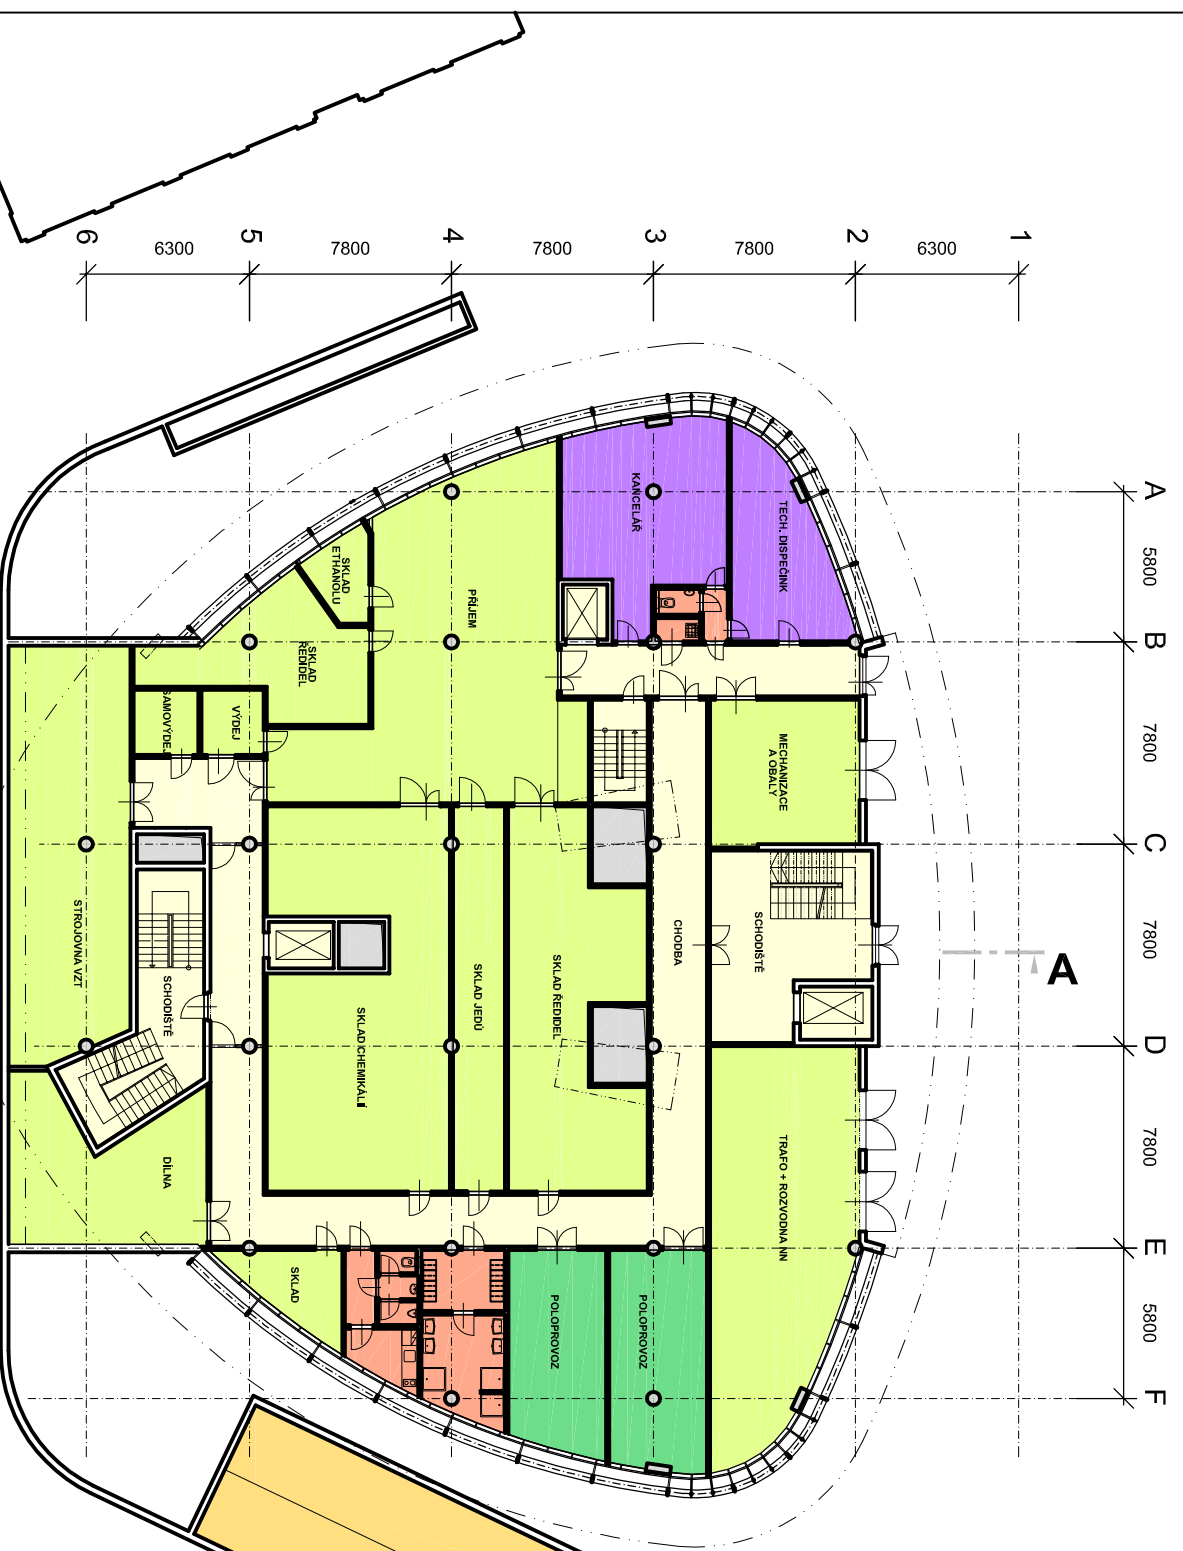

- LEGENDA**
- LABORATOŘE
 - JEDNACÍ PROSTORY
 - KANCELÁŘE
 - 71,54 TECHNICKÉ A SKLADOVÉ ZÁZEMÍ
 - 654,4 VYHODNOCOVACÍ PRACOVISTĚ
 - 38,83 HYGIENICKÉ ZÁZEMÍ
 - 236,41 KOMUNIKACE
 - 127,90 POJÍZDĚNÉ KOMUNIKACE
 - PARKOVACÍ STĀNI
 - OSTATNÍ
 - SPECIALNÍ LABORATOŘE



ÚSTAV ORGANICKÉ CHEMIE A BIOCHEMIE

FLEMINGOVO NÁMĚSTÍ 542/2, PRAHA 6

**A+B - REKONSTRUKCE A DOSTAVBA CENTRÁLNÍ ČÁSTI AREÁLU
DOKUMENTACE PRO ÚZEMNÍ ROZHODNUTÍ**

BUDOVA B
PŮDORYS 1.NP (-5,050)

