


5.NP, STŘECHA

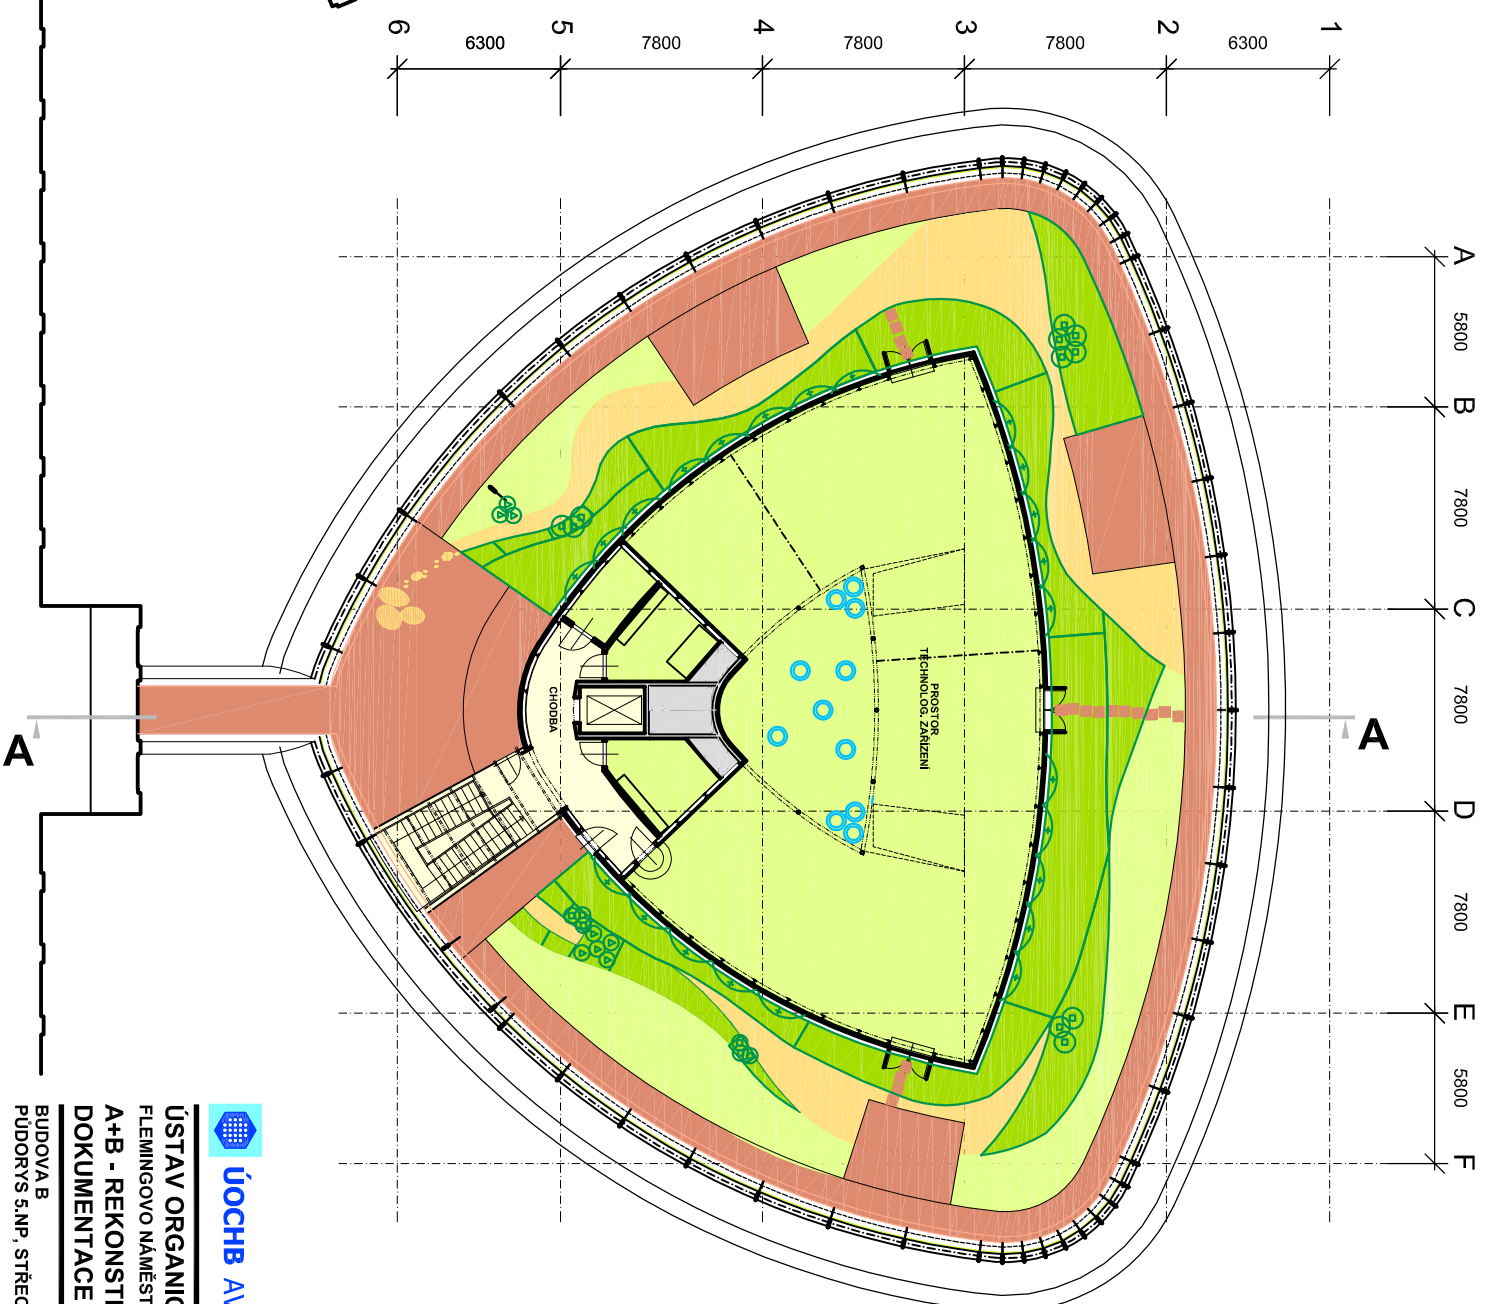

- LEGENDA**
- TECHNICKÉ A SKLADOVÉ ZÁZEMÍ
 - KOMUNIKACE
 - OSTATNÍ-ZELEENÁ STŘECHA



USTAV ORGANICKÉ CHEMIE A BIOCHEMIE

FLEMINGOVO NÁMĚSTÍ 542/2, PRAHA 6

**A+B - REKONSTRUKCE A DOSTAVBA CENTRÁLNÍ ČÁSTI AREÁLU
DOKUMENTACE PRO ÚZEMNÍ ROZHODNUTÍ**

BUDOVA B
PŮDORÝS 5.NP, STŘECHA

1:200
11