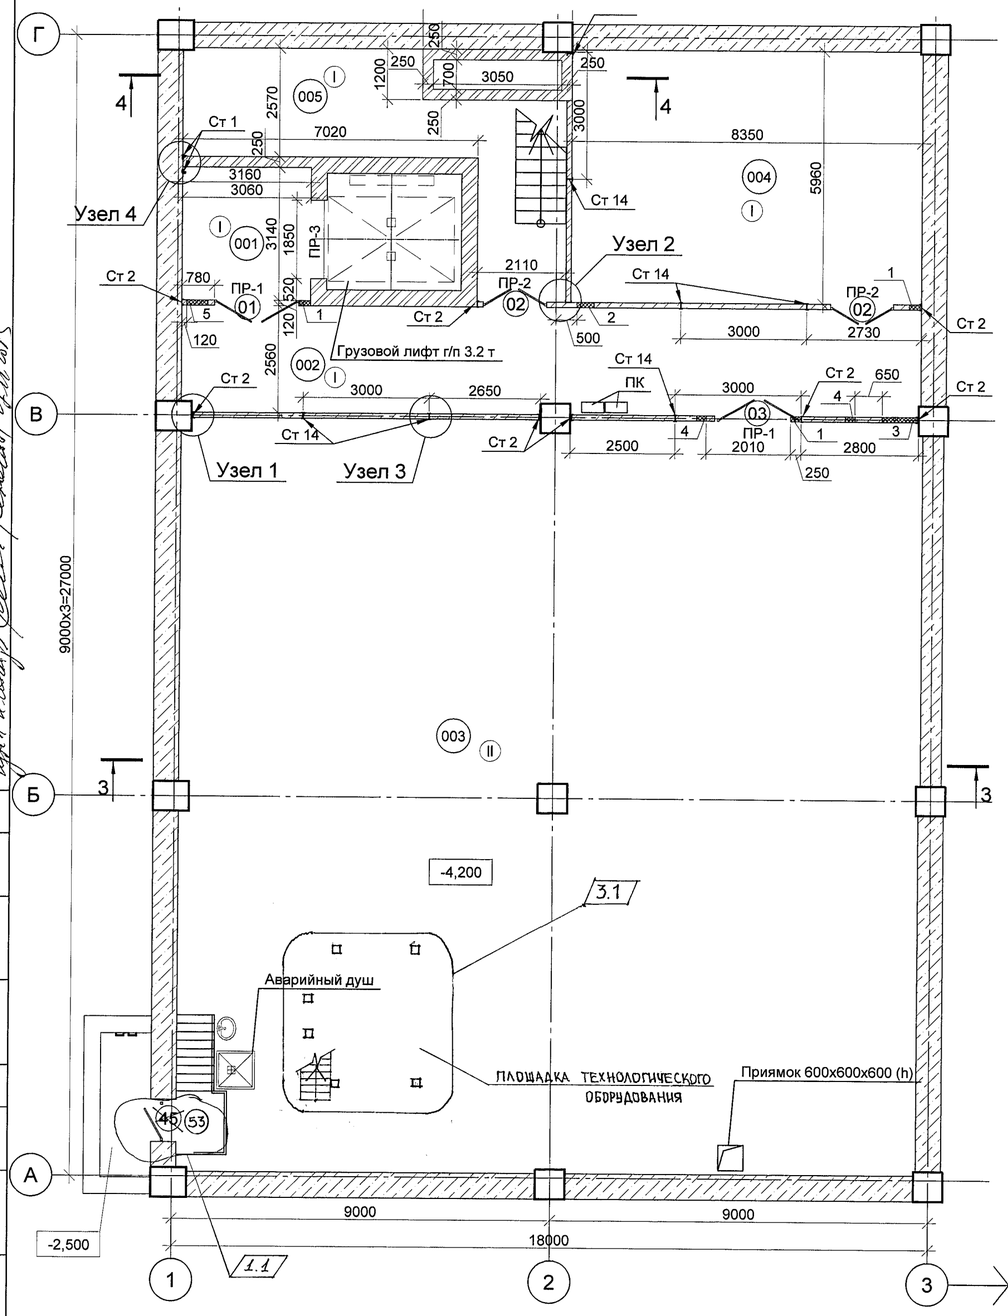

ВЕДОМОСТЬ ПЕРЕМЫЧЕК

Марка	Схема сечения
ПР-1	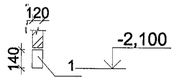
ПР-2	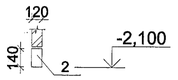
ПР-3	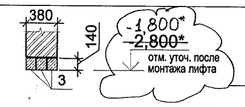

1.3

СПЕЦИФИКАЦИЯ ПЕРЕМЫЧЕК

Поз.	ОБОЗНАЧЕНИЕ	НАИМЕНОВАНИЕ	кол.на лист	масса ед.кг.	ПРИМЕЧАНИЕ
1	Серия 1.038.1-1, в.1	2ПБ25-3	2 шт.	103.00	
2	Серия 1.038.1-1, в.1	2ПБ17-2	2 шт.	65.00	
3	Серия 1.038.1-1, в.1	2ПБ 22-3	3 шт	92.00	

ВЕДОМОСТЬ ПРОЕМОВ

Марка	Размер проема в кладке B x h (мм)
1	2000x2100
2	1500x2100
3	2000x2200
4	1000x2100

УСЛОВНЫЕ ОБОЗНАЧЕНИЯ

- стены из бетонных блоков
- кирпичная кладка стен
- ПК — пожарные краны
- (I) — тип пола

1.4

СПЕЦИФИКАЦИЯ ЭЛЕМЕНТОВ

Марка	ОБОЗНАЧЕНИЕ	НАИМЕНОВАНИЕ	кол.на лист	масса ед.кг.	ПРИМЕЧАНИЕ
	ГОСТ 530-2007	Кладка из кирпича КО РПо 1НФ/100/2.0/75	1,02 м³	27,67 м²	перегородки δ= 120мм
	ГОСТ 530-2007	Кладка из кирпича КО РПо 1НФ/100/2.0/75	24,17 м³	56,36 м²	перегородки δ= 380мм
	ГОСТ 8478-81	Сетка кладочная сварная Ø4 Вр-1 с ячейкой 50х50	78,16 м²		
	ГОСТ 21520-89	Кладка из ячеистобетонных блоков VII-B5 D900 F 15-2 (119х250х588)	15,04 м³		перегородки δ=119 мм
	ГОСТ 8478-81	Сетка кладочная сварная Ø4 Вр-1 с ячейкой 100х100	28,0 м²		
Ст 1	ГОСТ 8509-93	Уголок ∟63х63х5, длина 4000 мм	2 шт.	19,24	
Ст 2	ГОСТ 8240-89	Швеллер [14 длина 4000 мм	8 шт.	49,2	
Ст 14	ГОСТ 8239-89	Двутавр I14 длина 4000 мм.	7 шт.	51,1	
1	ГОСТ 2590-2006	Анкер из Al Ø6 длина 600 мм	155 шт.	0,13	
2	ГОСТ 2590-2006	Анкер из Al Ø6 длина 1300 мм	7 шт.	0,29	
3	ГОСТ 2590-2006	Анкер из Al Ø6 длина 300 мм	14 шт.	0,07	
4	ГОСТ 19903-74	Лист 170 х 85 х 12	8 шт.	1,35	
5	ГОСТ 19903-74	Лист 170 х 170 х 12	18 шт.	2,70	
6	ГОСТ 19903-74	Лист 100 х 300 х 8	7 шт.	1,90	
7	ГОСТ 19903-74	Лист 100 х 300 х 12	1 шт.	2,80	
		Анкер-шпилька HSA M16x120	74 шт.	0,18	Фирма "HILTI"
ПК	Пожарное оборудование НПО "ПУЛЬС"	Шкаф пожарный - Пульс -320 Н	2 шт.		НПО "Пульс" тел. 235-08-92.
	ГОСТ 530-2007	Кладка из кирпича КО РПо 1НФ/100/2.0/75	24,31 м²		перегородки δ=250мм

1.5

Ведомость отверстий

№ отв.	Размеры (мм)	Кол-во	отм. низа отв.	Примечание
1	250х250	3	-1.025	ОВ
2	400х250	1	-1.025	ОВ
3	800х500	1	-1.120	ОВ
4	230х230	2	-0.900	ОВ
5	500х1100	1	-4.150	ОВ

Общие данные см. лист 1.
Экспликация полов. Ведомость отделки помещений см. лист 2.
Разрезы 3-3 и 4-4 см. лист 10.
Узлы 1...4 см. лист 15.
Лист см. совместно с комплектом 0838-1-КЖ

ПОДЛИННИК В ОАО "ИПРОМАШПРОМ"

ЭКСПЛИКАЦИЯ ПОМЕЩЕНИЙ

№ помещения	НАИМЕНОВАНИЕ	Площадь, м²	Кат. помещения
001	Тамбур	9,3	
002	Коридор	45,1	
003	Очистка производственных сточных вод и отработанных растворов	317,2	Д
004	Кладовая металлической оснастки	52,1	Д
005	Лестничная клетка	30,7	

СПЕЦИФИКАЦИЯ ЭЛЕМЕНТОВ ЗАПОЛНЕНИЯ ПРОЕМОВ

марка двери	Обозначение	Наименование	Открывание	Кол-во	Примечание
01	НПО ПБ "ПУЛЬС"	ВПРП-Пульс-60 (EI60)		1	
02	ГОСТ 14624-84	Дверь глухая ДВГ 21-15		2	
03	ГОСТ 14624-84	Дверь глухая ДВГ 21-20		1	
45	ГОСТ 31173-2003	Дверной блок стальной наружный ДСН-Н-М2 1800х1000 (утепл.)	п	1	
53	ГОСТ 22233-2001	Дверной блок алюм. наружный 1800х1000 (утепл.) с остеклением 500х600 (h).	п	1	

1.2

3	1	–	817-2014			0838-1-АР
1	5	–	550-2013			
изм	кол.уч	лист	Nдок	подп.	дата	ООО "Связь Инжиниринг КБ"
Зам. рук. АСК		Айрапетов			16.08.2013	
ГАП		Ляшук			16.08.2013	
Н. контр		Семенов			16.08.2013	
Проверил		Ляшук			16.08.2013	
Разработал		Кривенцова			16.08.2013	

Научно-производственный корпус по внедрению передовых технологий и прототипированию печатных плат в ОЭЗ "Дубна"

План подвала на отм. -4.200.
Спецификации и ведомости к плану на отм. -4,200

стадия	лист	листов
Р	3	

ОАО "Ипромашпром" АСК

Согласовано

Взам.инв. N

Подп. и дата

Инв. N подл. 2013.179/3