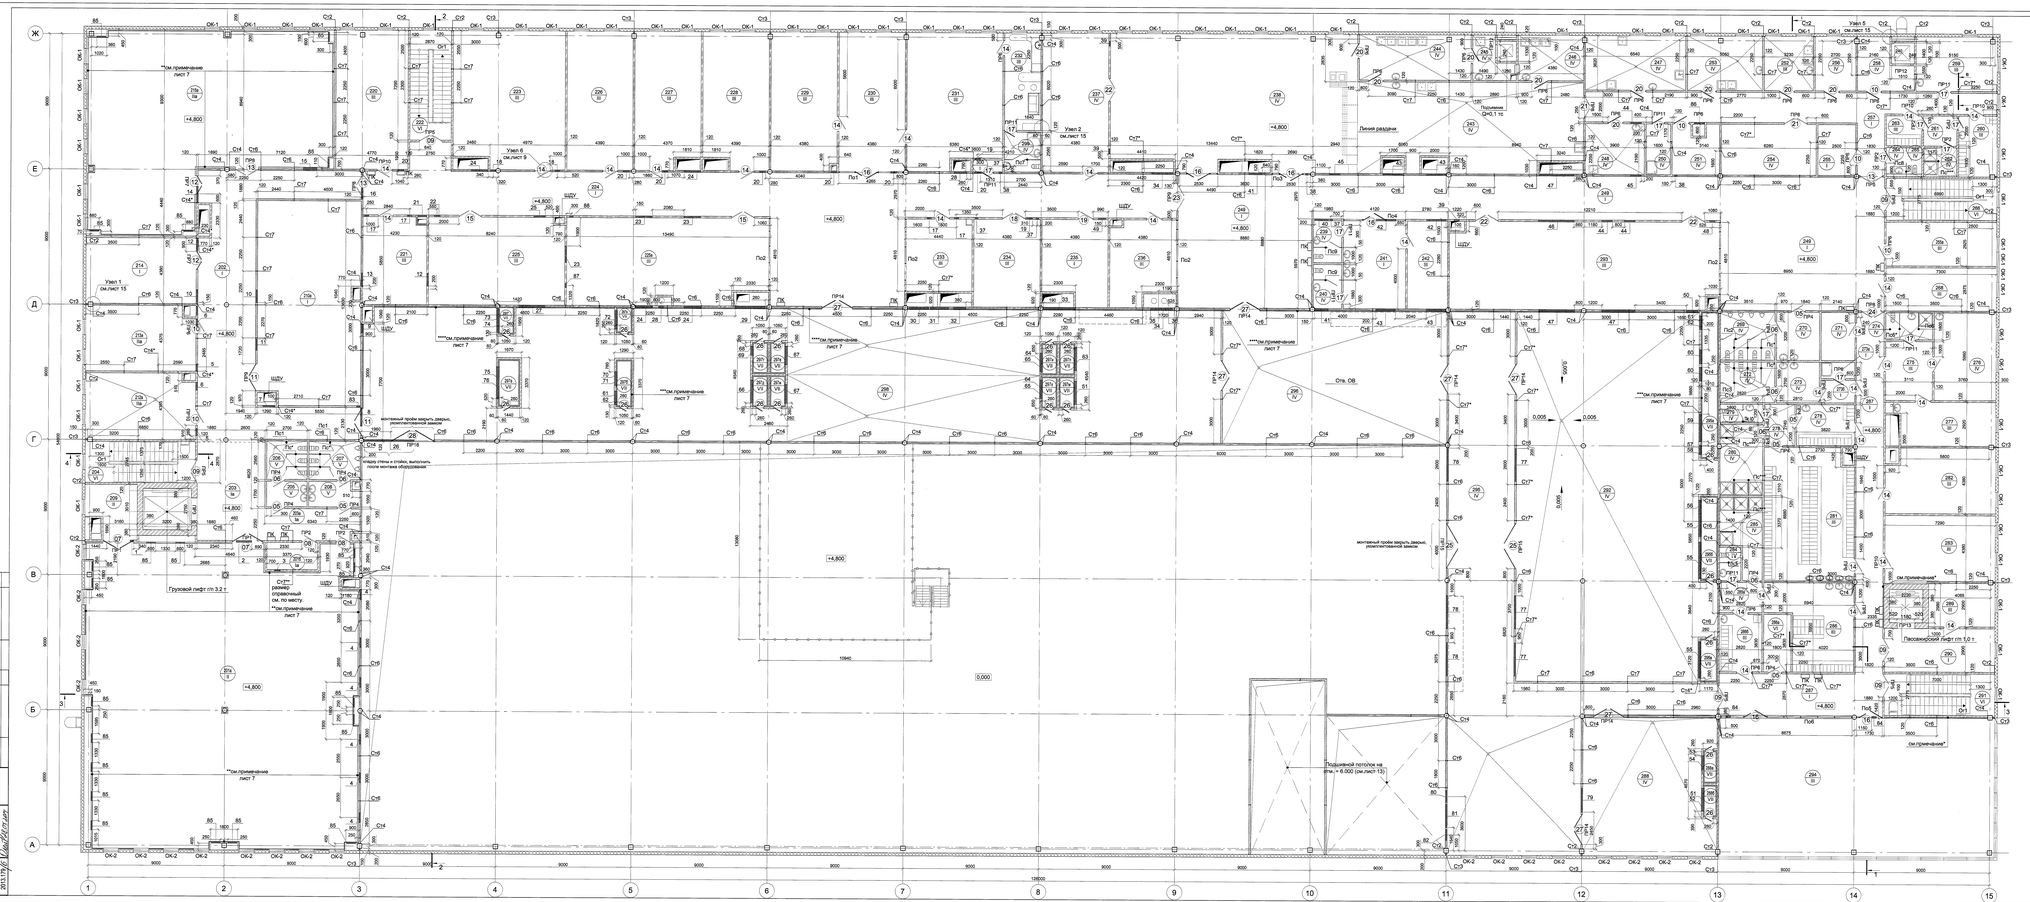

ЭКСПЛИКАЦИЯ ПОМЕЩЕНИЙ

№ помещения	НАИМЕНОВАНИЕ	Площадь, м²	Кат. помещения
201а	Монтажный участок кл. 9 ИСО	349,3	В3 ПУщ
201б	Помещение для фильтровальной установки	6,2	-
202	Коридор	93,8	-
203	Лифтовый холл	30,2	-
203а	Коридор	13,5	-
204	Лестничная клетка	20,0	-
205	Умывальная санузла жен.	4,6	-
206	Санузел жен.	6,9	-
207	Санузел муж.	6,7	-
208	Умывальная санузла муж.	5,8	-
209	Кладовая	11,0	В4
210а	Склад готовой продукции. Упаковка	92,1	В3 ПУщ
212а	Участок отмывки	30,8	В3 ПУщ
213а	Участок тестирования	31,0	В3 ПУщ
214	Электрощитовая	32,0	Г
215а	Склад ПКИ. Склад входных материалов кл. 9 ИСО	176,0	В3 ПУщ
220	Кабинет технического директора	44,0	-
221	Комната совещаний	24,3	-
222	Лестничная клетка	19,8	-
223	Производственно-технический отдел	66,0	-
224	Коридор	215,3	-
225	Переговорная 1	52,4	-
225а	Переговорная 2	74,9	-
226	Начальник производства	40,5	-
227	Зам. директора по качеству	36,7	-
228	Коммерческий директор	36,8	-
229	Финансовый директор	40,4	-
230	Приёмная (секретарь)	40,1	-
231	Генеральный директор	55,3	-
232	Комната отдыха	15,4	-
233	Комната совещаний	21,0	-
234	Инвентарная кладовая	26,5	-
235	Серверная	23,3	-
236	Комната совещаний	22,8	-
237	VIP зал для приёма пищи на 12 мест	40,4	-
238	Обеденный зал на 32 посадочных места	145,3	-
239	Санузел муж.	5,2	-
240	Санузел жен.	5,4	-
241	Холл	23,7	-
242	Гардероб для посетителей	15,3	-
243	Горячий цех	84,4	Д
244	Моечная столовой посуды	22,2	Д
245	Помещение для хранения пищевых отходов	6,4	Д
246	Моечная кухонного инвентаря	13,2	Д
247	Доготовочный цех	23,6	Д
248	Холодный цех	13,2	Д
249	Коридор	254,2	-
250	Кладовая уборочного инвентаря	5,4	-
251	Кладовая сухих продуктов	9,8	В3 ПУщ
252	Кладовая и моечная полуфабрикатной тары	11,7	Д
253	Овощной цех	16,3	Д
254	Кладовая продуктов (полуфабрикатов)	21,2	Д
255	Бельевая	8,5	В4
255а	Кабинет заведующей столовой	21,4	-
256	Кладовая овощей	9,7	В4
257	Коридор	56,6	-
258	Разгрузочный тамбур	10,3	Д
259	Комната отдыха персонала столовой	19,1	-

ЭКСПЛИКАЦИЯ ПОМЕЩЕНИЙ

№ помещения	НАИМЕНОВАНИЕ	Площадь, м²	Кат. помещения
260	Гардеробная персонала (жен.)	10,1	-
261	Преддушевая	4,4	-
262	Душевая персонала	4,2	-
263	Гардеробная персонала	4,7	-
264	Умывальная санузла	2,5	-
265	Санузел персонала	1,9	-
266	Лестничная клетка	20,2	-
268	Кабинет	21,0	-
269	Санузел муж.	11,8	-
270	Умывальная санузла муж.	9,2	-
271	Кладовая очец. одежды	7,3	-
272	Санузел жен.	9,7	-
273	Умывальная санузла жен.	7,6	-
273а	Кладовая уборочного инвентаря	2,4	В4
273б	Коридор	3,3	-
274	Санузел с душевой при медкабинете	5,6	-
275	Смывальная	12,2	-
276	Процедурный кабинет	23,7	-
277	Врачебный кабинет	18,6	-
278	Гардероб мужской	10,5	-
278а	Преддушевая мужская	5,5	-
279	Санузел при гардеробной муж.	3,4	-
280	Душевая муж.	13,4	-
281	Гардероб муж.	51,6	-
282	Кабинет	30,6	-
283	Кабинет	30,0	-
284	Санузел жен.	3,1	-
285	Душевая жен.	12,1	-
285а	Преддушевая женская	5,6	-
286	Гардероб жен.	27,6	-
286а	Кладовая очец. одежды	6,9	-
286б	Гардероб жен.	10,8	-
287	Коридор	74,7	-
288	Вентиамера	77,2	-
288а	Воздухозаборная камера	1,5	-
288б	Воздухозаборная камера	1,5	-
289	Помещение младшего обслуживающего персонала	13,4	-
290	Лифтовый холл	20,8	-
291	Лестничная клетка	20,2	-
292	Вентиамера	304,6	-
293	Зал заседаний	102,7	-
294	Зал заседаний	168,7	-
295	Вентиамера	229,0	-
295а	Воздухозаборная камера	9,9	-
295б	Воздухозаборная камера	5,5	-
295в	Воздухозаборная камера	2,7	-
296	Вентиамера	132,2	-
297	Воздухозаборная камера	1,5	-
297а	Воздухозаборная камера	3,8	-
297б	Воздухозаборная камера	2,6	-
297в	Воздухозаборная камера	1,4	-
297г	Воздухозаборная камера	1,6	-
297д	Воздухозаборная камера	1,8	-
297е	Воздухозаборная камера	1,6	-
297ж	Воздухозаборная камера	1,6	-
297и	Воздухозаборная камера	1,7	-
297к	Воздухозаборная камера	1,6	-
297л	Воздухозаборная камера	1,6	-

Условные обозначения

- наружные стены из сендвич панелей -200мм
- проектируемые кирпичные перегородки -120 мм
- проектируемые перегородки из ячеистобетонных блоков –119 мм (на чертеже размер 120 показан условно)
- проектируемые перегородки из ПКЛ системы "КНАУФ" С 112 серия 1.031.9-2.00 (с монолитной и двумя сплошными ГКЛ-12 бам с обеих сторон)
- навесной пожарный шкаф ШПК-320Н НПО "Пульс"
- номер помещения
- тип пола
- маркировка отверстий
- шахта дымоудаления
- отверстия в перекрытии см комплект 0838-1-АОВ
- обгородка из ГМЛ по каркасу из ПН 75х40 ,ПС75х50, ПН 100х40, ПС100х50 профилей оцинкованный металлический профиль фирмы "Кнауф") отдела частых помещений

ПОДЛИННИК В ОАО "ИГРОМАШПРОМ"

Общие данные см. лист 1
Ведомость отделки помещений см. лист 2
Экспликация полов см. лист 2
Узлы 1-5 см. лист 15, узел 6 см. лист 9
Ведомость и спецификации перемычек и перегородок, ведомость проемов и спецификацию элементов заполнения проемов см. лист 7
Узлы 7,8,9,10,11,12,13,14,15 см. лист 14 12
План подвесного потолка см. лист 13
Привязку отверстий под трапы см. комплект 0838-1-АОВ
*Облицовка стены и перегородок листом ГКЛ-12,5мм по металлическому каркасу из оцинкованных профилей ПС50, ПН40 (с =62,5мм;; S=41,5м)
После монтажа оборудования ОВ отверстия в перекрытии отладить по необходимости

3	изм	01-24	Дубов		07.24	0838-1-АР			
изм.	кол.уч	лист	Докум.	Подп.	Дата				
Рук. АСК	Винтаев				07.24	ООО "Связь Инжиниринг КБ"			
Зав.отд.АСК	Аксенгина				07.24	Изуч.по внедрению передовых технологий и прогнозирование трудочтых затрат в ООО "Дубна"	СТАДИЯ	ЛИСТ	ЛИСТОВ
ГАП	Лишук				07.24		Р	6	
Н. контр.	Сорокин				07.24				
Проверил	Лишук				07.24	План на отм. +4,800	ОАО "ИГРОМАШПРОМ" АСК		
Разработал	Витвицкая				07.24				

Согласовано

Согласовано

Взам.инв.№

Подп. и дата

Инв.№ подл.