
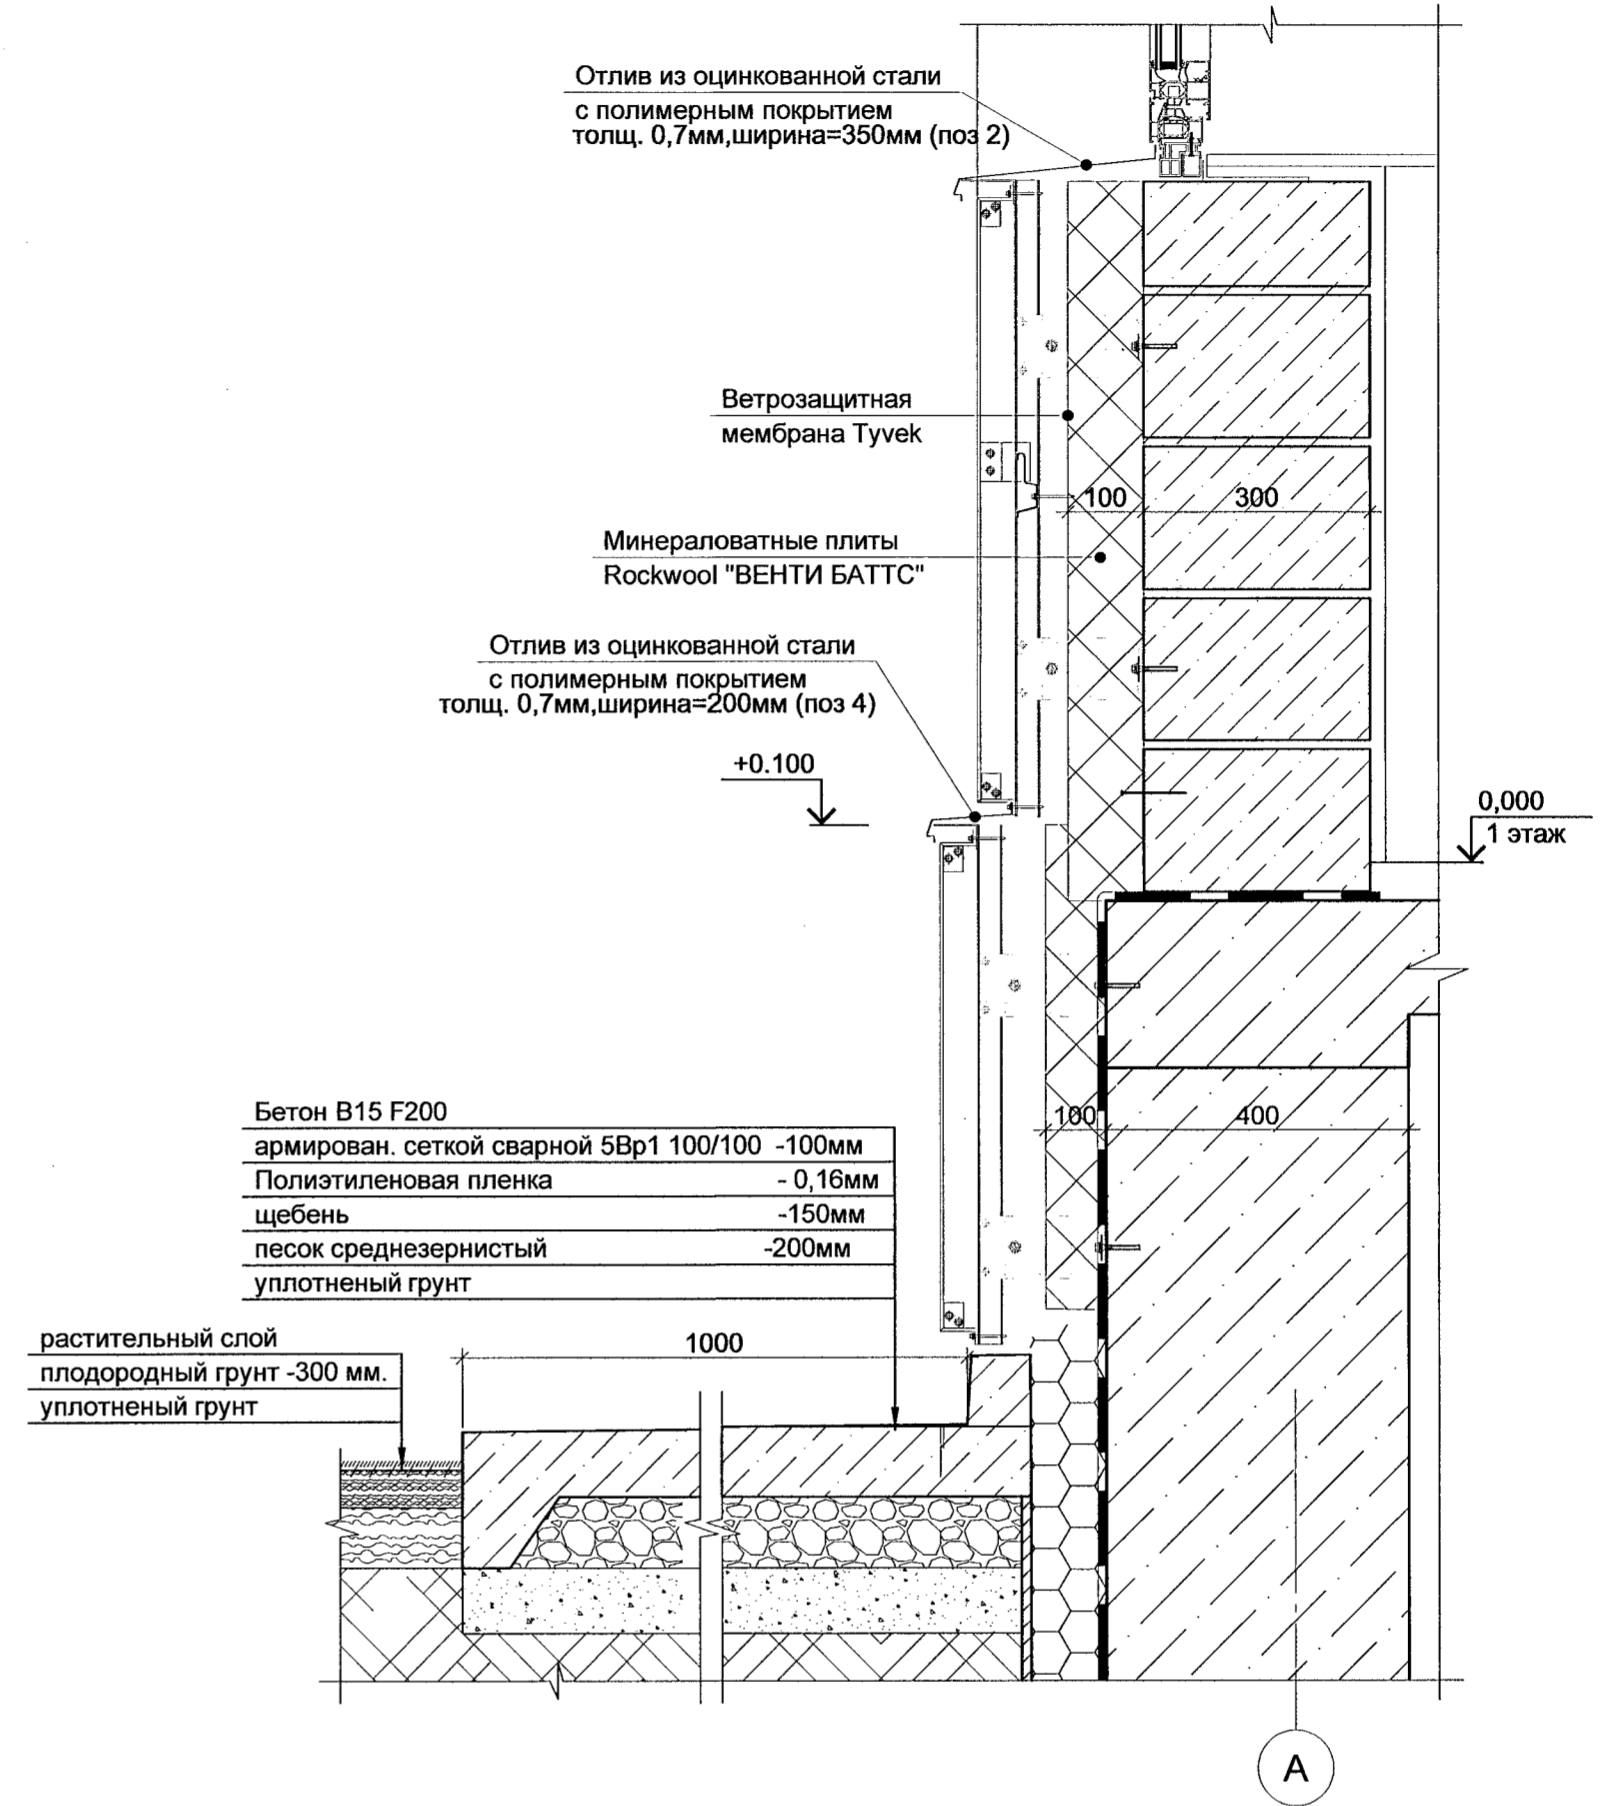


Разрез 2-2

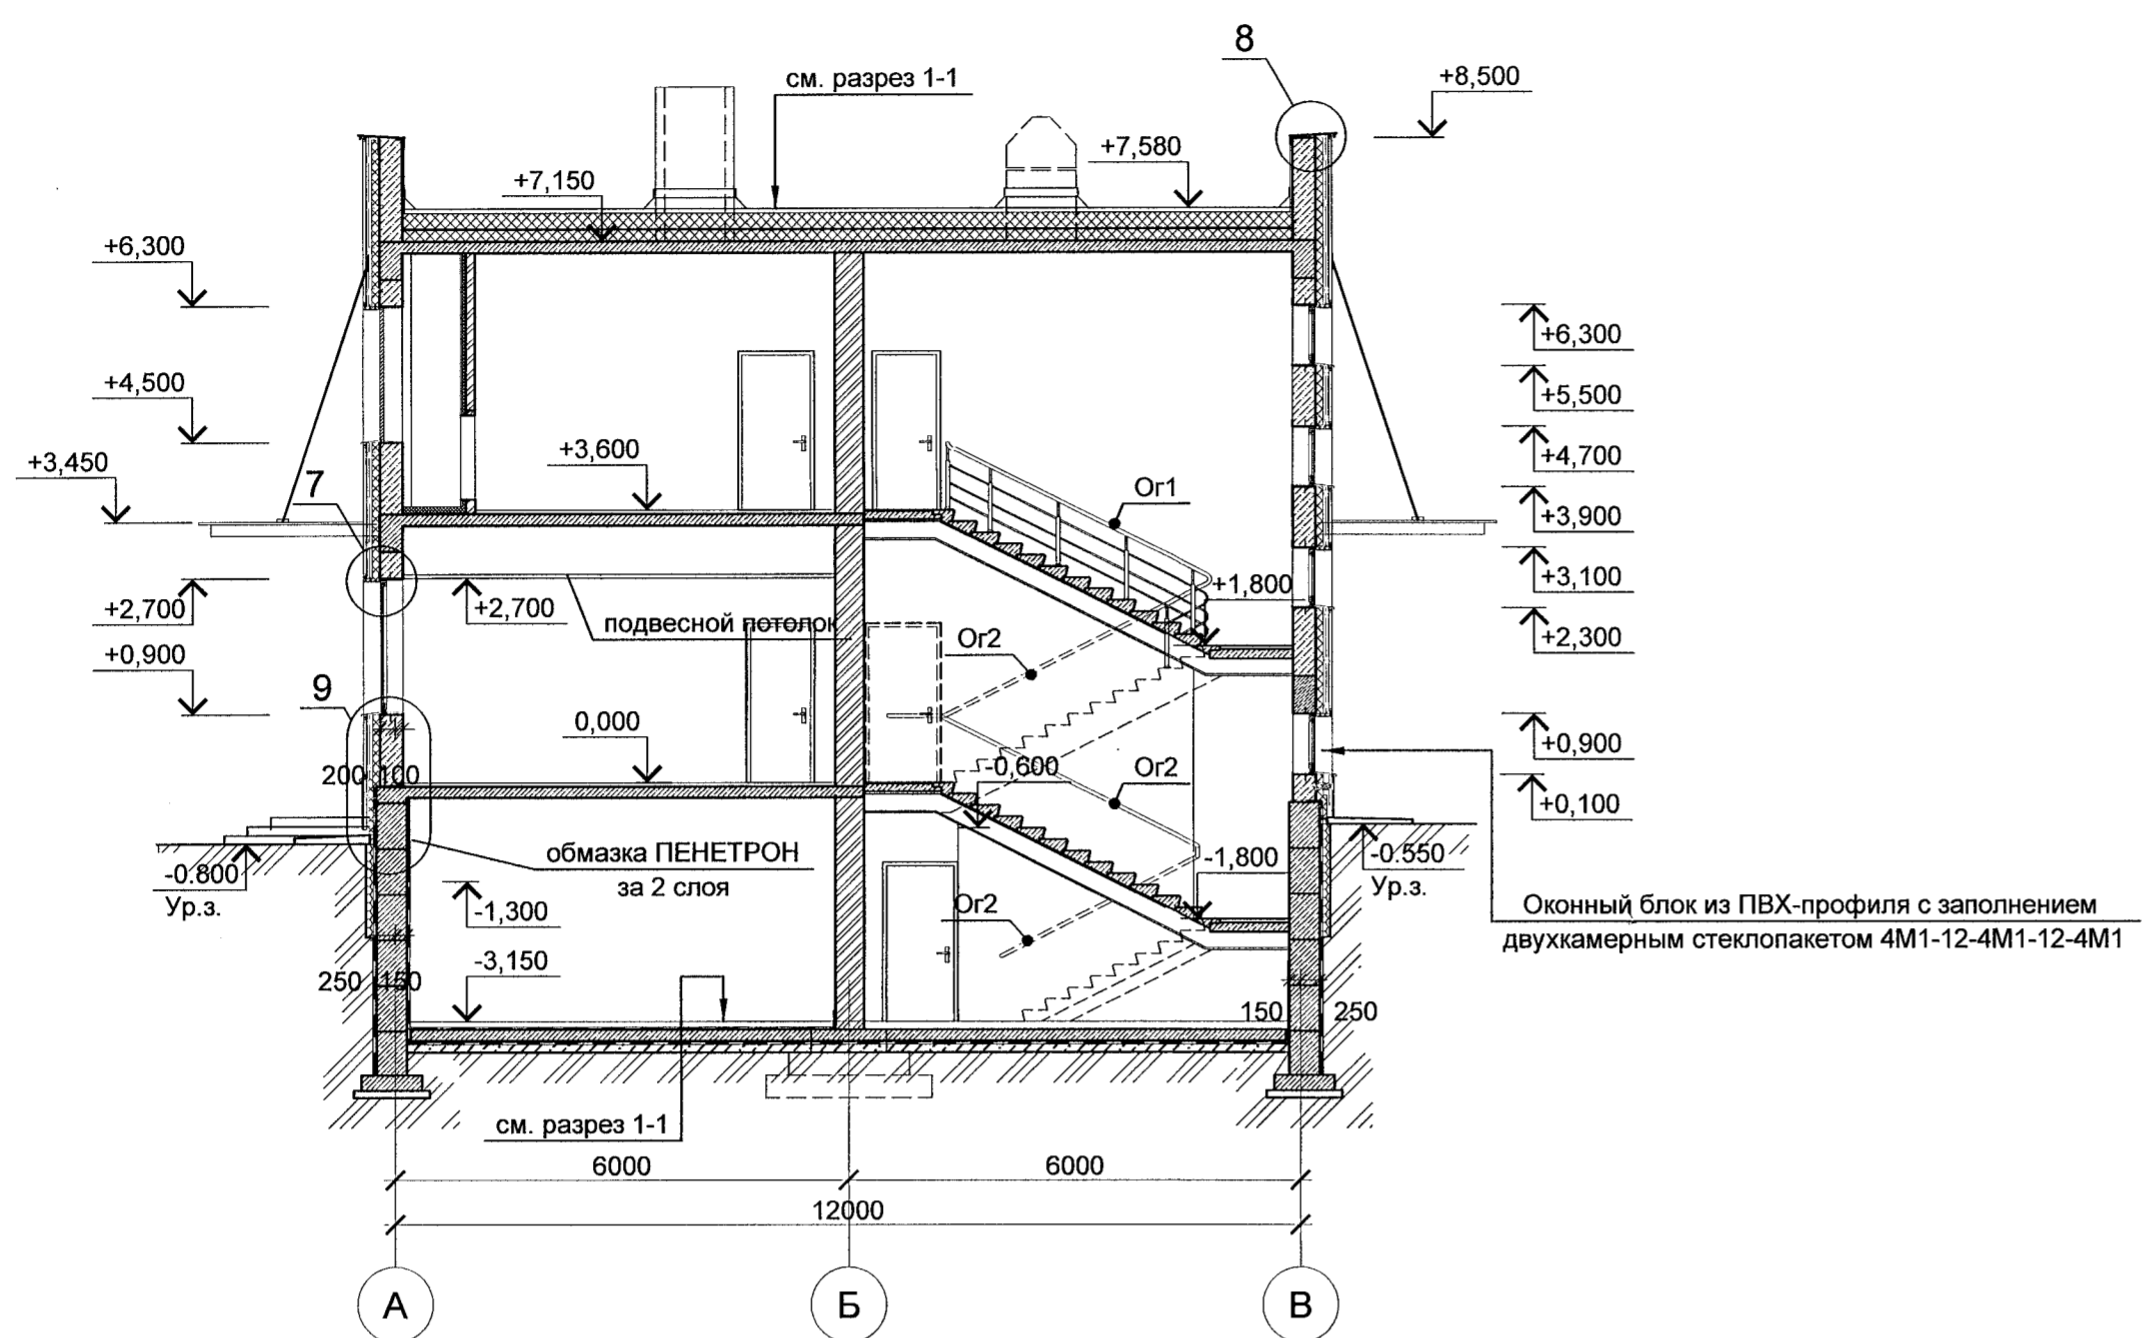

Спецификация элементов ограждения

Поз.	Обозначение	Наименование	Кол.	Масса, ед., кг	Примечание
Or1		Ограждение из нержавеющей стали тип конструкций- с тремя ригелями	6.3м		ЛЕСТНИЦЫ&ПЕРИЛА +7(495)9692035
Or2		Ограждение из нержавеющей стали тип конструкций- пристенный поручень из нержавеющей стали	11.0м		ЛЕСТНИЦЫ&ПЕРИЛА +7(495)9692035

Спецификация элементов к узлам 7...9

Поз.	Обозначение	Наименование	Кол.	Масса, ед., кг	Примечание
1	ГОСТ 19904-90	Н1 нащельник окон, из оцинкованной стали с полимерным покрытием (в цвет панелей) ,толщ. 0,7мм, ширина -400мм,	182.1м	2.2	Альбом тех. реш. Краспан ВПСг АРТ-08-55923418-09
2	ГОСТ 19904-90	Отлив из оцинкованной стали с полимерным покрытием (RAL 9002) толщ. 0,7мм, ширина -350мм	67.4м	1.9	Альбом тех. реш. Краспан ВПСг АРТ-08-55923418-09
3	ГОСТ 19904-90	Парапетный фартук из оцинкованной стали с полимерным покрытием (RAL 9002) толщ. 0,7мм, шириной 950мм	68.6м	5.2	Альбом тех. реш. Краспан ВПСг АРТ-08-55923418-09
4	ГОСТ 19904-90	Отлив из оцинкованной стали с полимерным покрытием (RAL 9002) толщ. 0,7мм, ширина -200мм	56.7	1.1	Альбом тех. реш. Краспан ВПСг АРТ-08-55923418-09
	ГОСТ 21520-89	Ячеисто бетонные блоки I B5 D900 F75-1 188x300x588	89.8м²		парапет толщиной 300мм

УСЛОВНЫЕ ОБОЗНАЧЕНИЯ

- проектируемые трёхслойные стены (ячеистобетонные блоки, утеплитель Rockwool Венти Batts, металл. кассеты "РУСЭКСП")
- проектируемые стены из ячеистобетонных блоков 300мм
- проектируемые кирпичные перегородки -120 мм
- железобетон
- утеплитель из экструдированных пенополистирольных плит

Общие данные см. лист 1  
Разрезы замаркированы см. листы 3, 4, 6, 13, 14.

**ПОДЛИННИК**  
В ОАО "ИПРОМАШПРОМ"

0838-2-AP					
ОАО "Связь инжиниринг КБ"					
1	зам.	530/20/14	14.08.2014		
Изм.	Кол. уч.	Лист	№ док.	Подп.	Дата
Рук. АСК	Филатов	1	14.08.2014		
Зам. рук. АСК	Айрапетов	1	14.08.2014		
ГАП	Ляшук	1	14.08.2014		
Н. контр.	Семенов	1	14.08.2014		
Проверил	Ляшук	1	14.08.2014		
Разработал	Филимонова	1	14.08.2014		
Разрез 2-2				Стадия	Лист
				Р	10
				ОАО "ИПРОМАШПРОМ" АСК	

Согласовано

Изм. № подл. 2013.1811.10  
Подп. и дата 10.17.07.2014  
Взам. инв. №