


POHLED JIŽNÍ PŘED REKONSTRUKCÍ

PŘÍČNÝ ŘEZ

POHLED JIŽNÍ PO REKONSTRUKCÍ

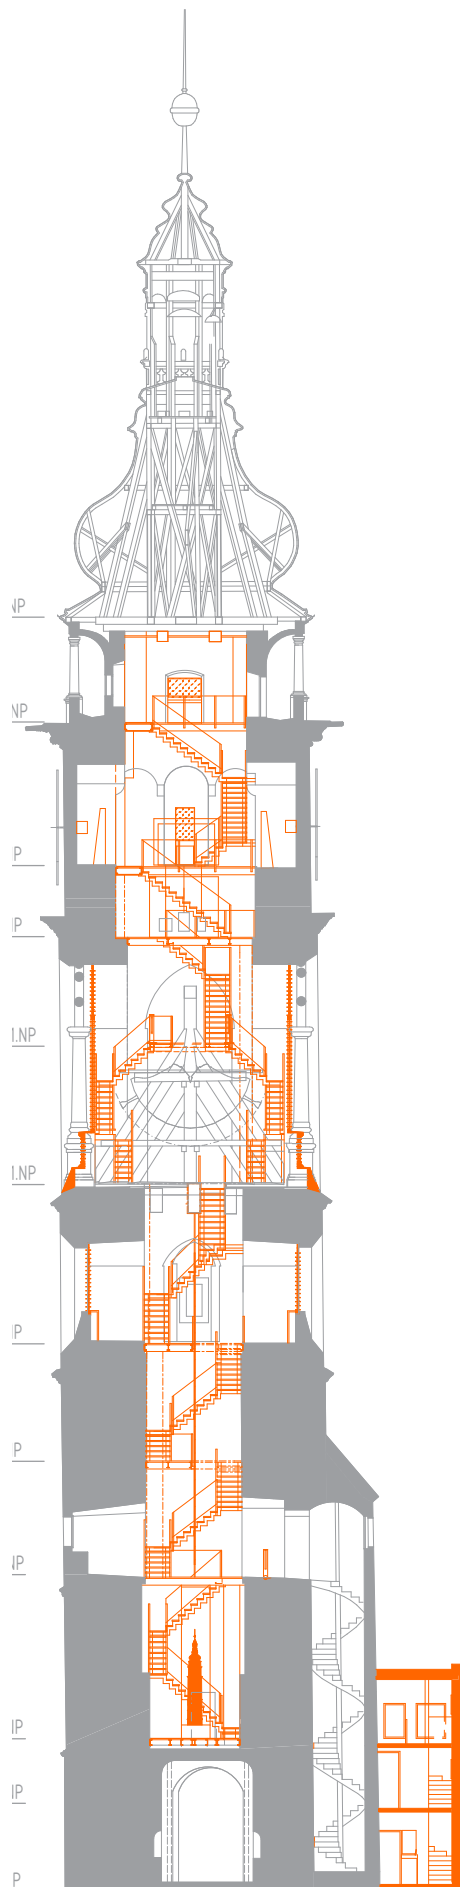

LEGENDA: PŮVODNÍ KONSTRUKCE NOVÉ KONSTRUKCE