

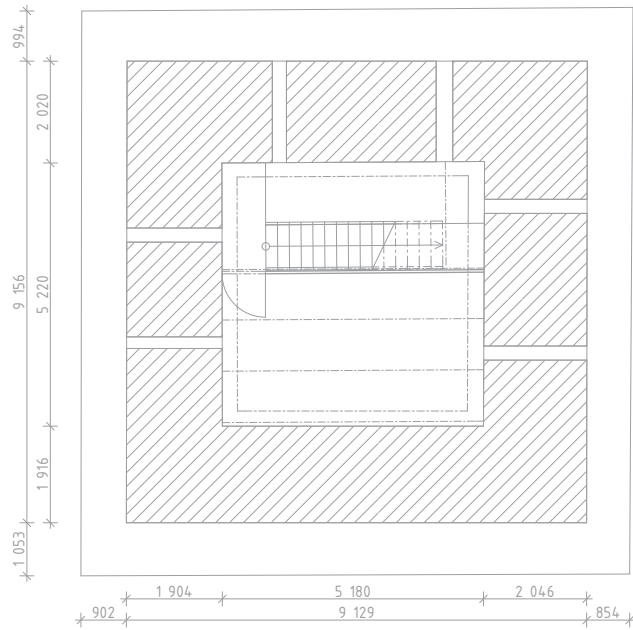


STAV PŘED REKONSTRUKCÍ

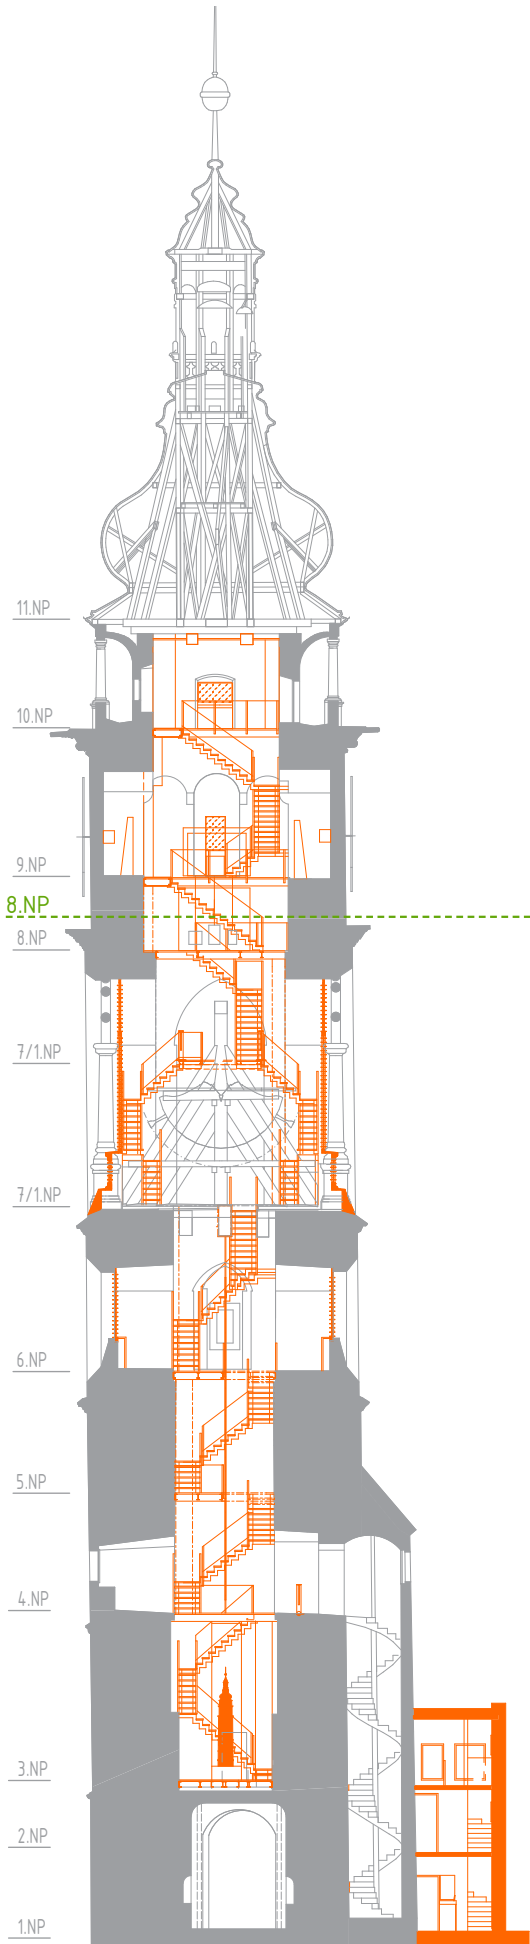

STAV PO REKONSTRUKCI

LEGENDA: ■ PŮVODNÍ KONSTRUKCE ■ NOVÉ KONSTRUKCE

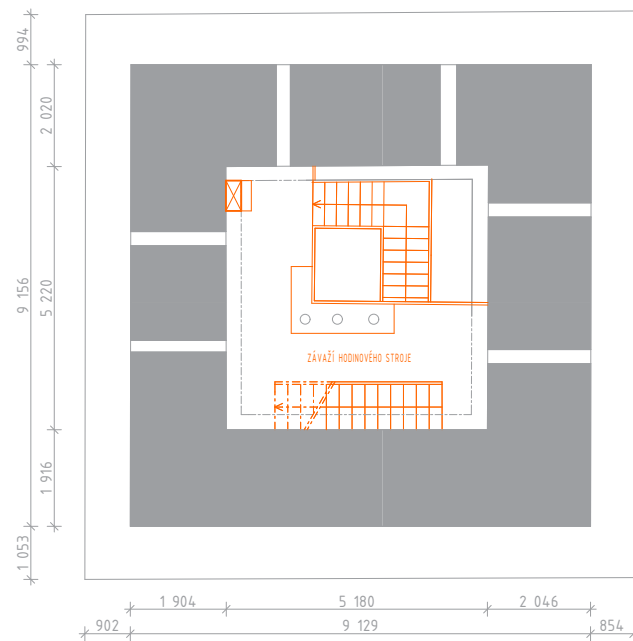

0 0,5 1 2 5m ⊕