

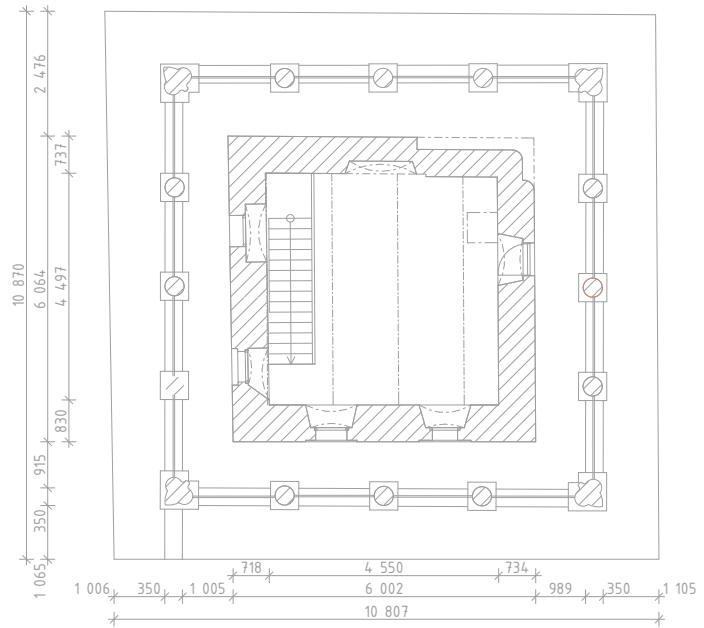


STAV PŘED REKONSTRUKCÍ

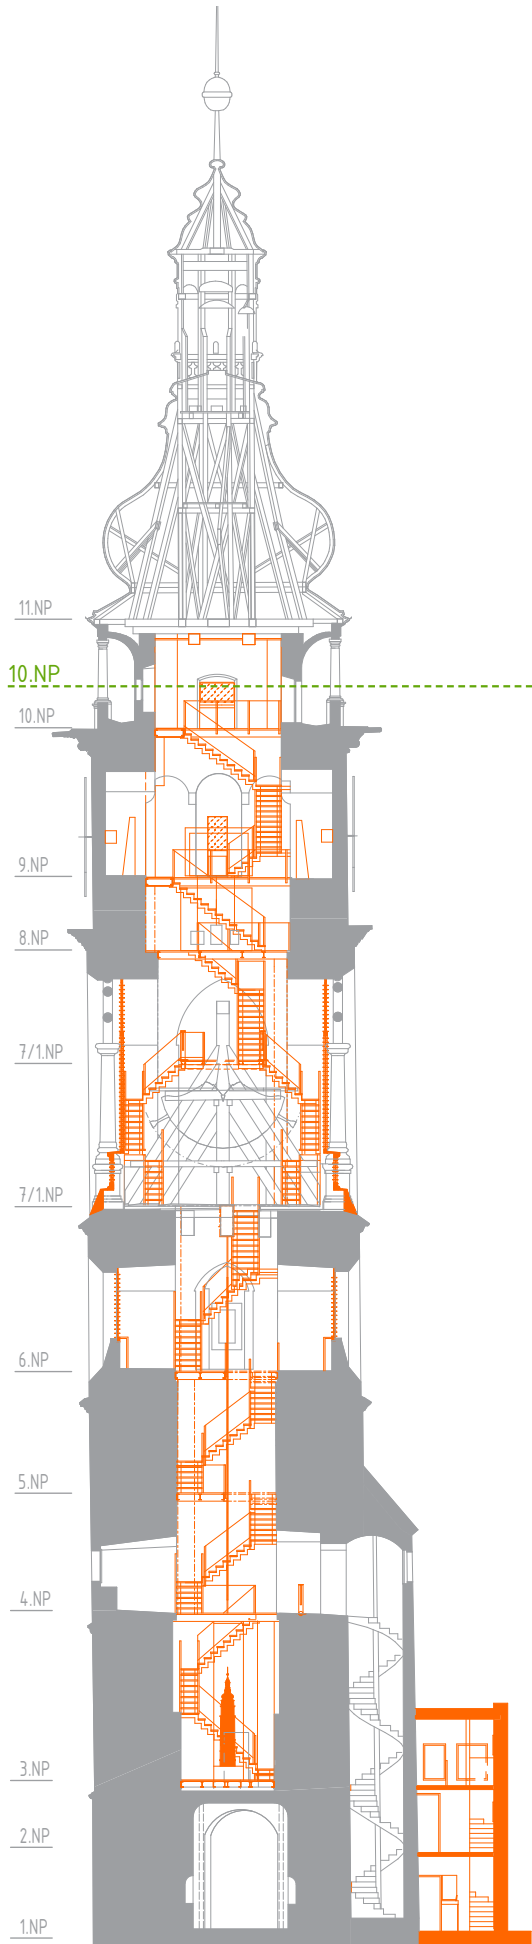

STAV PO REKONSTRUKCI

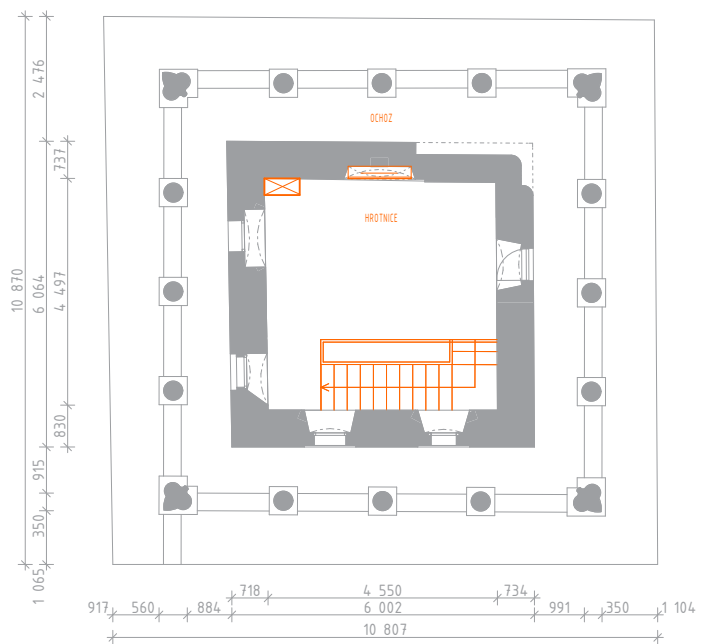

LEGENDA: ■ PŮVODNÍ KONSTRUKCE ■ NOVÉ KONSTRUKCE

0 0,5 1 2 5m ⊕