



STAV PŘED REKONSTRUKCÍ

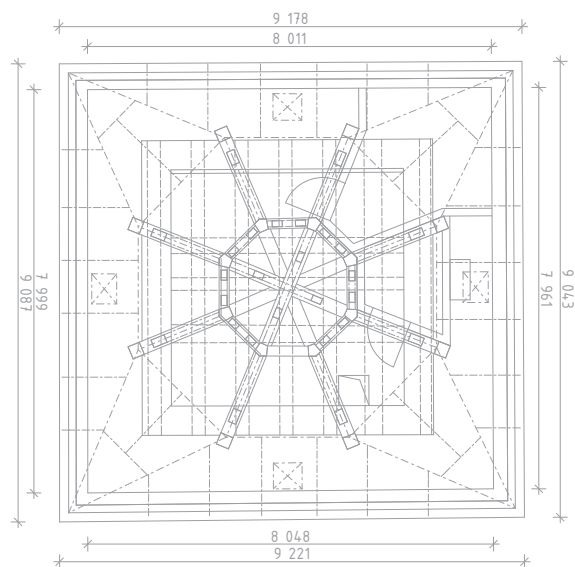

STAV PO REKONSTRUKCI

LEGENDA: ■ PŮVODNÍ KONSTRUKCE ■ NOVÉ KONSTRUKCE

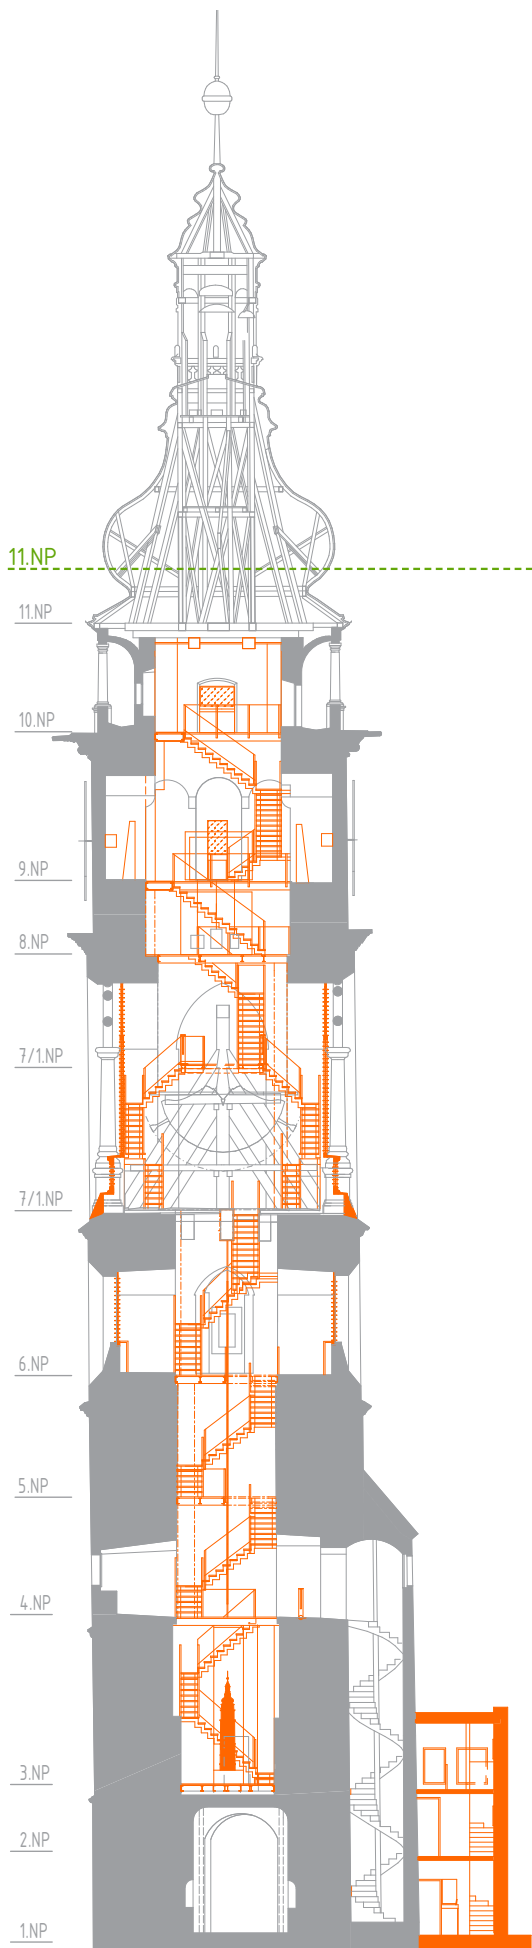