


# SITUACE

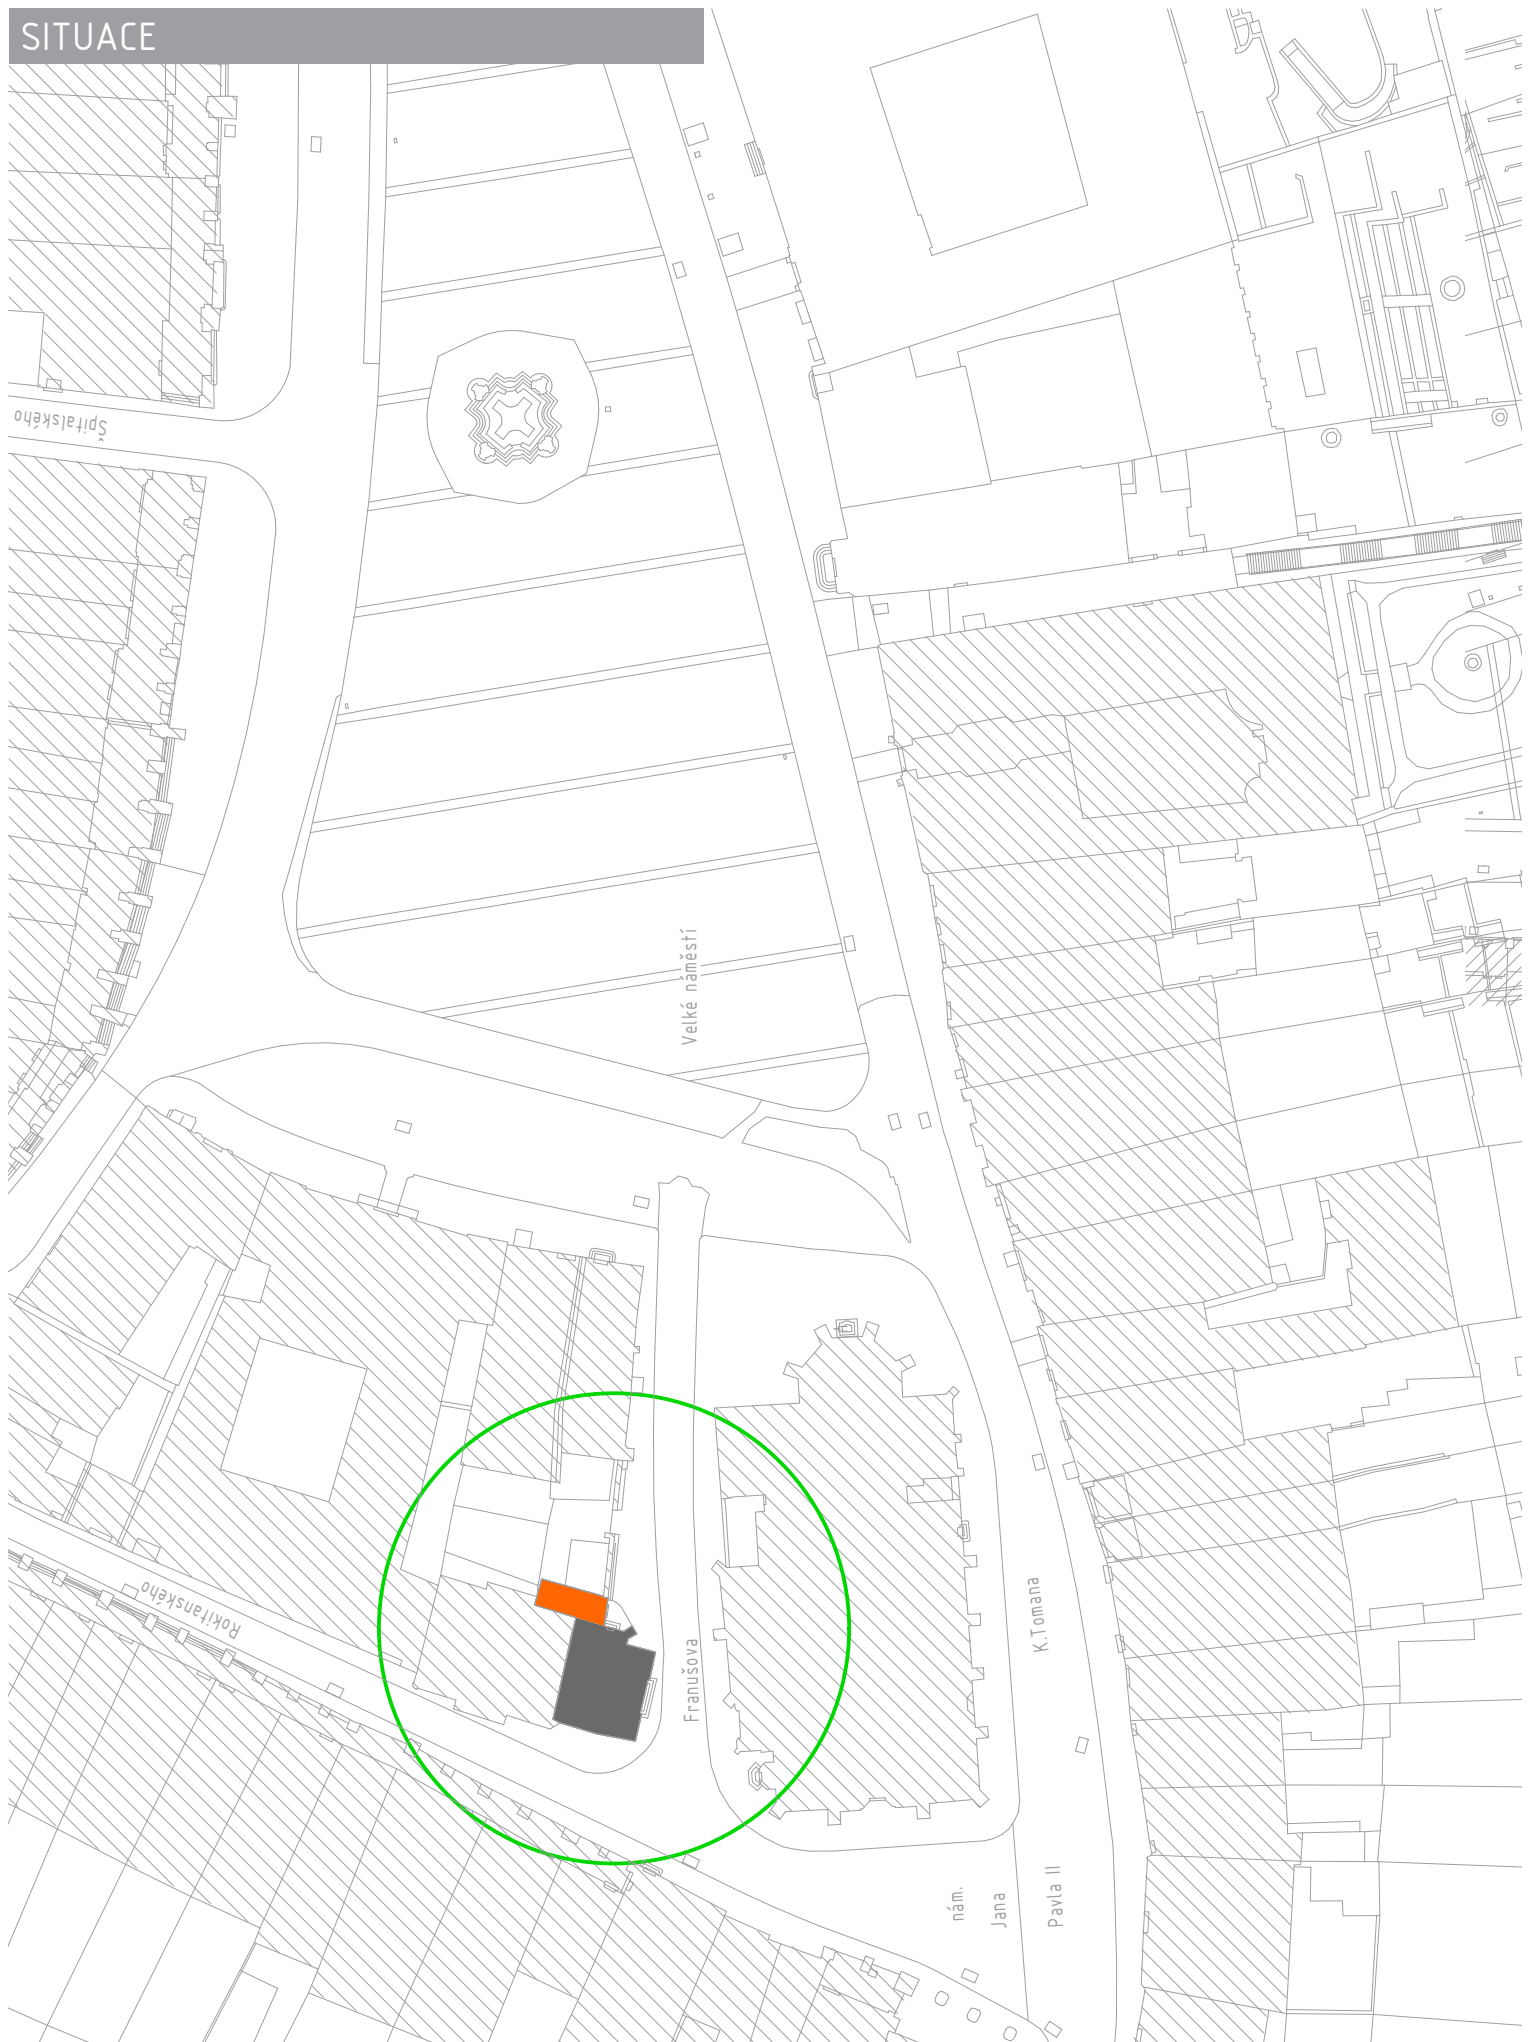

LEGENDA: ■ PŮVODNÍ KONSTRUKCE ■ NOVÉ KONSTRUKCE



DODAVATEL

DODAVATEL

INVESTOR

AUTOR A PROJEKTANT

PROJEKTANT