

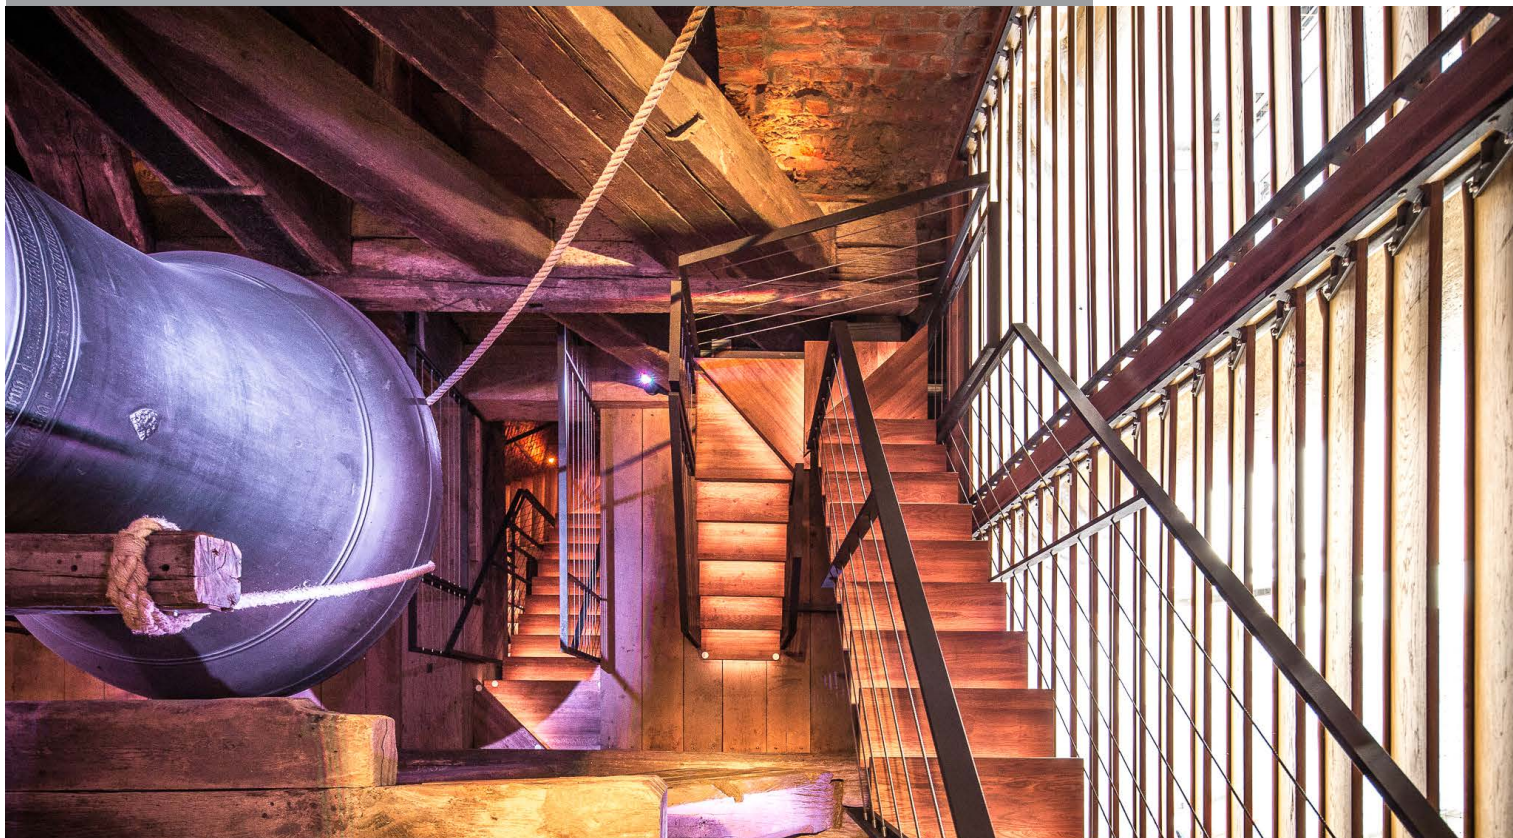


DETAIL POSUVNÉ SCHODIŠTĚ "CHYTRÉ SCHODIŠTĚ"

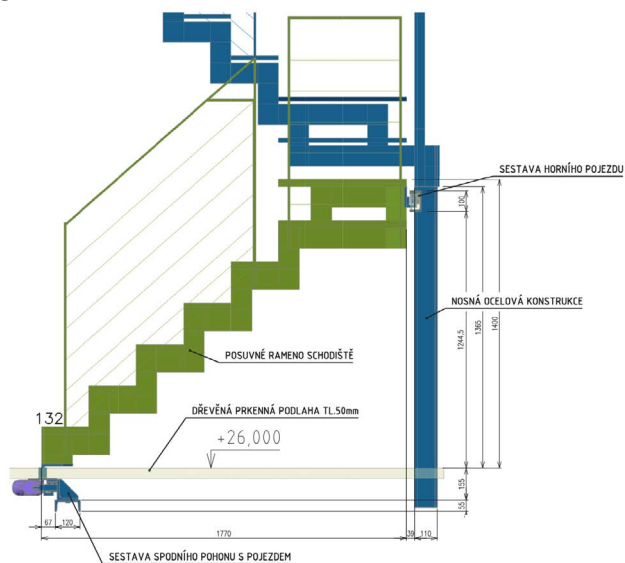


ČELNÍ POHLED

BOČNÍ POHLED

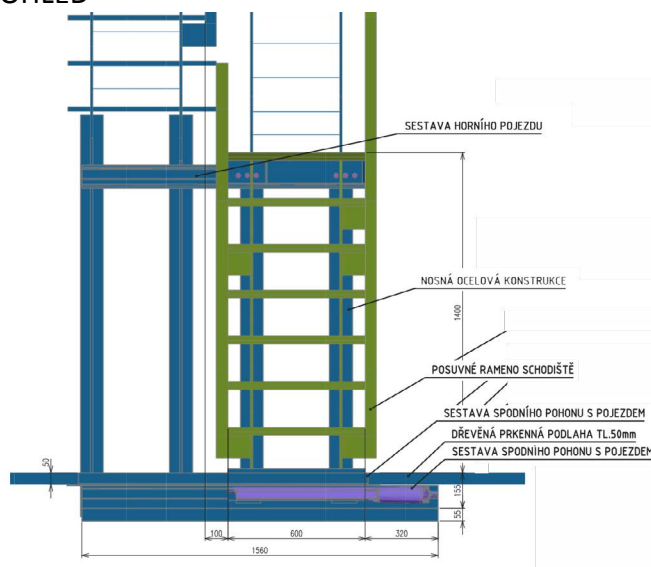

PŮDORYS

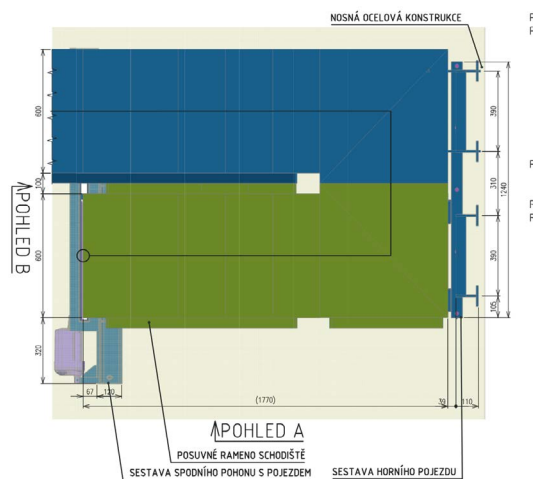

Stávající podmínky pro tradiční zvonění byly z hlediska samotného aktu zvonění značně nevyhovující - Před každým zvoněním bylo nutné pracně demontovat část stávajícího zábradlí. Spodní ramena nových schodišť jsou proto posuvná. Řešení nabízí zvoníkům ideální manipulační prostor. Jejich posun je dálkově ovládán a je napojen na řídicí a bezpečnostní systému věže.