

SCHÉMA PROHLÍDKY BÍLÉ VĚŽE



INTERAKTIVNÍ PANEL, POHLED DO KROVU BÁNĚ VĚŽE, VYSTAVENÍ HROTNICE VĚŽE, VÝSTUP NA OCHOZ

BOŽKŮV HODINOVÝ STROJ A ČTYŘI INTERAKTIVNÍ PANELE V PORTÁLECH

PÍSKOVCOVÝCH ZÁVÁŽÍ BOŽKOVA HODINOVÉHO STROJE

ZVONICE: ZVON AUGUSTÝN

INTERAKTIVNÍ PRŮBĚŽNÝ PANEL


INTERAKTIVNÍ PRŮBĚŽNÝ PANEL

INTERAKTIVNÍ PRŮBĚŽNÝ PANEL

SKLENĚNÝ MODEL BÍLÉ VĚŽE M 1:20

MÍSTNOST VEDLE TOČITÉHO SCHODIŠTĚ S VYŠKOVSKÝM HODINOVÝM STROJEM

KONEC PROHLÍDKY

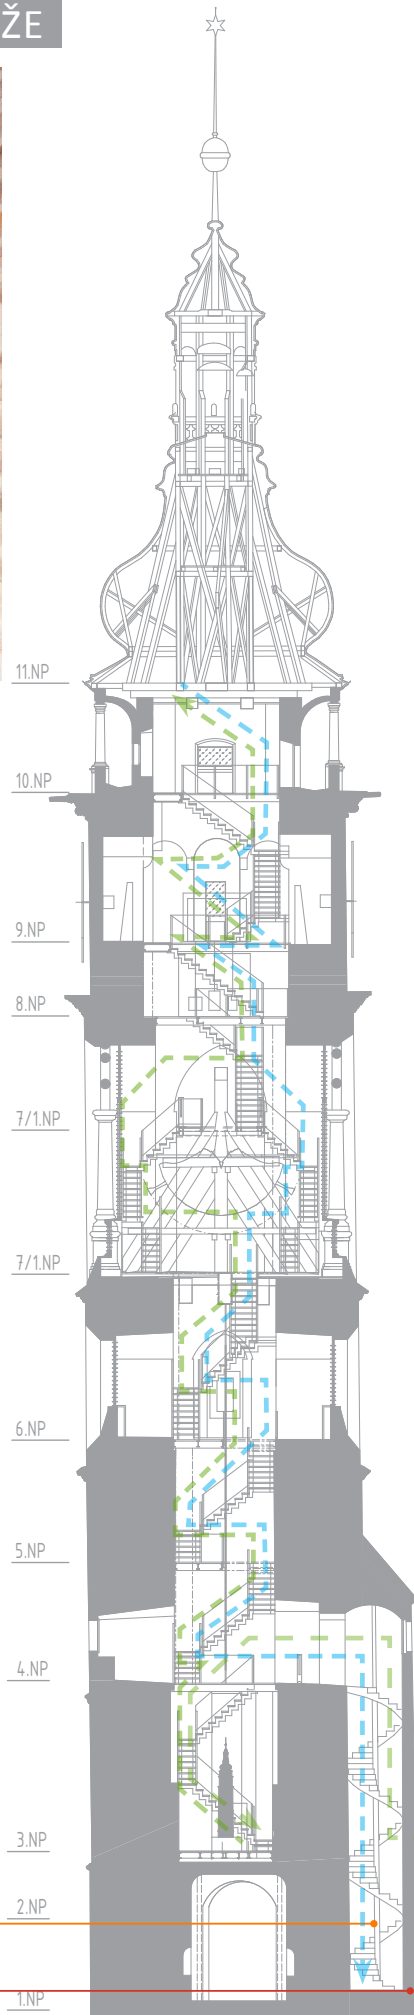

ZAČÁTEK PROHLÍDKY

INTERAKTIVNÍ DISPLEJ
INFORMACE O POČTU NÁVŠTĚVNÍKŮ
INFORMACE O KONANÉ PROHLÍDCE
KULTURNÍ DĚNÍ V HRADCI KRÁLOVÉ

RECEPCE, PRODEJ SUVENÝRŮ
MONITOR: INFO. O PROVOZU VĚŽE (PROHLÍDKY...)

LEGENDA: ■ VÝSTUP NA VĚŽ ■ SESTUP Z VĚŽE ■ ZASTÁVKY NA VĚŽI