

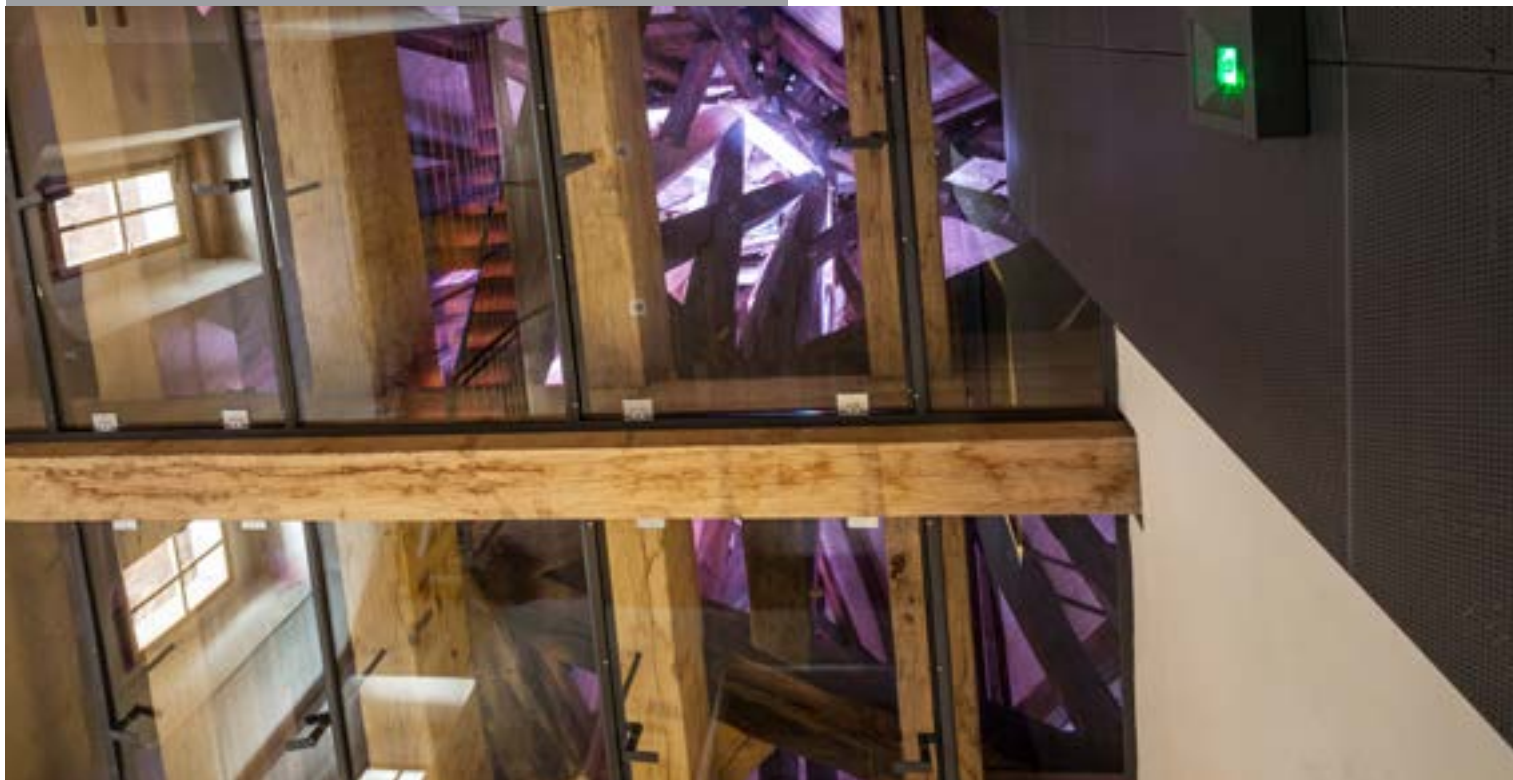


SKLENĚNÝ PODHLED POD BÁNÍ V 10.NP

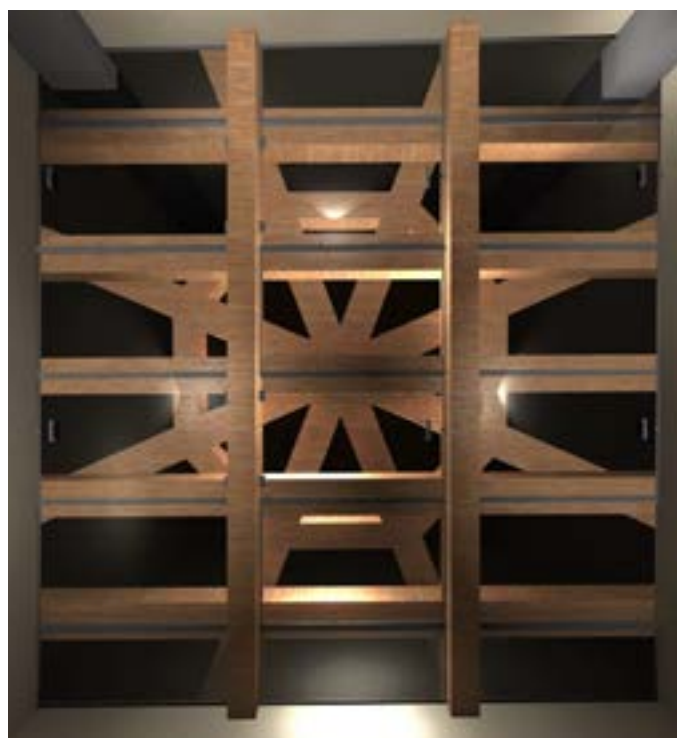


PŮDORYS

VIZUALIZACE

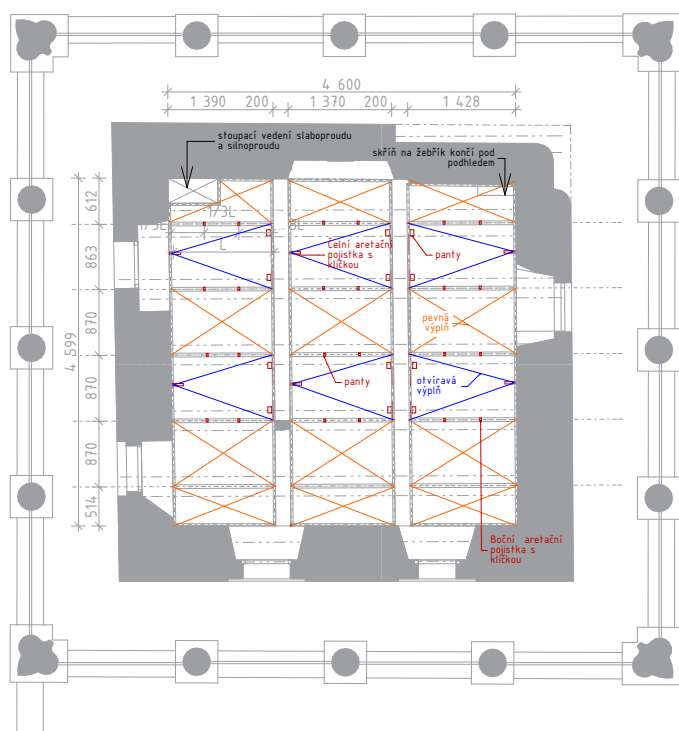

DETAILY

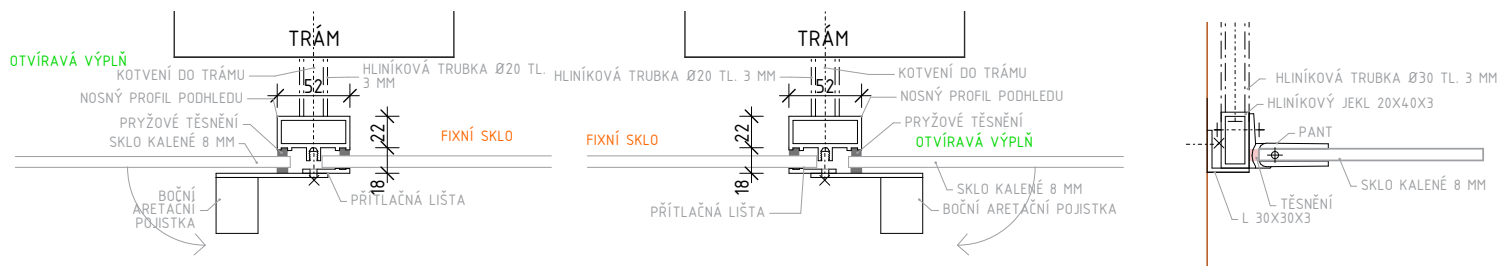

Skleněný podhled pod bání odhaluje nevšední pohled na krovovou konstrukci, nasvícenou statickými a dynamickými světly s možností nastavení celého barevného spektra. Kromě úchvatných pohledů do všech čtyř světových stran se tak návštěvníkům po vystoupení do nejvyššího patra věže nabízí ještě pohled pátý - vzhůru.