



IO 01 PŘÍSTAVNÍ BAZÉN


VZOROVÝ ŘEZ ÚPRAVY OSTROVA

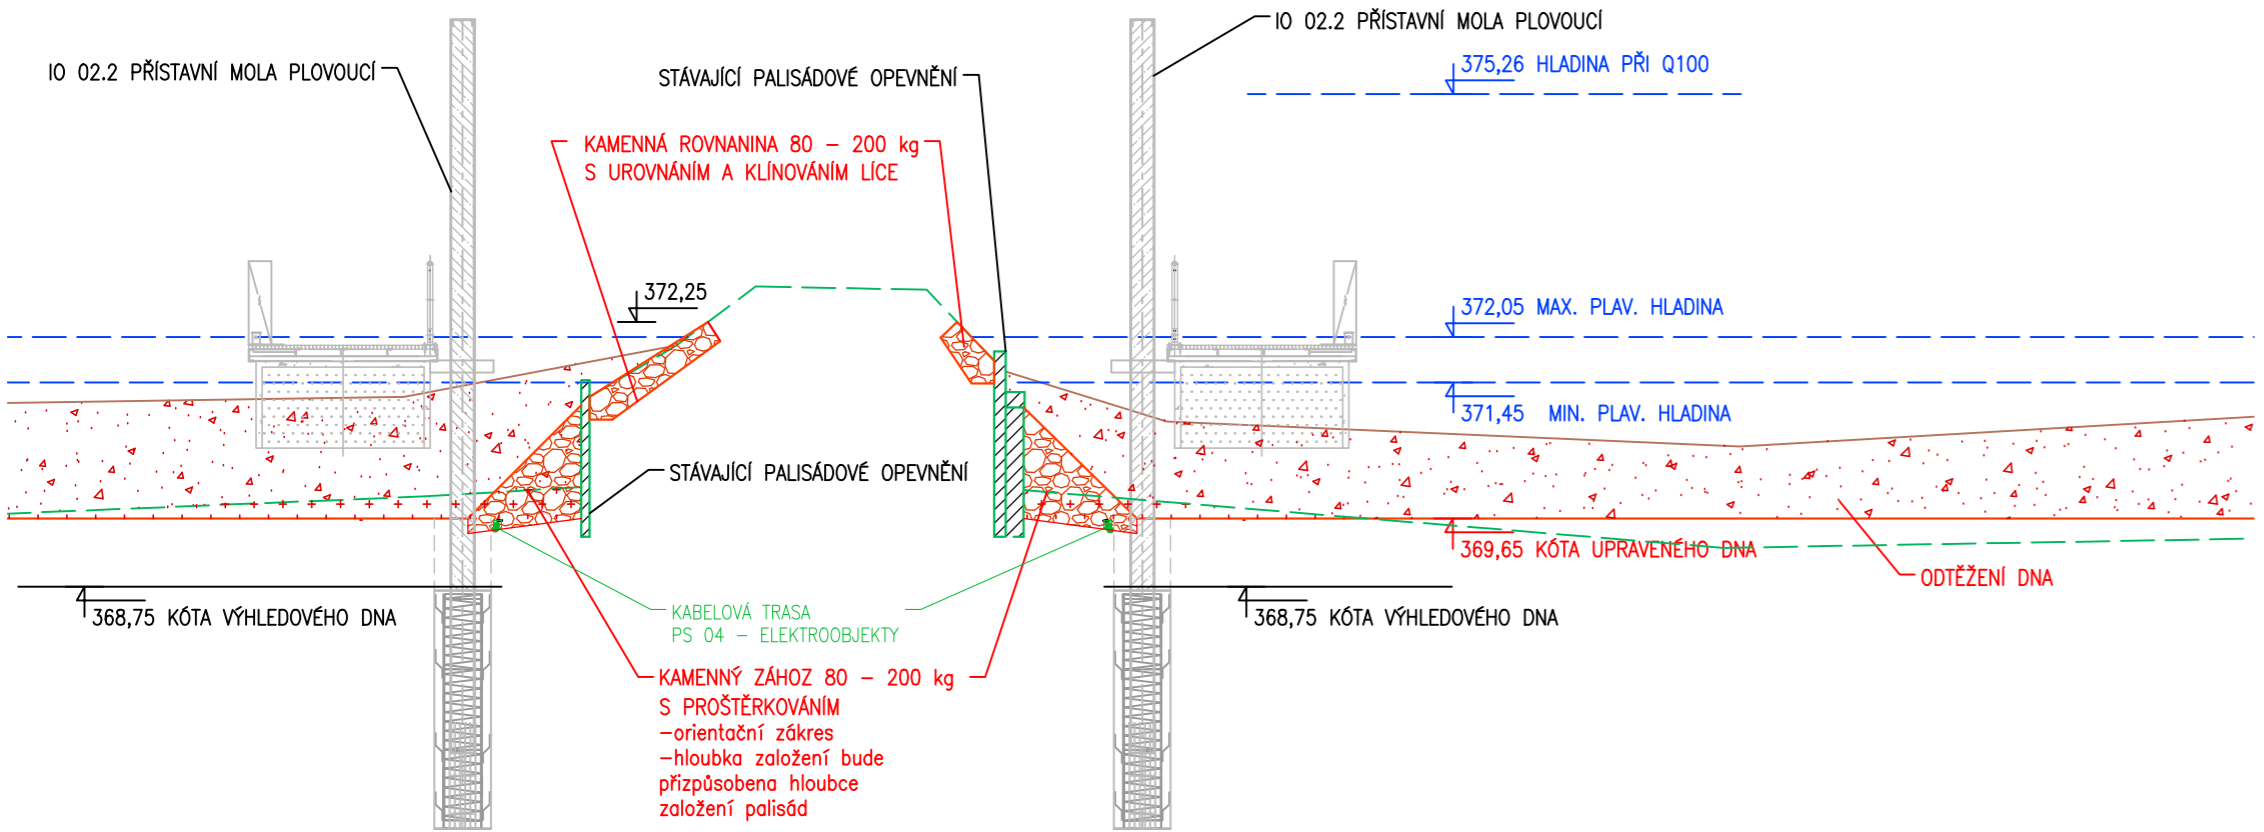

VZOROVÝ ŘEZ ÚPRAVY BEZ ZASÁHU DO BŘEHU

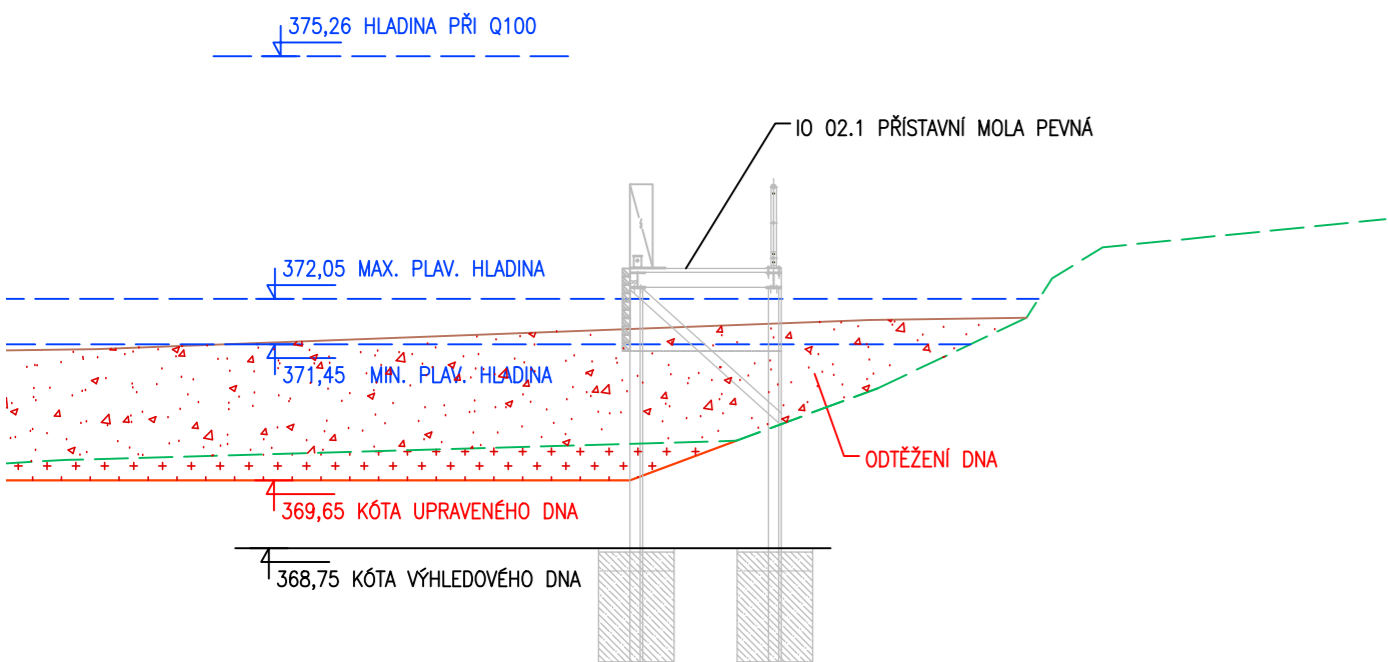

VZOROVÝ ŘEZ BŘEHOVÝM OPEVNĚNÍM

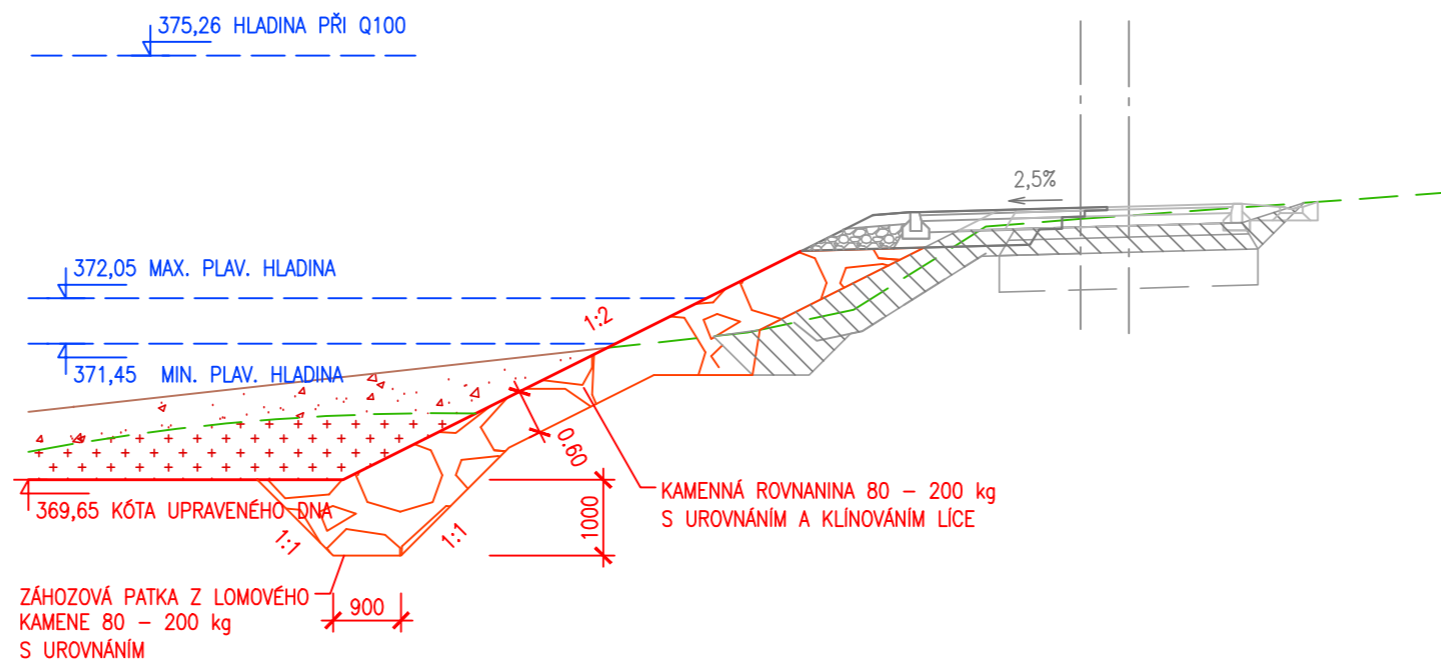

6			
5			
4			
3			
2			
1			
REVIZE	POPIS	DATUM	SCHVÁLIL

ZÁKRESY INŽENÝRSKÝCH SÍTÍ A ZAŘÍZENÍ JSOU POUZE ORIENTAČNÍ A NESLOUŽÍ JAKO VYTÝČOVACÍ VÝKRES PŘED ZAHÁJENÍM STAVEBNÍCH PRACÍ MUSÍ DODAVATEL STAVBY ZAJISTIT JEJICH VYTÝČENÍ SPRÁVCEM SÍTÍ

INVESTOR:



ZPRACOVÁNO PRO :



METROSTAU

KÓTOVÁNO V m, mm
VÝŠKOVÝ SYSTÉM Bpv
JTSK

Pöyry Environment a.s. Botanická 834/56, 602 00 Brno		Tel: +420 541 554 111 Fax: +420 541 211 205		E-mail: trade.wecz@poyry.com http://www.poyry.cz	
Zodpovědný projektant ING. MIROSLAV BOKIŠ	Hlavní inženýr projektu ING. MICHAEL TRNKA, CSc.	Vedoucí střediska ING. MICHAEL TRNKA, CSc.			
Vypracoval ING. EVA ŠKAŘUPOVÁ	Kontroloval ING. MICHAEL TRNKA, CSc.	Základové číslo 3A13003.87			
Datum BŘEZEN 2013	Stupeň dokumentace RDS	Název souboru IO_01_Rezy.dwg			

SPORTOVNÍ PŘÍSTAV HLUBOKÁ NAD VLTAVOU
ČÍSLO PROJEKTU 531 553 0001
IO 01 PŘÍSTAVNÍ BAZÉN

VZOROVÉ ŘEZY	
Investor Hluboká nad Vltavou	
Měřítko 1:100	Příloha F.1.1.3