




Situace širších vztahů

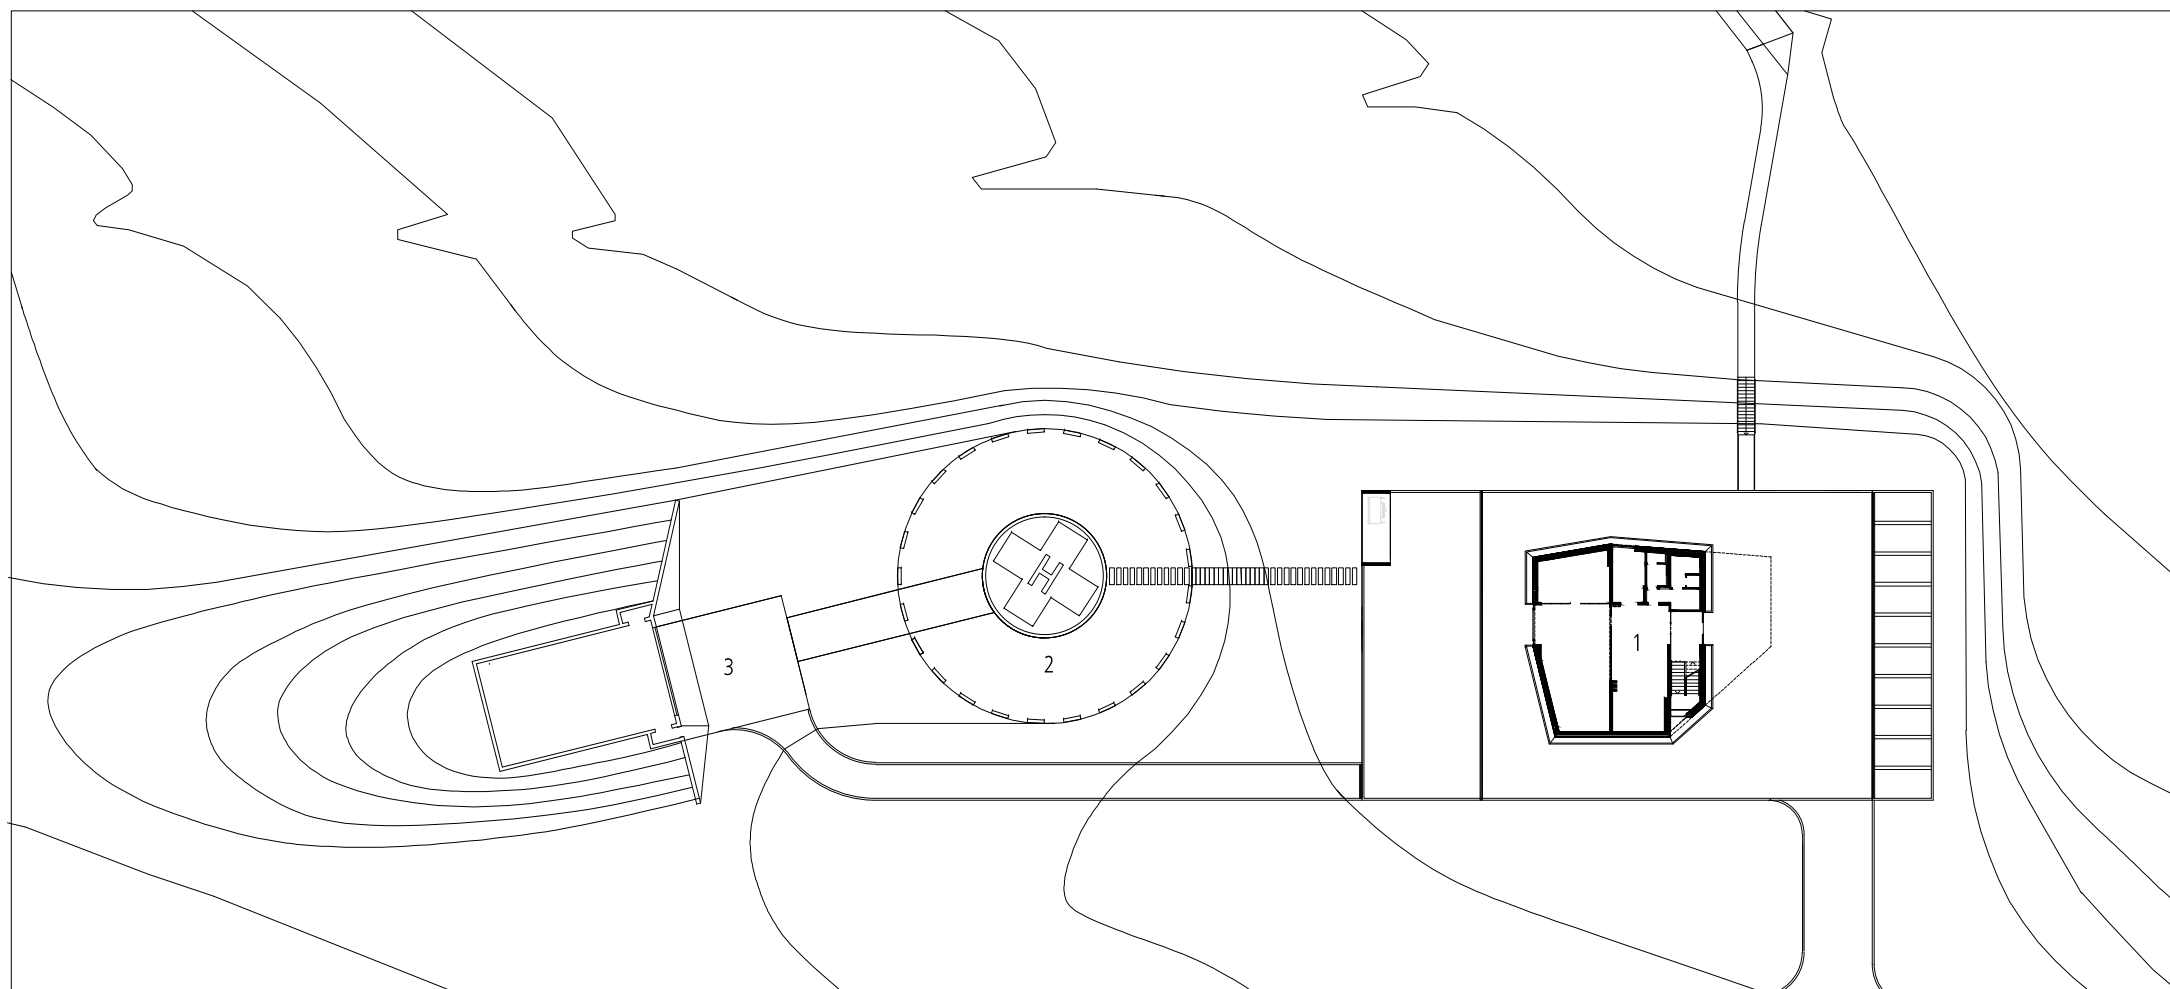

Situace 1:500

- 1 ACL Technology
- 2 ACL Heliport
- 3 Hangár