


Pohled východní 1:100



Pohled jižní 1:100

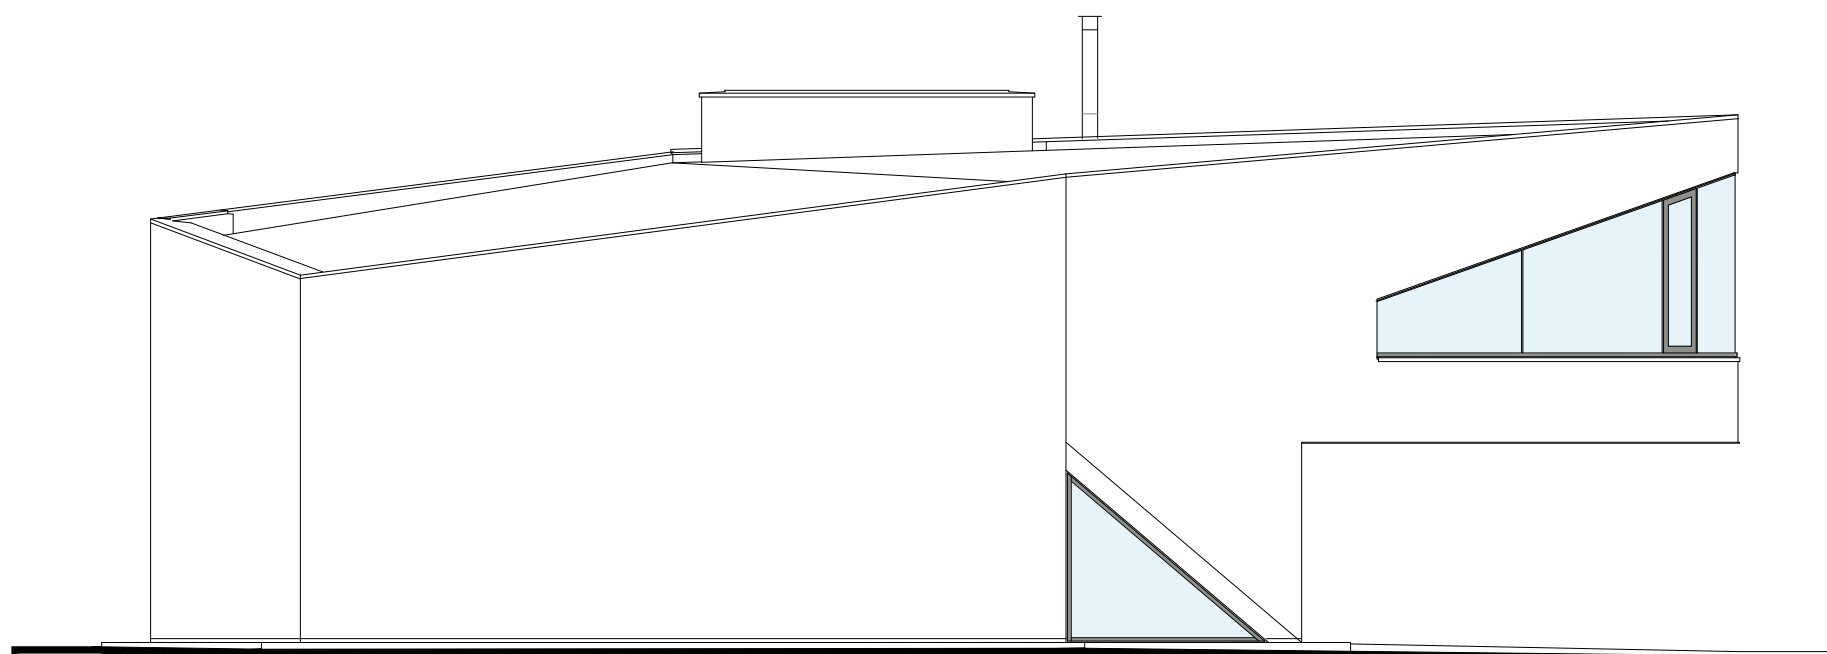