
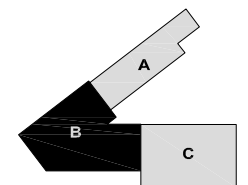


LEGENDA MÍSTNOSTÍ

Č.M.	NÁZEV	m ²	Č.M.	NÁZEV	m ²
B-1.01	hala + chodba	26,45	B-1.11	wc + sprcha	3,79
B-1.02	úklidová komora	2,34	B-1.12	ateliér	24,17
B-1.03	ateliér	16,23	B-1.13	ateliér	24,58
B-1.04	wc + sprcha	3,30	B-1.14	wc + sprcha	3,79
B-1.05	wc + sprcha	3,32	B-1.15	wc + sprcha	3,79
B-1.06	ateliér	29,02	B-1.16	ateliér	25,30
B-1.07	vstupní hala + schodiště	29,95	B-1.17	ateliér	27,54
B-1.08	chodba	40,33	B-1.18	wc + sprcha	3,79
B-1.09	ateliér	24,34	B-1.19	wc + sprcha	7,48
B-1.10	wc + sprcha	3,79	B-1.20	ateliér	32,97

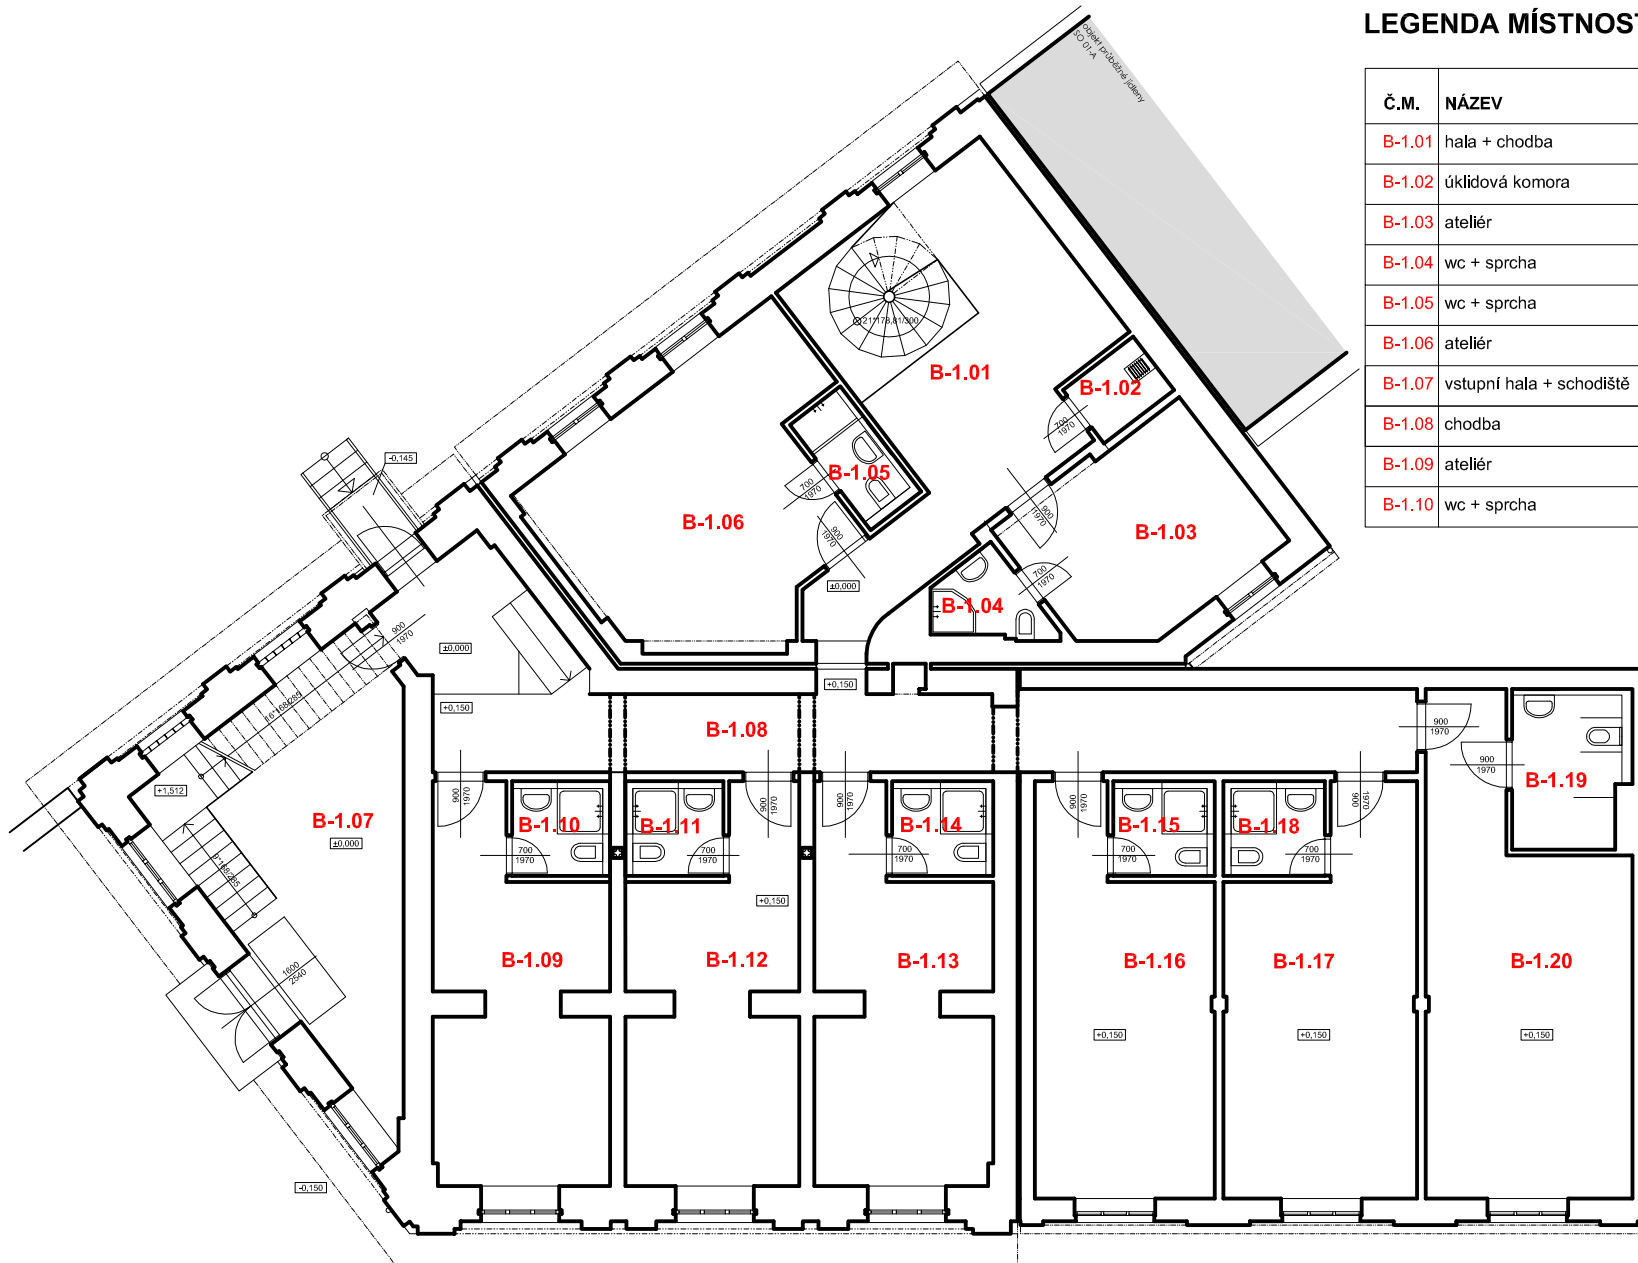

ART STUDIOS
PŮDORYS 1.NP

číslo výkresu 6