



PŮDORYS 1NP

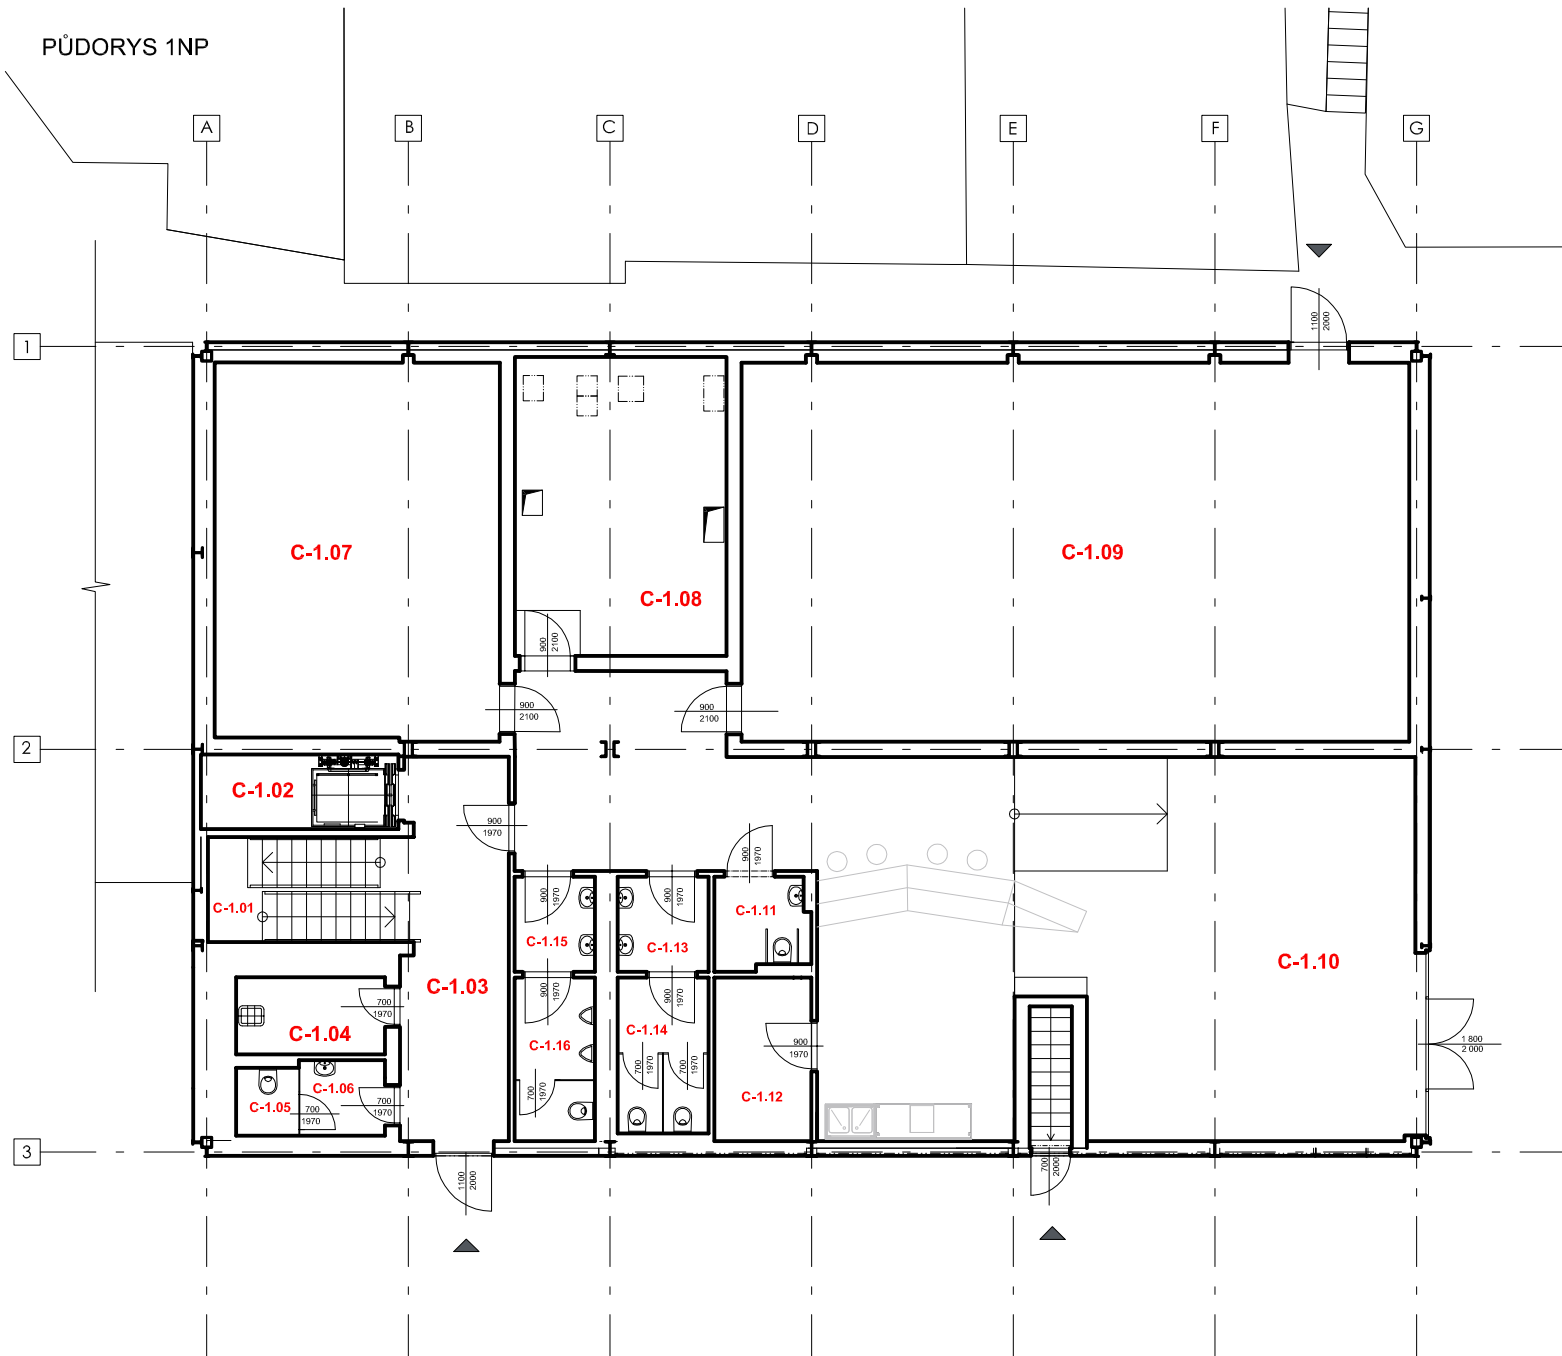

SEZNAM MÍSTNOSTÍ

MÍSTNOST Č.	NÁZEV MÍSTNOSTI	PLOCHA M2
C-1.01	SCHODIŠTĚ	8,932
C-1.02	VÝTAH	5,802
C-1.03	CHODBA	15,472
C-1.04	ÚKLIDOVÁ MÍSTNOST	4,513
C-1.05	WC PERSONÁL	1,680
C-1.06	ŠATNA PERSONÁL	2,675
C-1.07	PROMÍTACÍ SÁL-MALÝ	42,902
C-1.08	TECHNICKÁ MÍSTNOST	24,908
C-1.09	PROMÍTACÍ SÁL-VELKÝ	99,901
C-1.10	VSTUPNÍ HALA + OBČERSTVENÍ	107,121
C-1.11	WC ZTP	3,753
C-1.12	ZÁZEMÍ OBČERSTVENÍ	6,461
C-1.13	UMÝVÁRNA ŽENY	3,398
C-1.14	WC ŽENY	5,580
C-1.15	UMÝVÁRNA MUŽI	3,392
C-1.16	WC MUŽI	5,661

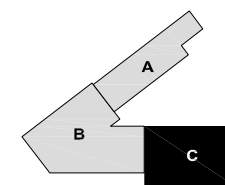

CINEPORT
PŮDORYS 1.NP

číslo výkresu 7