
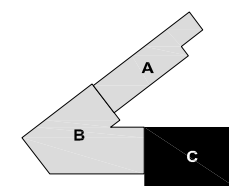


PODÉLNÝ ŘEZ

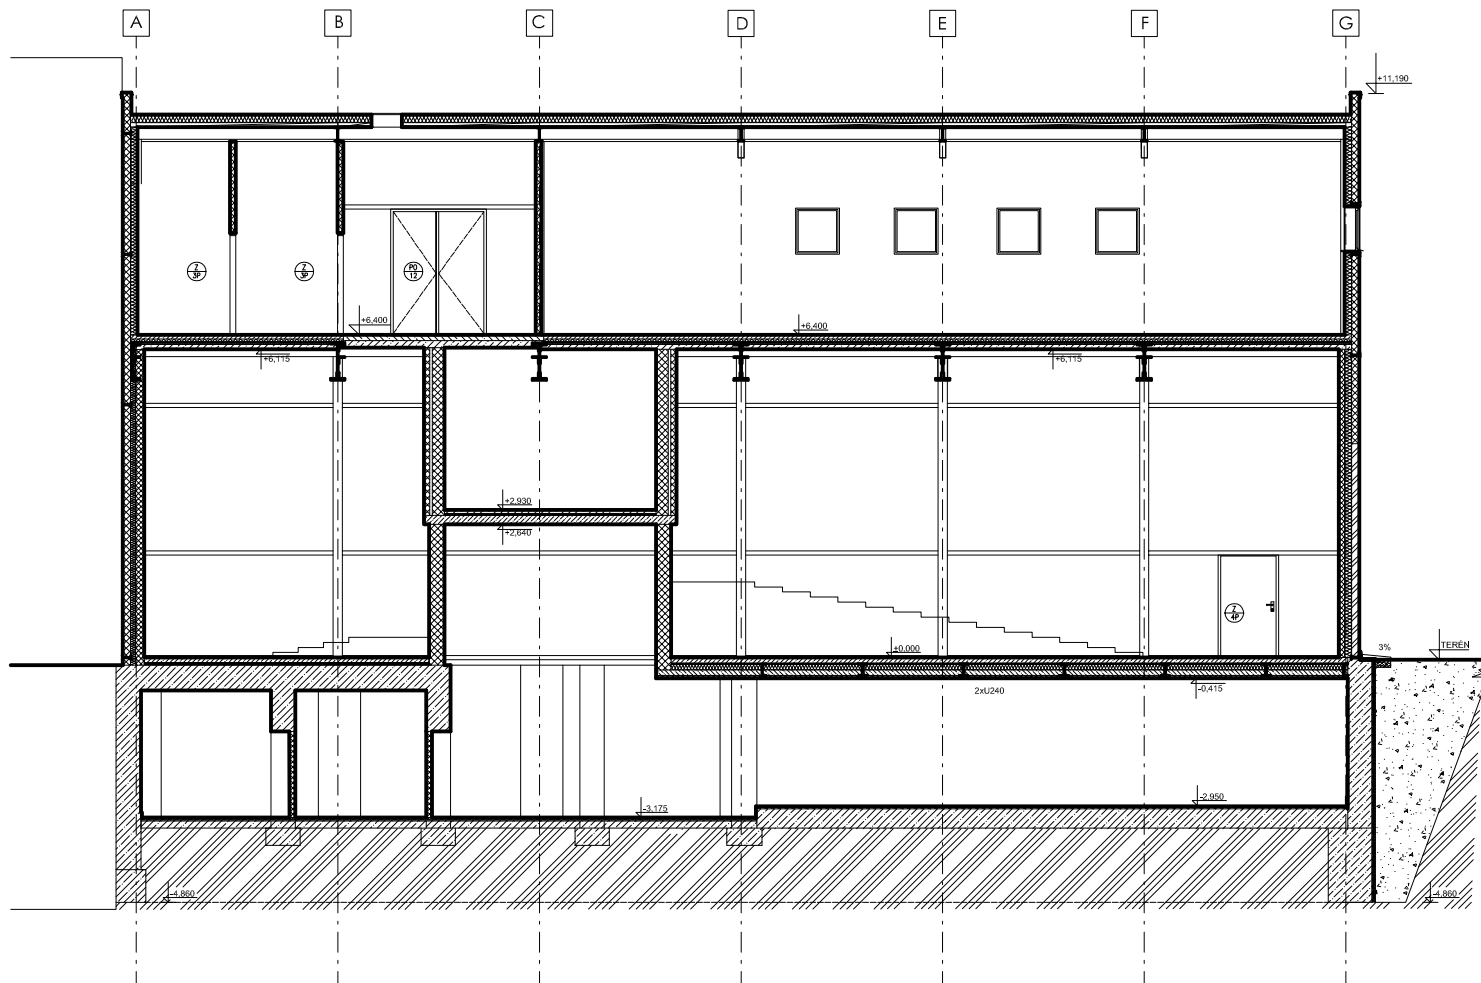

CINEPORT
PODÉLNÝ ŘEZ

číslo výkresu 8