
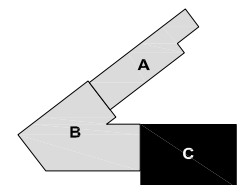


POHLED SEVEROVÝCHODNÍ

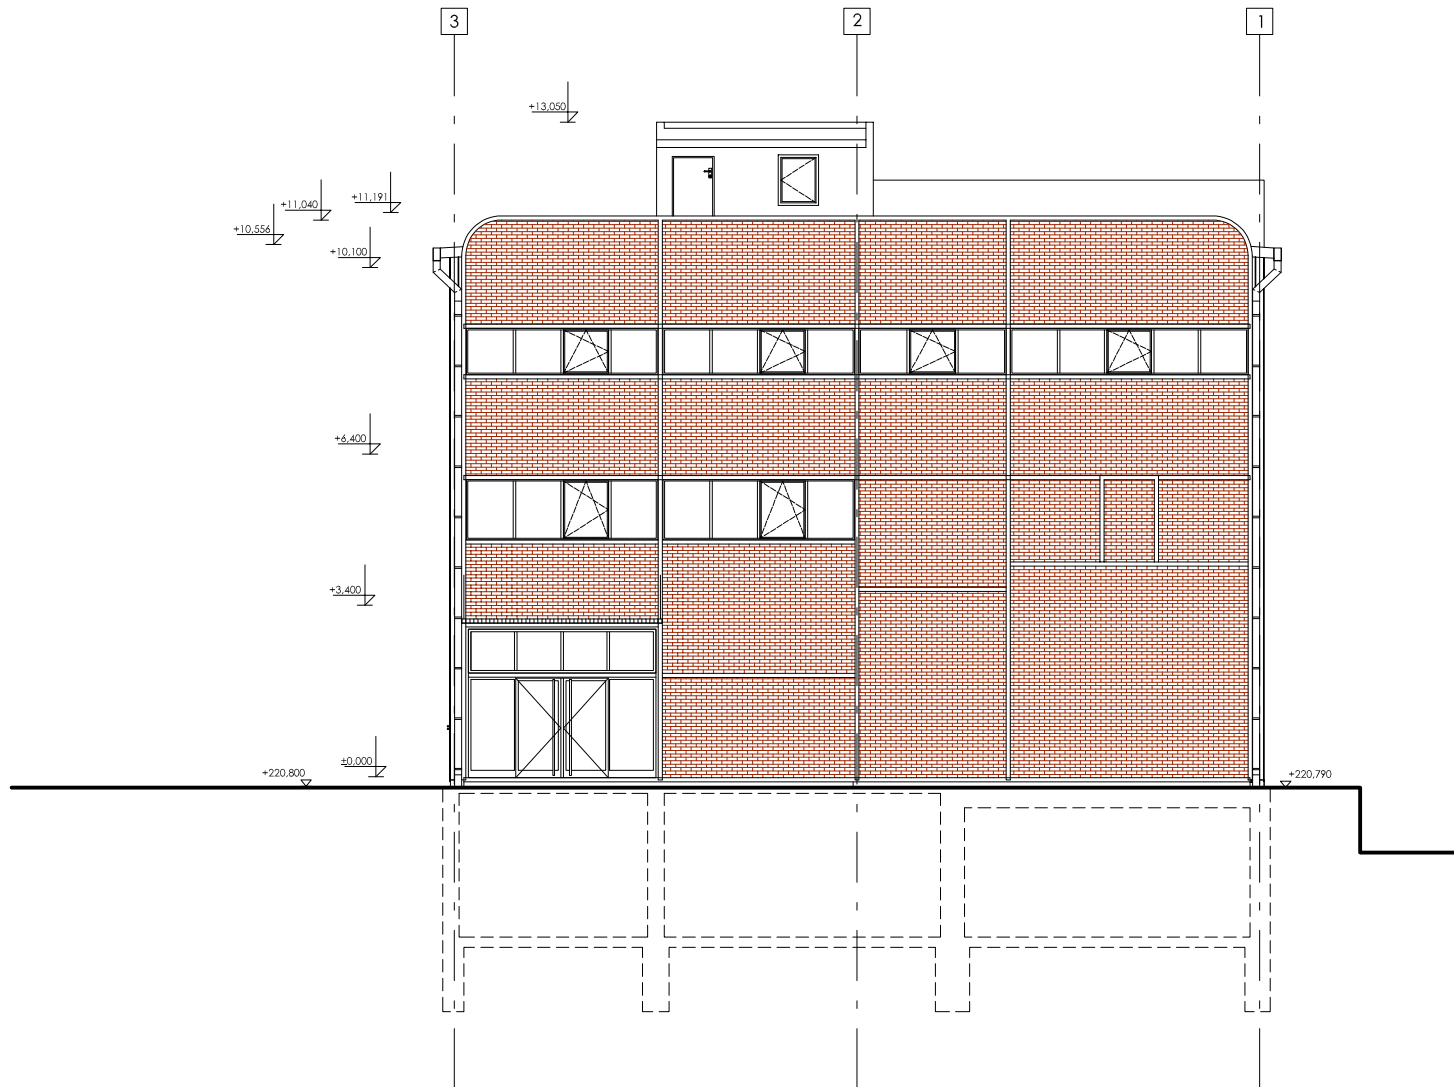

CINEPORT
POHLED SEVEROVÝCHODNÍ

číslo výkresu 9