


PODÉLNÝ ŘEZ

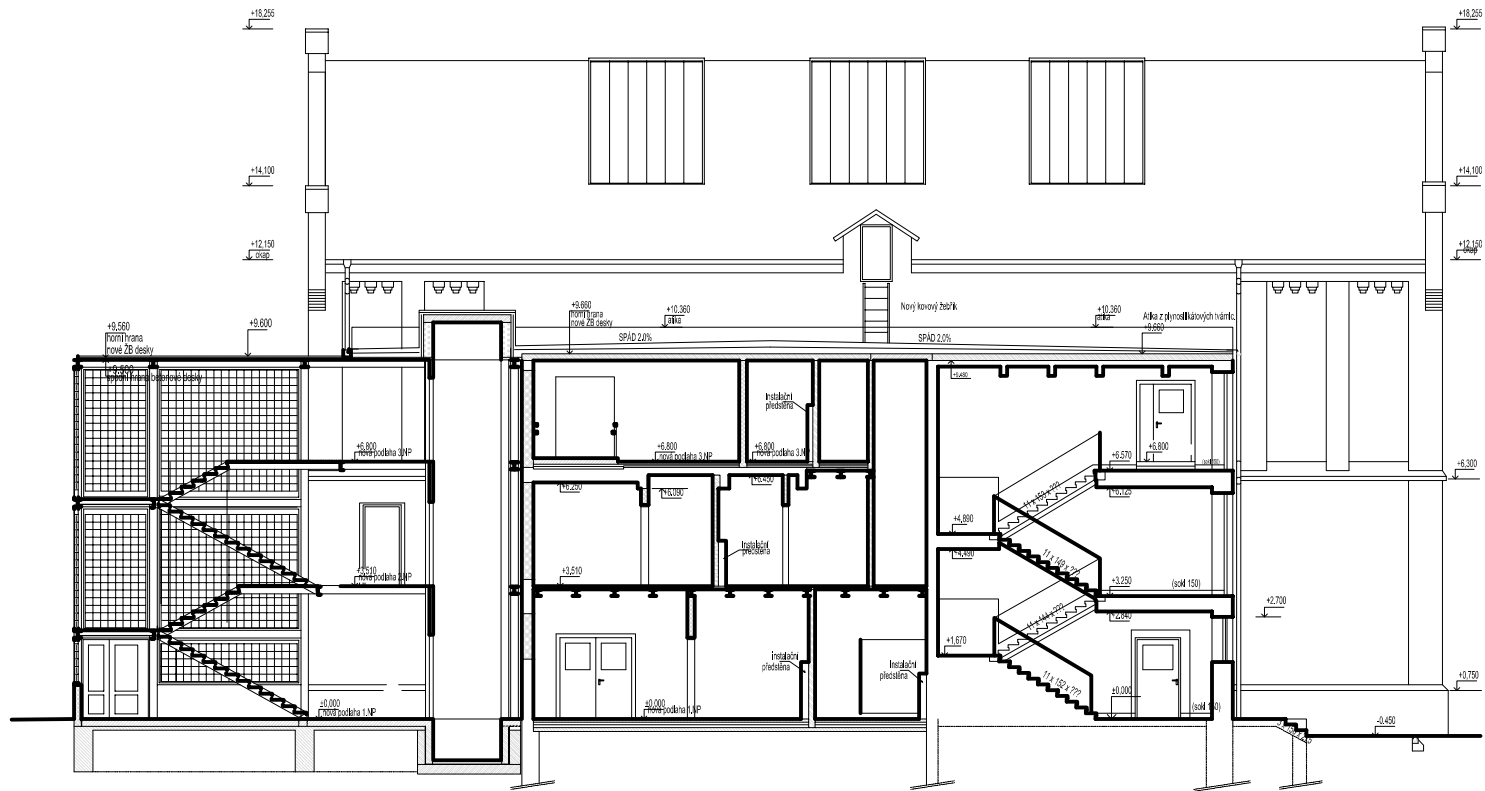

BRICK HOUSE
PODÉLNÝ ŘEZ

číslo výkresu 13